

STADSBYGGNADSKONTORET Dnr 2023-10711-412

## NYBYGGNADSKARTA GAMLA STAN 1:35

### Fastighetsinformation

Fastigheten stämmer överens med detaljplan.

Areal: 1003 kvm

### Planinformation

Detaljplan: akt 0180K-P2005-08976,  
lagakraftsdatum: 2013-09-27

Fastigheten berörs av Fornlämning, akt: L2015:7789

### Stockholm Vatten och Avfall AB

Vatten- och avloppsledning har förts in på kartan av  
Stockholm Vatten och Avfall AB.  
Uppgifter och bestämmelser om fastighetens anpassning till  
angränsande gata eller annan mark samt om servisanslutningar  
till stadens vatten- och avloppsnät anges i VA-beskrivningen till kartan.

För Stockholm Vatten och Avfall AB:

Ritad 230724 BR Kontroll AR

Nybyggnadskartan ligger till grund för bygglovsansökan  
för nybyggnation samt för större tillbyggnader.

Nybyggnadskartan ska användas som underlag för  
situationsplan och den får inte ändras eller beskåras.


Giltighetstid är 1 år.

Upprättad 2023-11-29 av M.E.

Faltmätning utförd 2023-11-16 av J.H.

Koordinatsystem:  
Plan: Sweref99 18 00  
Höjd: RH2000

Kontakt  
Tel. 08-508 27196  
E-post: nybyggnadskartor@stockholm.se

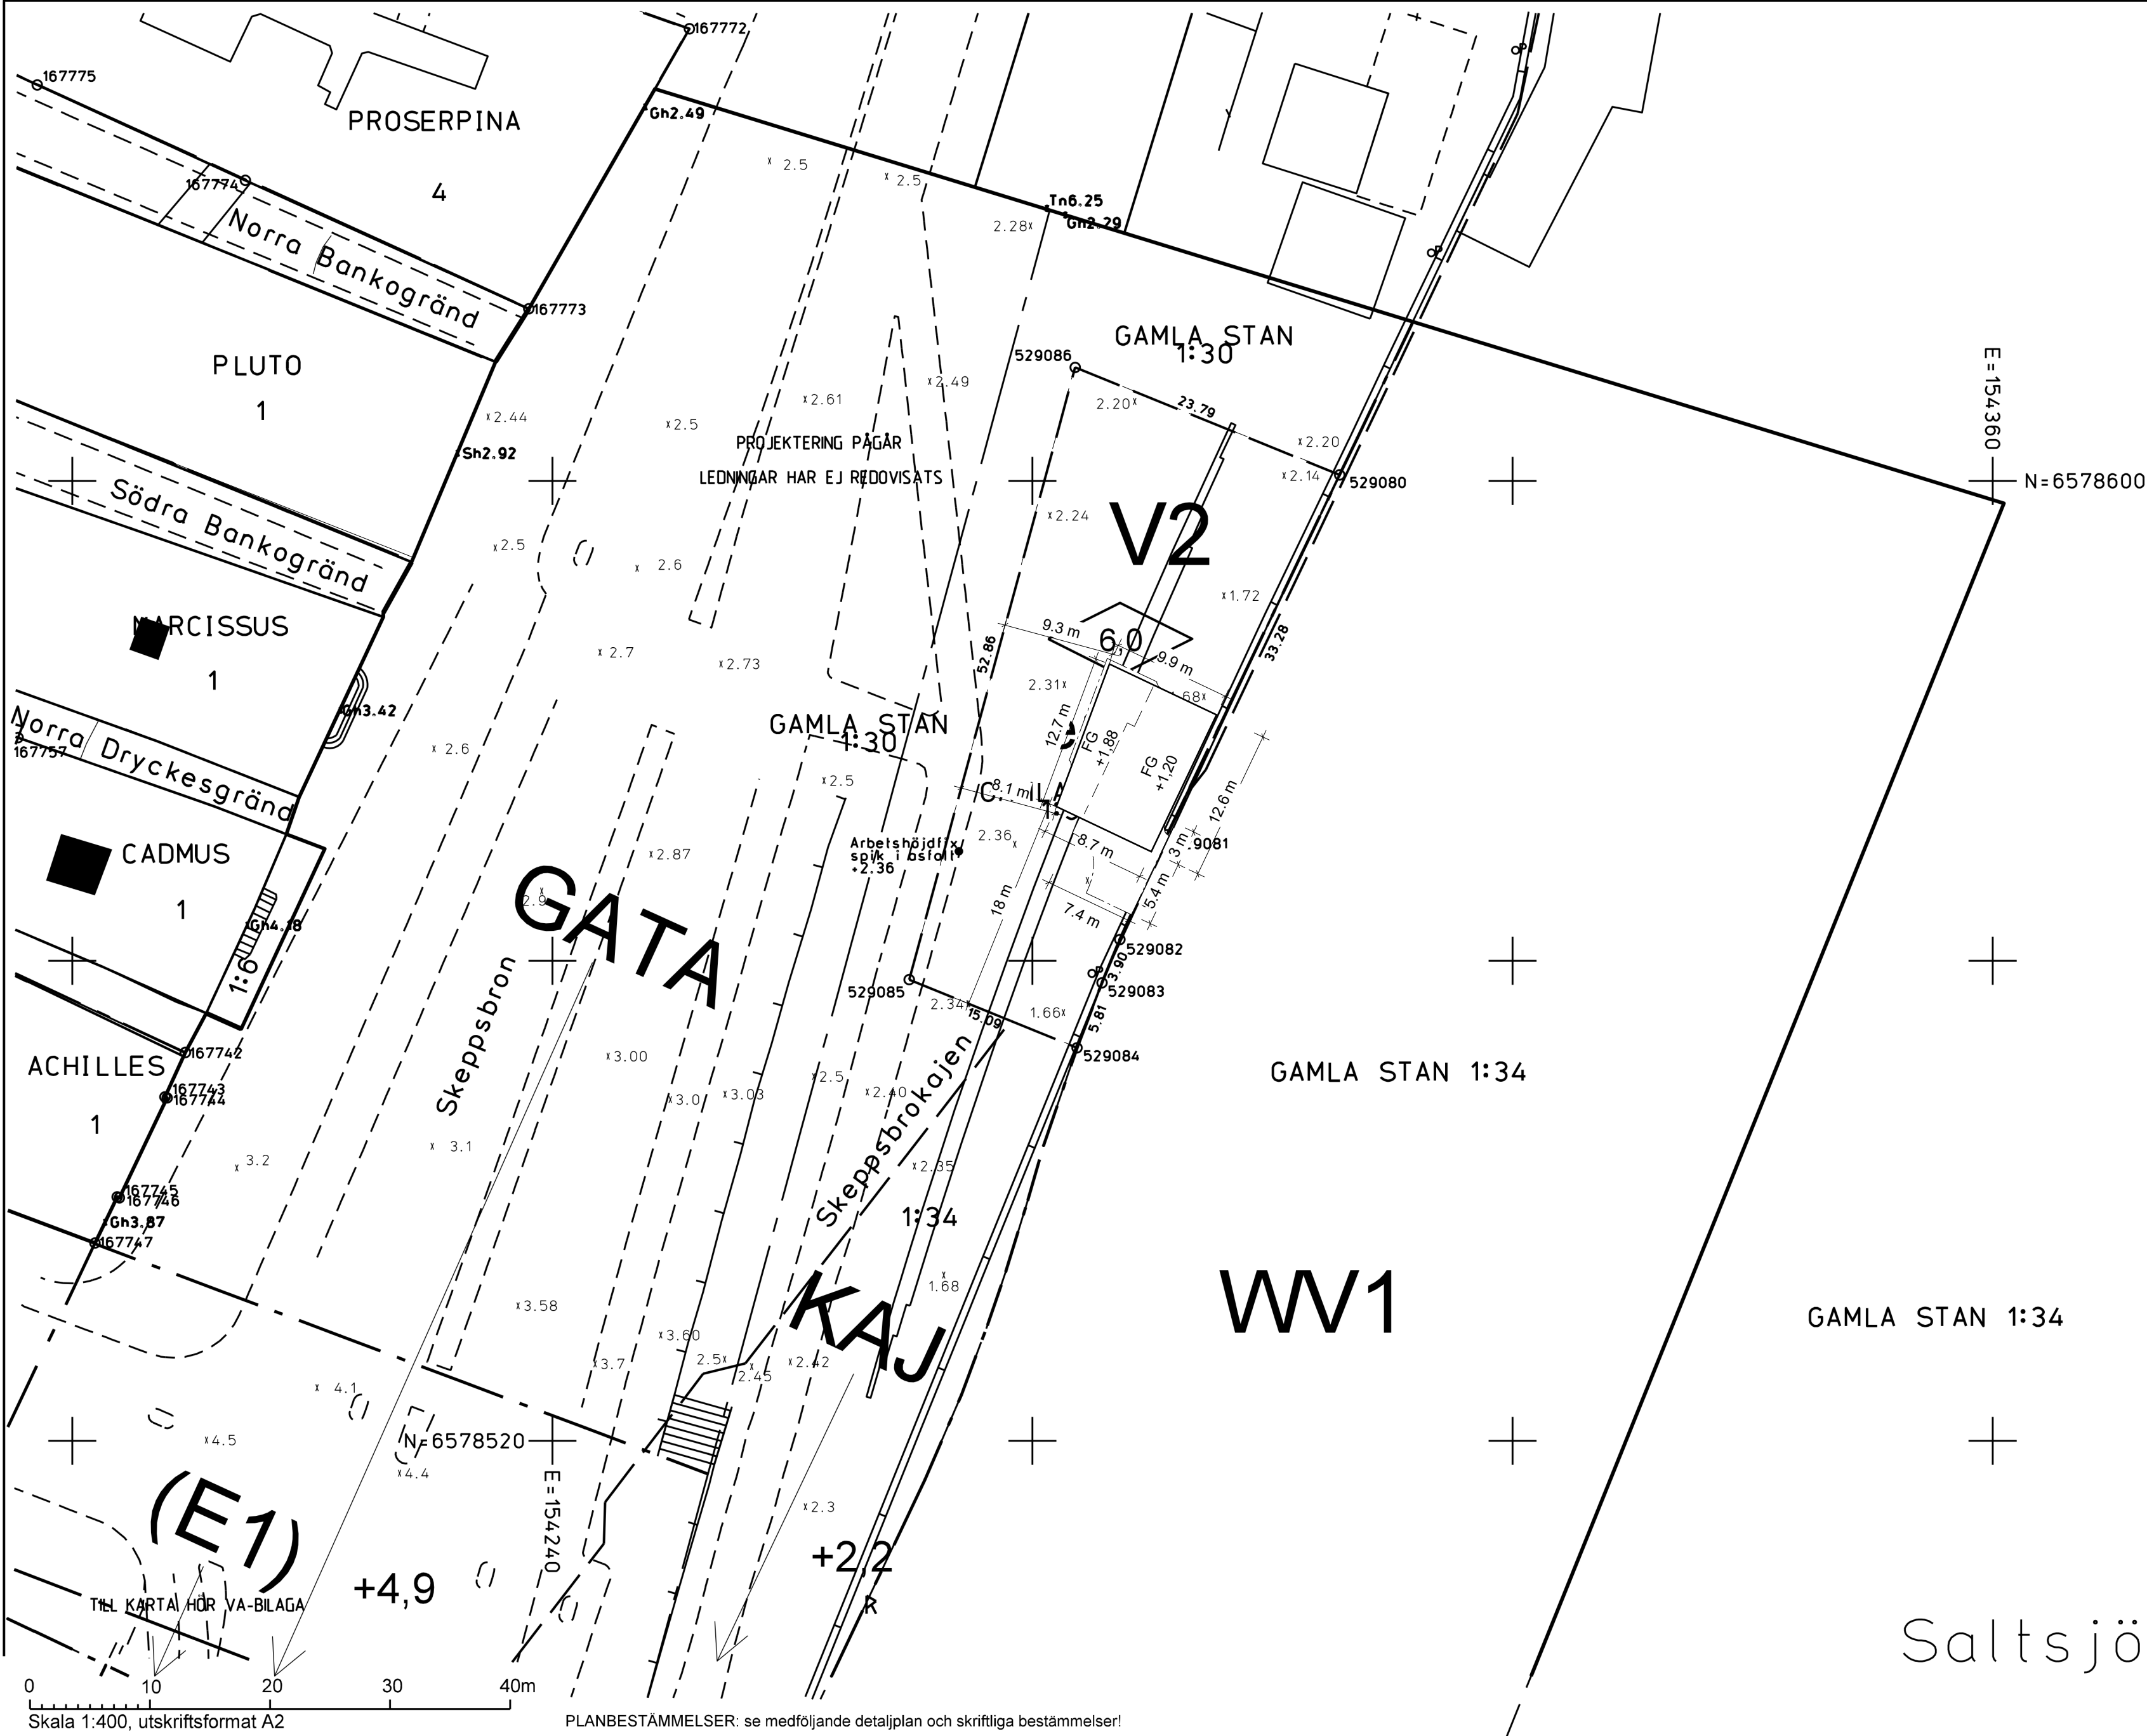

TECKENFÖRKLARING			
	Kvarterstraktsgräns (fastighetsgräns)		Kaj
	Fastighetsområdesgräns (fastighetsgräns)		Mur
	Allmän plats-gräns		Stödmur
	Fastighetsbeteckning (med kvartersnamn / stadsdelsnamn)		Staket
	Ledningsrätts- / Servitutsområde		Nivåkurvor
	Gemensamhetsanläggning		Markhöjd
	Byggnad - Altan / Skärmtak		Föreskriven planhöjd
	Väg / gångbanekant		Sockelhöjd
	Trappa		Golvhöjd
			Taknockhöjd