


Denna handling och informationen härin är
Stockholms Lokaltrafik egendom och
får inte användas, delges, kopieras eller spridas
utan SLLs skriftliga medgivande.

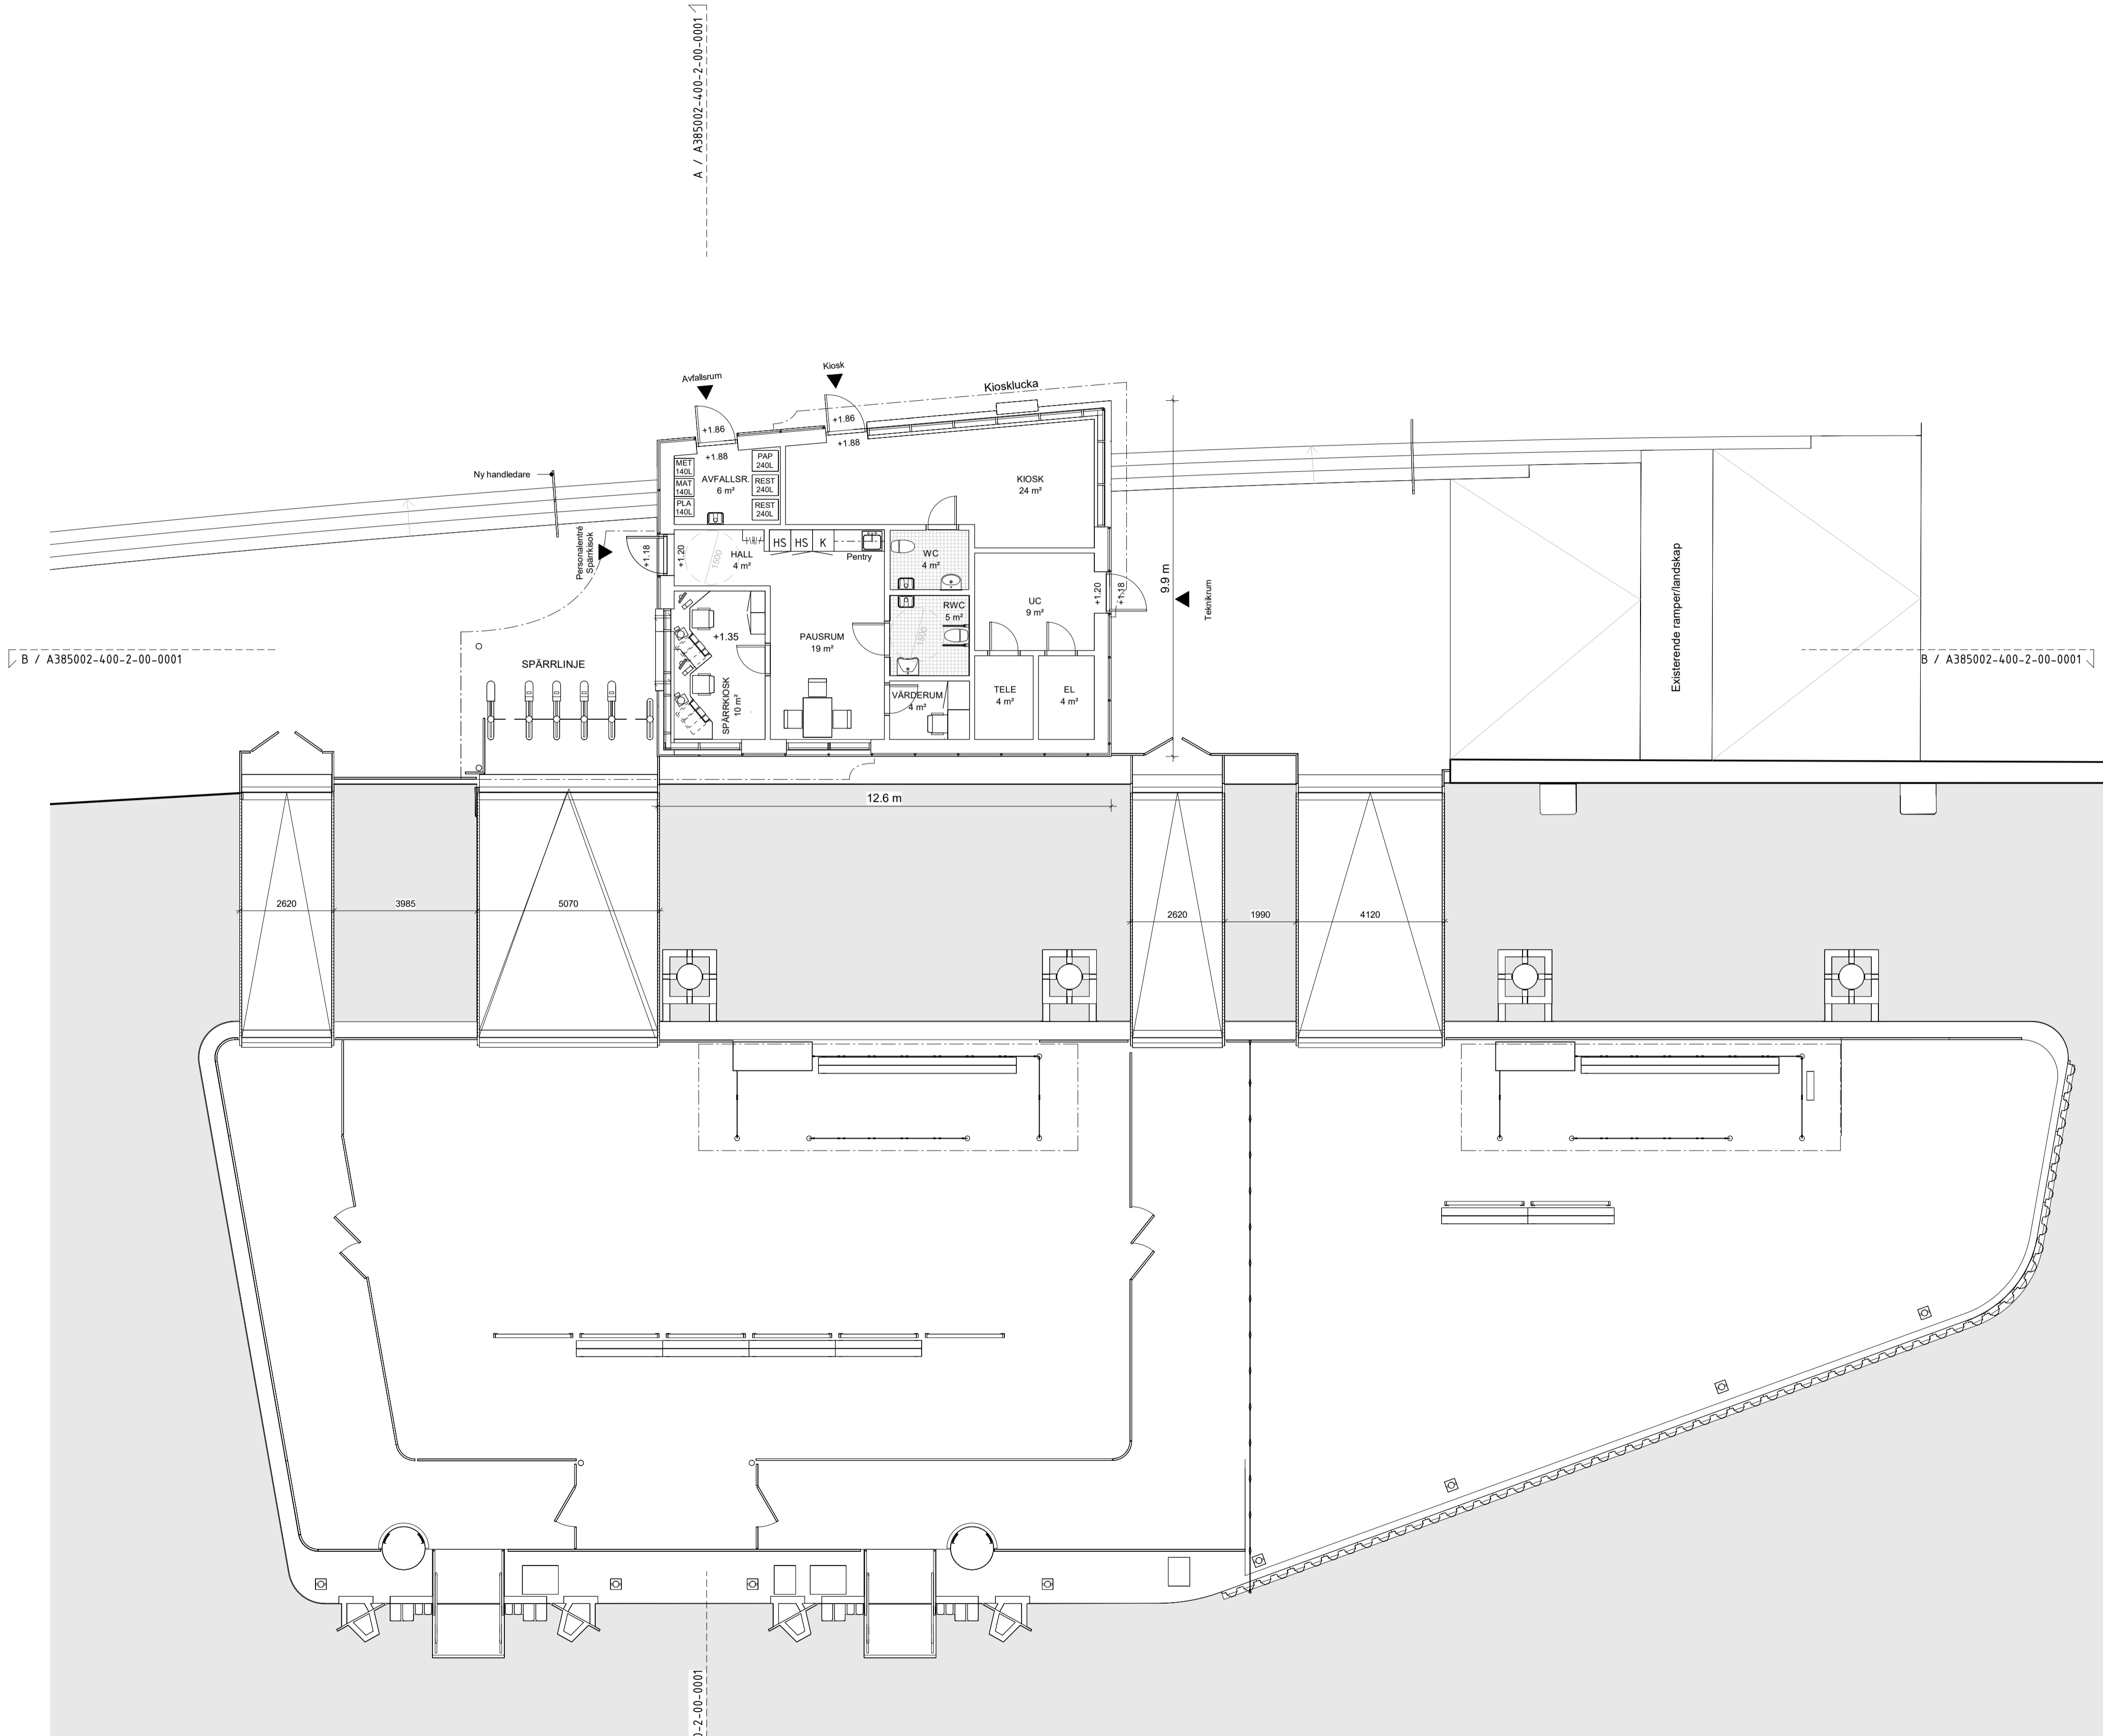

FÖRKLARINGAR

ALLA MÄTT ANGES I METER
PLUSHÖJDER ANGES I METER
KOORDINATSYSTEM SWREF99 18 00
HÖJDSYSTEM RH 00

TAKLIV =

FÖRESKRIFTER

AREOR
BYA = 150 KVM
BTA = 117,6 KVM


HÄNVISNINGAR

SITUATIONSPLAN
PLANRITNING, PLAN 10
PLANRITNING, TAKPLAN
SEKTIONER
FASADER
FASADUTSNITT
VÄDERSKYDD


A385002-400-1-00-0001
A385002-400-1-01-0001
A385002-400-1-02-0001
A385002-400-2-00-0001
A385002-400-3-00-0001
A385002-400-3-00-0002
A385002-400-3-00-0003

MARKRITNING
MATERIALBESKRIVNING

L385002-111-114-0001
A385002-011-0001

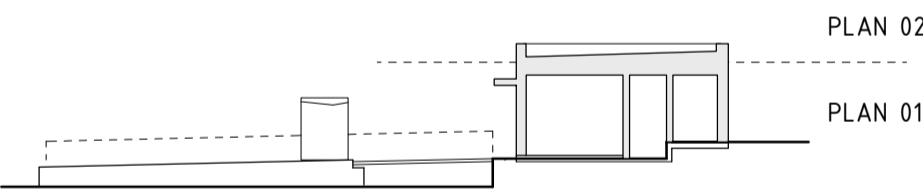

ORIENTERINGSFIGUR SEKTION

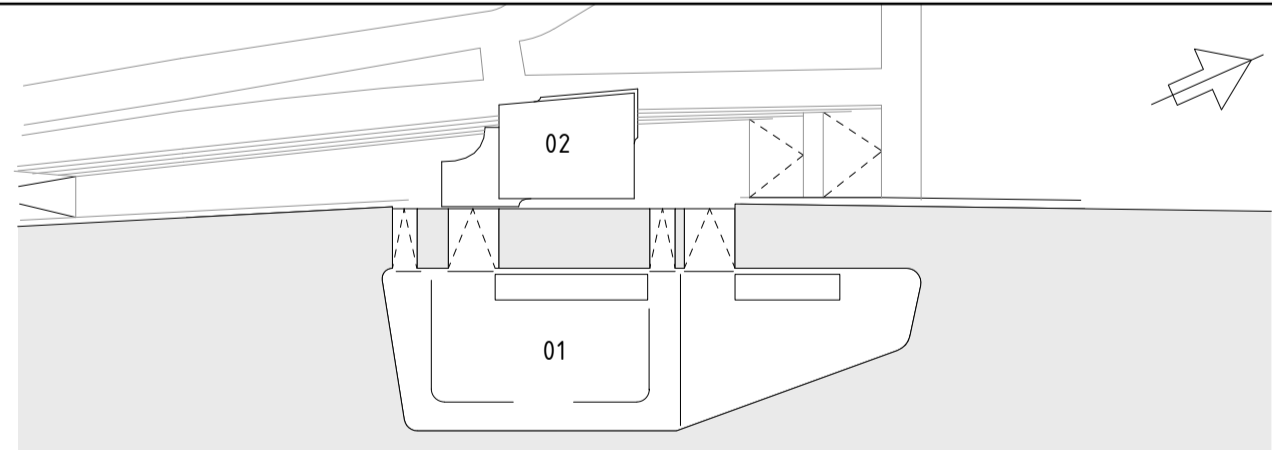

ORIENTERINGSFIGUR PLAN

**GOTTLIEB
PALUDAN
ARCHITECTS**

Uppdrag nr
2224-004

Handläggare
T. BONDE-HAN.

Rit/Konst
G. BOSTRÖM

Granskad
G. BOSTRÖM

Ort
STOCKHOLM

Datum
2023-09-29

SL Godkänd
AB Storstockholms Lokaltrafik

SL Godkänd

Datum

03	Komplettering	GBD	2025-04-10
02	Komplettering	GBD	2024-08-19
01	Komplettering	GBD	2024-05-22
BET	ÄNDRINGEN AVSER	SIGN	DATUM

BYGGLOVSHANDLING

SJÖTRAFIK, FÄRJETERMINAL
SLUSSEN
PLAN 01
ARKITEKT
PLANRITNING

Förvaltningsobjektsnummer	Format	Skala
3850	A1	1:100
Ritningsnummer	Blad	Nästa bl
A385002-400-1-01-0001		03

