FÖRKLARINGAR

MÅTT

ALLA MÅTT ANGES I MILLIMETER.
ALLA PLUSHÖJDER ANGES I METER.

PLUSHÖJDER

PLUSHÖJDER ÄR ANGIVNA I HÖJDSYSTEM: RH2000
KOORDINATSYSTEM SWEREF: 991800

PLUSHÖJDER AVSER ÖK FÄRDIGT GOLV.

SYMBOLER

ALTERNATIVT VÄGGLÄGE

ALTERNATIVT DÖRRLÄGE

BETONGVÄGG ENLIGT K

UNDERTAK/INKLÄDNAD
UK LÄGST 2300 OM EJ ANNAT ANGES

KAPPHYLLA

KLÄDSTÅNGSINREDNING

FÖRKLARINGAR FORTS.

BETECKNINGAR

AH	ANROPSKNAPP HISS
AK	ARMBÅGSKONTAKT
BAD	BADRUM/WC I LÄGENHETER
BGV	BRANDGASVENTILATION
BH	BRÖSTNINGSHÖJD
BV	BARNVAGNSPARKERING
DM	DISKMASKIN
ELC	ELCENTRAL (ENLIGT E)
FRD	FÖRRÅD
G	GARDEROB
G-T	GARDEROB, TEKNIK
GVF	GOLVVÄRMEFÖRDELARSKÅP (ENLIGT V)
H	HÖGSKÅP
HT	HANDDUKSTORK
K/F	KYL/FRYS
K/H	BÄNKKYL I HÖGSKÅP
KLK	KLÄDKAMMARE
KM	KOMBIMASKIN
KÖ	ÖPPNAKNAPP
L	LINNESKÅP MED UTDRAGBARA BACKAR
L-AG	LÄGENHETSAGGREGAT (ENLIGT V)
LB	LEVERANSBOX
M	MICRO
MA	MAGNETUPPSTÄLLNING DÖRR
P	PARKERINGSPLATS
POB	POSTBOXAR
RHP	PARKERINGSPLATS, RÖRELSEHINDRAD
RL	RÖKLUCKA
RS	RULLSTOLSPARKERING
SB	SITTBÄNK
SGL	SKRAPGALLER
SL XX (XX)	STÅNGLÄNGD (KRAV ENL. SS)
ST	STÄDSKÅP
STI	STÄDINREDNING
TL	TAGLÄSARE
TM	TORKTUMLARE
TS	TORKSKÅP
TT	TVÄTTMASKIN
U	UGN
UB	UTSLAGSBACK
UK	UNDERKANT
UL	UPPSTIGNINGSLUCKA
U/M	UGN/MICRO I HÖGSKÅP
VS	VÄGGSKÅP
WC/D	WC MED DUSCH
ÖFG	ÖVER FÄRDIGT GOLV
ÖK	ÖVERKANT

FÖRESKRIFTER

ENLIGT DÄR BBR ÅBEROPAS I HANDLINGARNA GÄLLER BBR 29.

FÖRESKRIFTER FORTS.

X

FÖRESKRIFTER FORTS.

X

HÄNVISNINGAR

HANDLINGAR ENLIGT HANDLINGSFÖRTECKNING, SE _A1-HF

NORMALPLAN 1:
PLAN 21-23
PLAN 27-29
PLAN 32
PLAN 34
PLAN 36
PLAN 38

NORMALPLAN 2:
PLAN 12-14
PLAN 18-20
PLAN 24-26
PLAN 37

NORMALPLAN 3:
PLAN 15-17
PLAN 31
PLAN 33
PLAN 35

NORMALPLAN 4:
PLAN 30
PLAN 39

SEKTION

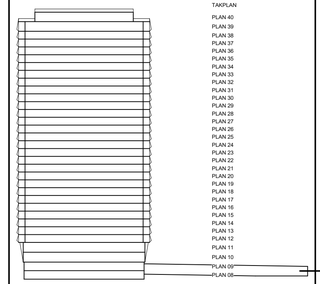

ORIENTERINGSFIGUR

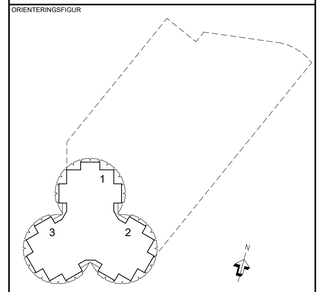

STATUS
GODKÄND

HANDLING
BYGGLOVSHANDLING

DATUM	GODKÄND AV	ÄNDRINGS PM
2025-04-24	F.SCHERMAN	

BESTÄLLARE
OBOS SKANSKA

PROJEKTNAMN
STADSLJUS

OMRÅDE
STOCKHOLM, N:A DJURGÅRDSSTADEN

PROJEKTNUMMER	ADRESS
213417	-
DIARIENUMMER	FASTIGHET
-	STÅLKLOCKAN 1
DISCIPLIN	FÖRETAG
A1	YELLON AB - COBE AS
UPPDRAGSNUMMER	SKAPAD AV
9401 - 650	NZ
TELEFON	KONTAKTPERSON
010-3301700	D. GILLBERG, N. ZARRABI
BYGGNADSVERK	PLUSHÖJD (RH 2000)
-	-
VÅNINGSPLAN / VÅNINGSDEL	DELOMRÅDE
- / -	-

SYSTEM
400-SAMMANSATT REDOVISNING

SPECIFIKATION
ALLMÄNNA FÖRESKRIFTER

RITNINGSKATEGORI	SKALA	FORMAT
1-PLAN	-	A1

DOKUMENTNUMMER	ÄNDRING
A-40-0-001	

Inkom till Stockholms stadsbyggnadskontor - 2025-04-24, Dnr 2025-06135
2025-04-23 14:49:22
FILNAMN: Autodesk Docs://Stadsljus-Yellon/A1-400-V-000-00.rvt