




FÖRKLARINGAR

ALLA MÅTT ANGES I MILLIMETER.
PLUSHÖJDER ANGES I METER.

HÄNVSNINGAR

HANDLINGSFÖRTECKNING SE:
_A-HF

ALLMÄNNA FÖRESKRIFTER SE:
A-40-0-001

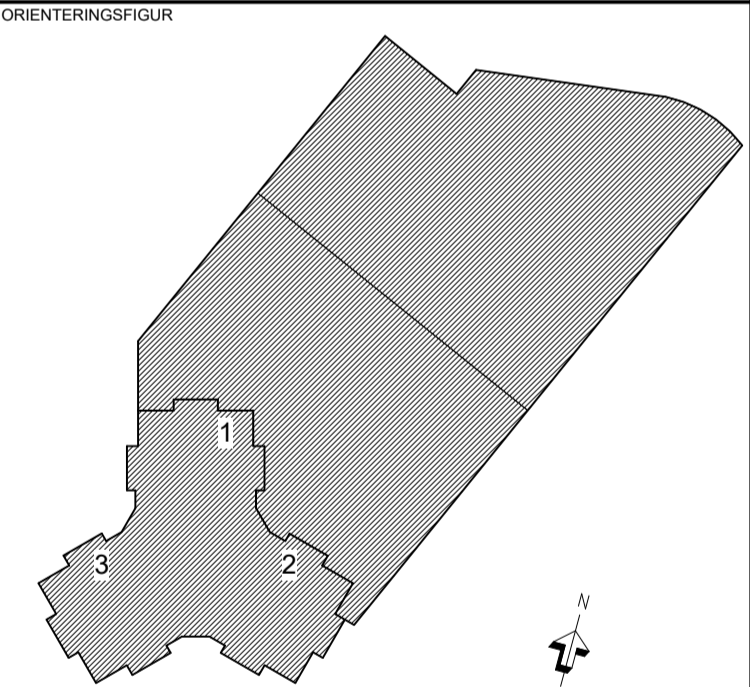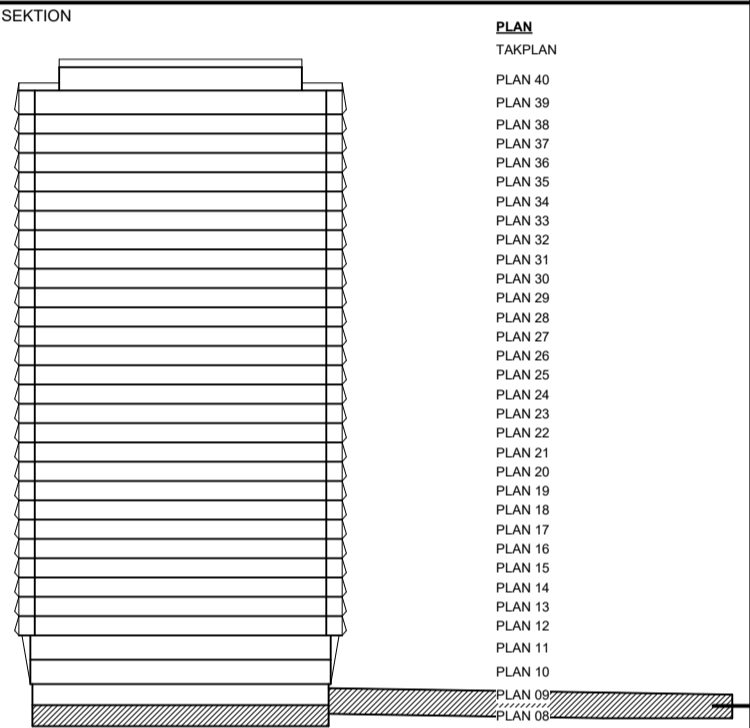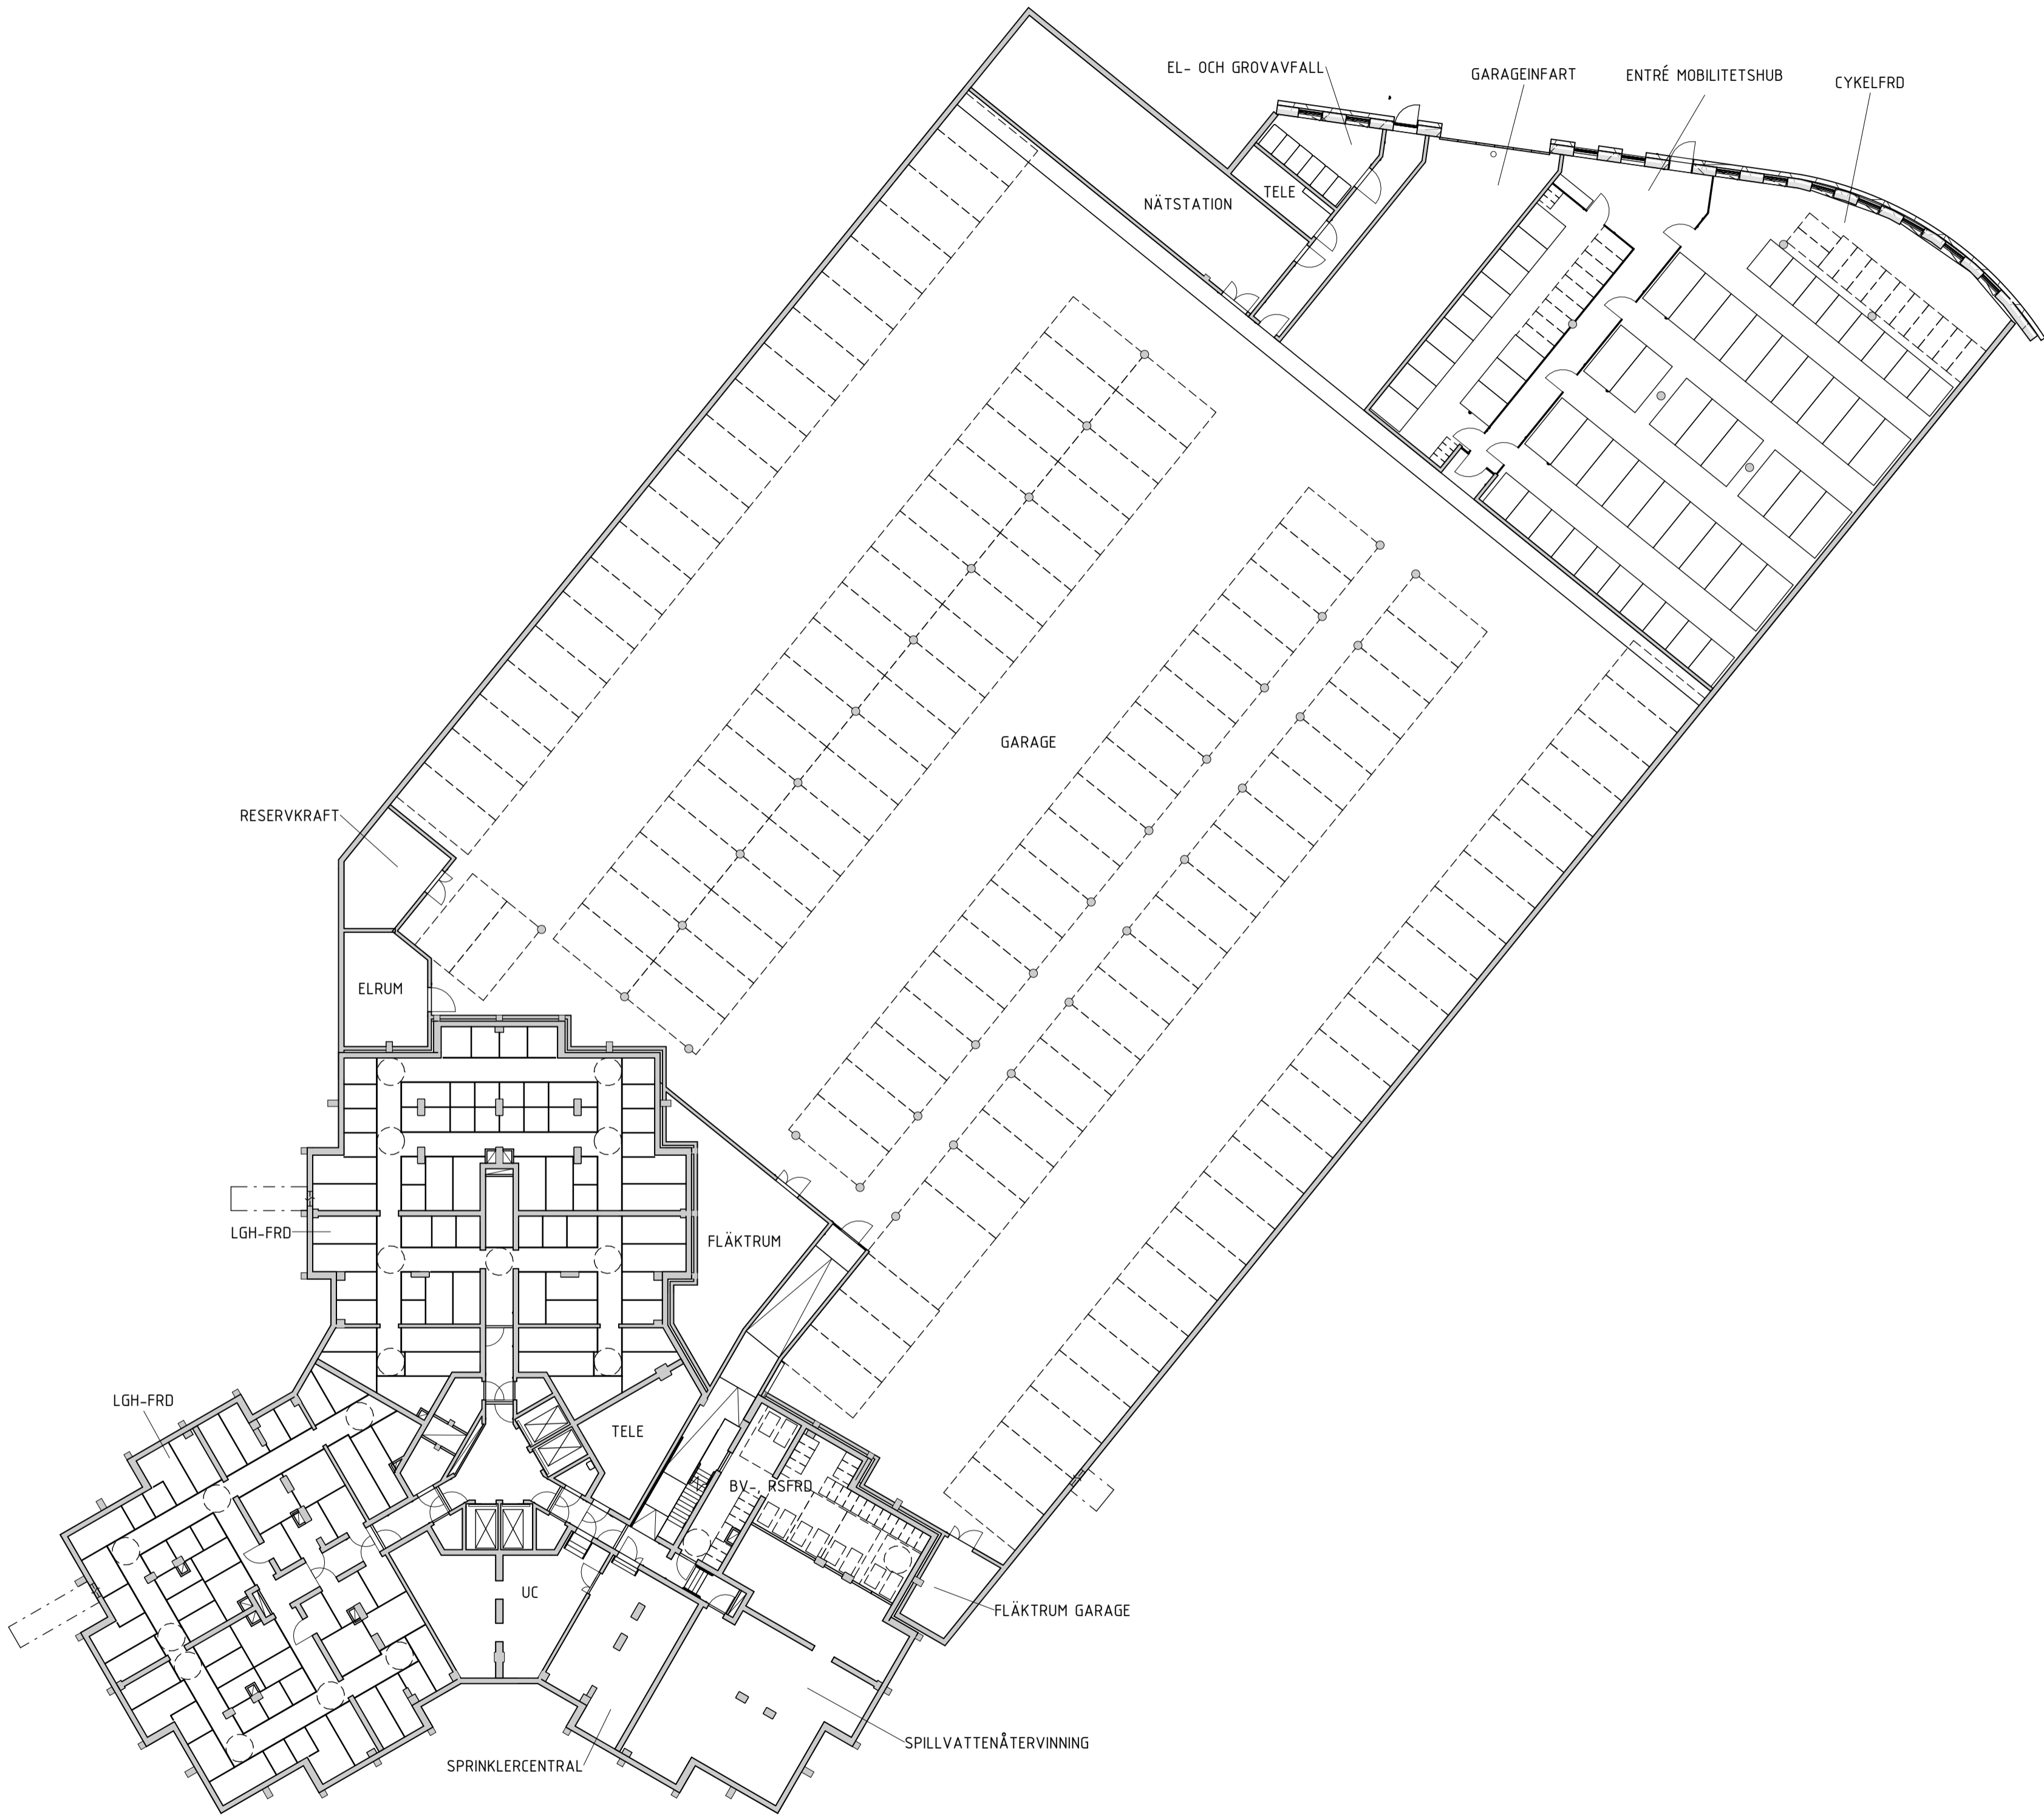

| | | | | | |
|------------------|-------------|--------------------|--------------------------------|-------------|----|
| STATUS | | | GODKÄND | | |
| HANDLING | | | BYGGLOVSHANDLING | | |
| DATUM | 2025-04-24 | COORDINÄT | F.SCHERMAN | ÄNDRINGS PM | |
| BESTÄLLARE | | | | | |
| PROJEKTNAMN | | | STADSLJUS | | |
| OMRÅDE | | | STOCKHOLM, N:A DJURGÅRDSSTADEN | | |
| PROJEKTNUMMER | 213417 | ADRESS | | | |
| DIREKTÖRSNUMMER | - | FASTIGHET | STÅLKLOCKAN 1 | | |
| DISCIPLIN | A1 | FÖRETAG | YELLOW AB - COBE AS | | |
| UPPDRAGSNUMMER | 9401 - 650 | SKAPAD AV | DG, NZ | | |
| TELEFON | 010-3301700 | KONTAKTPERSON | D. GILLBERG, N. ZARRABI | | |
| BYGGNADSVÄRK | - | PLUSHÖJD (RH 2000) | | | |
| VÄNINGSPLAN | 08 | VÄNINGSDEL | | | |
| DELOMRÅDE | - | DELOMRÅDE | | | |
| SYSTEM | | | 400-SAMMANSATT REDOVISNING | | |
| SPECIFIKATION | | | PLAN 08, ÖVERSIKT | | |
| RITNINGSKATEGORI | 1-PLAN | SKALA | 1:250 | FORMAT | A1 |
| DOKUMENTNUMMER | A-40-1-008 | ÄNDRING | | | |

SKALA 1:250 0 5 10 15 20 25 METER