




FÖRKLARINGAR


ALLA MÅTT ANGES I MILLIMETER.
PLUSHÖJDER ANGES I METER.

HÄNVSNINGAR

HANDLINGSFÖRTECKNING SE:
_A-HF

ALLMÄNNA FÖRESKRIFTER SE:
A-40-0-001

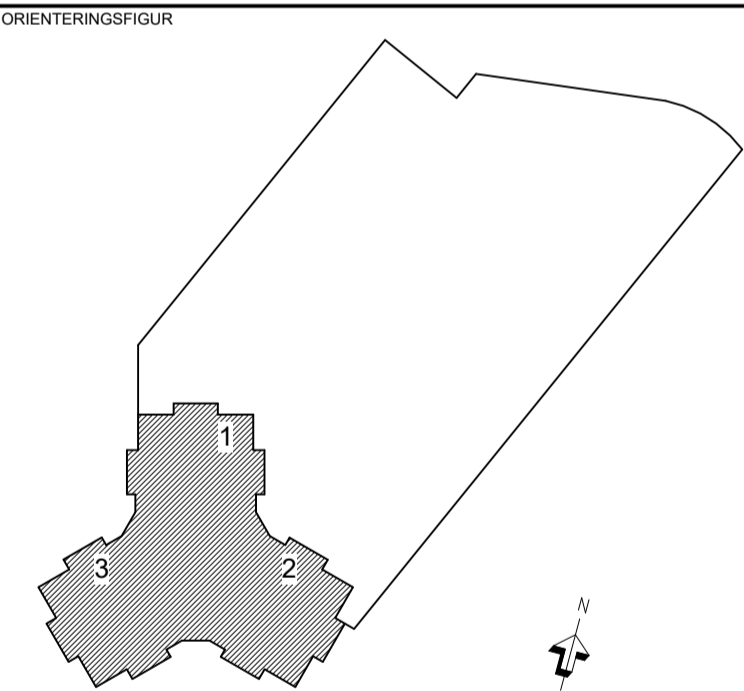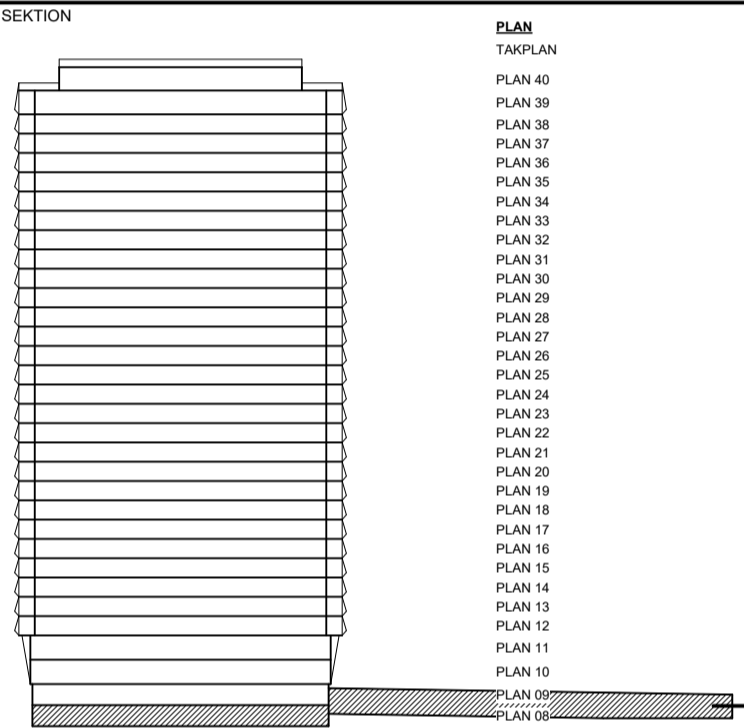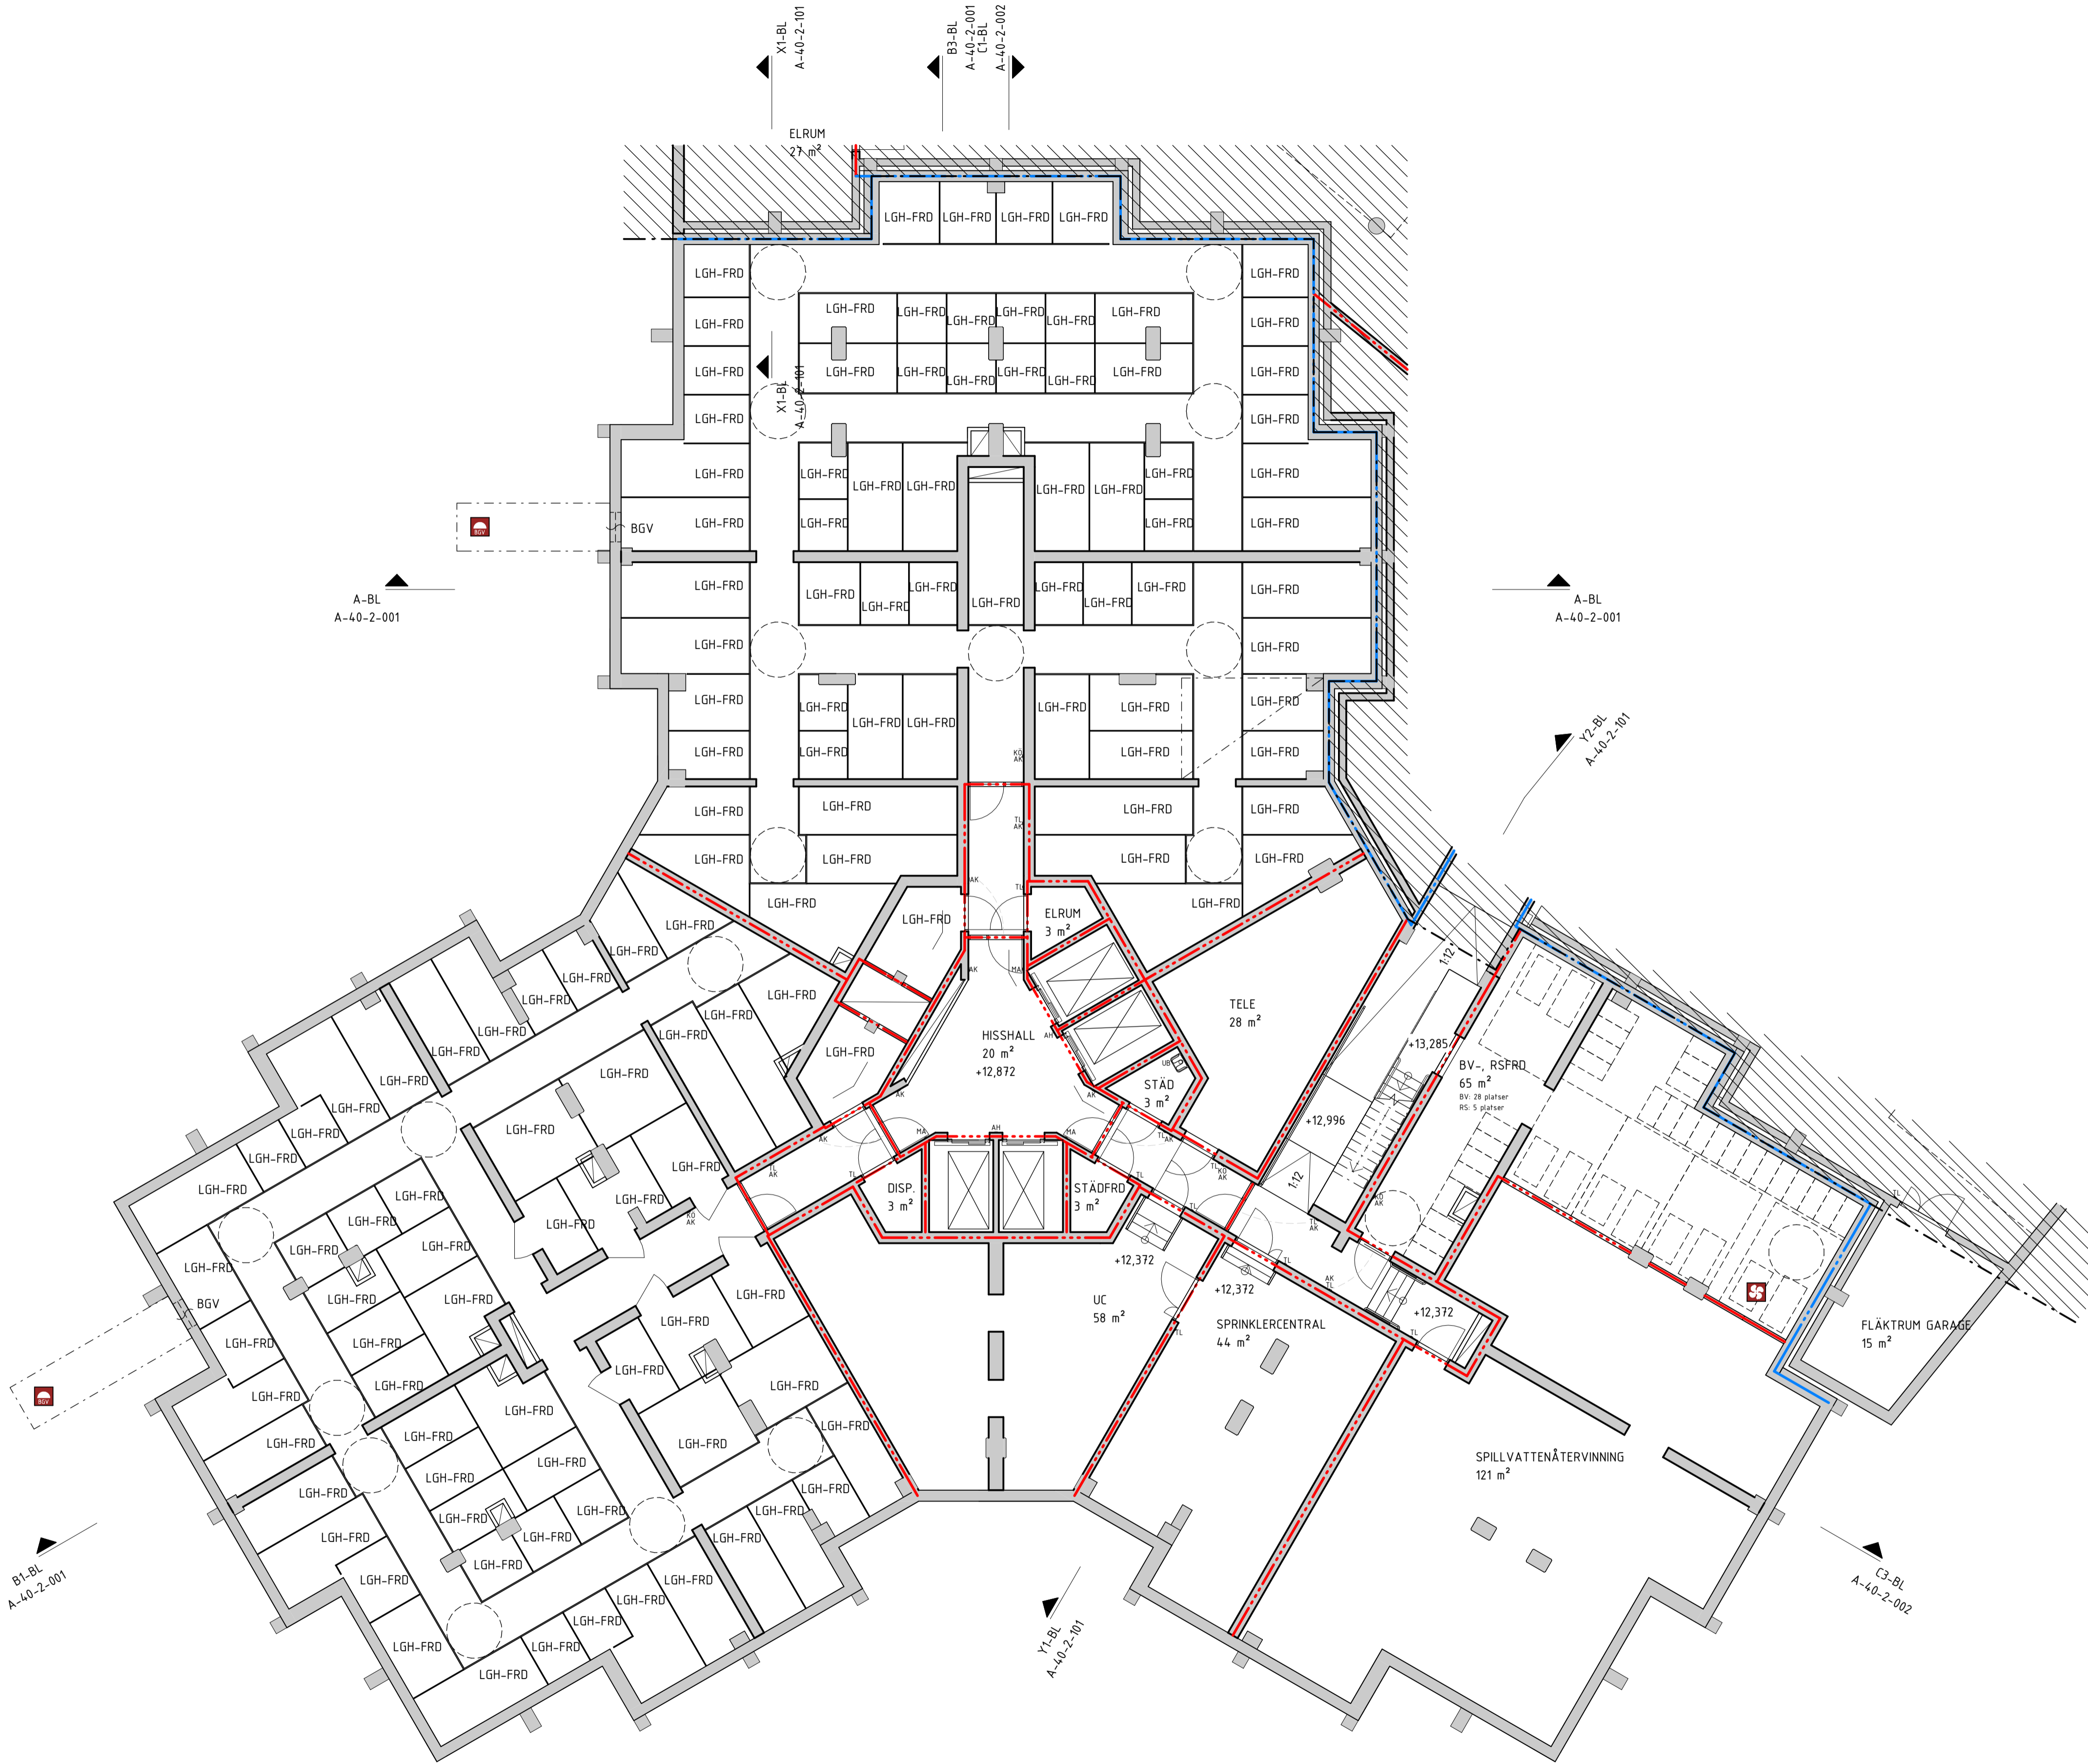

STATUS			
GODKÄND			
HANDLING			
BYGGLOVSHANDLING			
DATUM	2025-04-24	GODKÄND AV	F.SCHERMAN
BESTÄLLARE		ÄNDRINGS PM	
<div><div></div><div>OBOS</div></div> <div>SKANSKA</div>			
PROJEKTNAMN			
STADSLJUS			
OMRÅDE			
STOCKHOLM, N:A DJURGÅRDSSTADEN			
PROJEKTNUMMER	213417	ADRESS	
DIREKTÖR	-	FASTIGHET	STÅLKLOCKAN 1
DISCIPLIN	A1	FÖRETAG	YELLON AB - COBE AS
UPPRORAGSNUMMER	9401 - 650	SKAPAD AV	DG, NZ
TELEFON	010-3301700	KONTAKTPERSON	D. GILLBERG, N. ZARRABI
BYGGNADSVÄRK	-	PLUSHÖJDER (RH 2000)	+12,872
VÄNINGSPLAN	08	VÄNINGSDEL	BOSTADSHUS
SYSTEM			
400-SAMMANSATT REDOVISNING			
SPECIFIKATION			
PLAN 08, NEDRE KÄLLARE			
RITNINGSKATEGORI	1-PLAN	SKALA	1:100
DOKUMENTNUMMER	A-40-1-0081	FORMAT	A1
		ÄNDRING	

SKALA 1:100 0 2 4 6 8 10 METER