




FÖRKLARINGAR

ALLA MÅTT ANGES I MILLIMETER.  
PLUSHÖJDER ANGES I METR.

HÄNVSNINGAR

HANDLINGSFÖRTECKNING SE:  
\_A-HF

ALLMÄNNA FÖRESKRIFTER SE:  
A-40-0-001

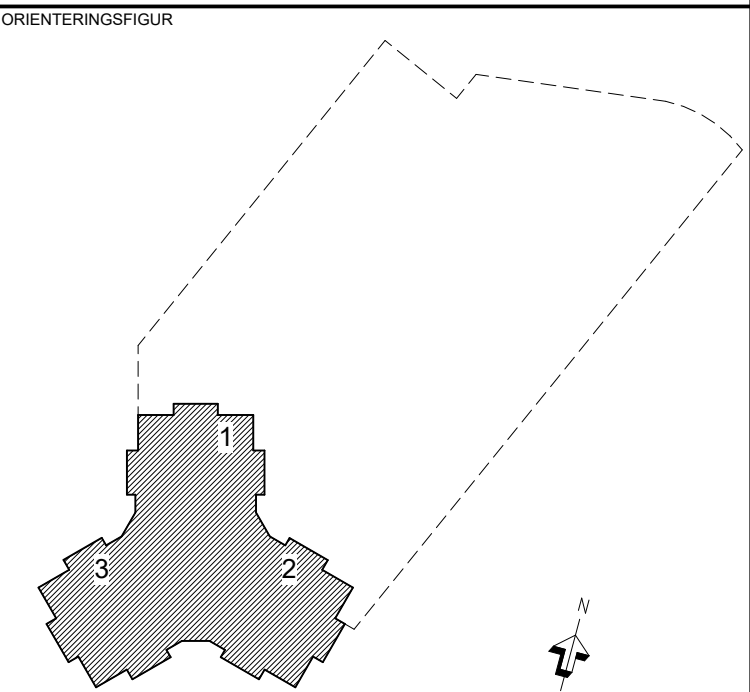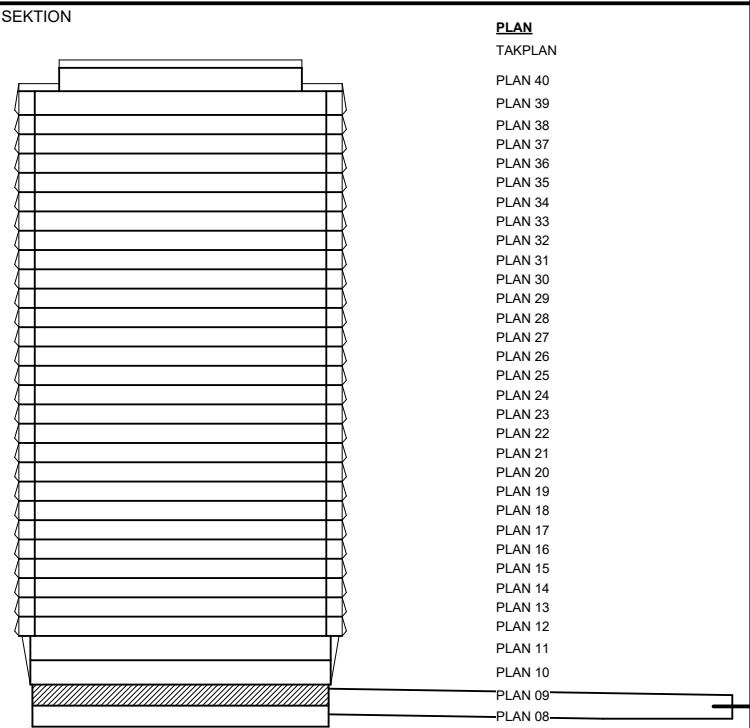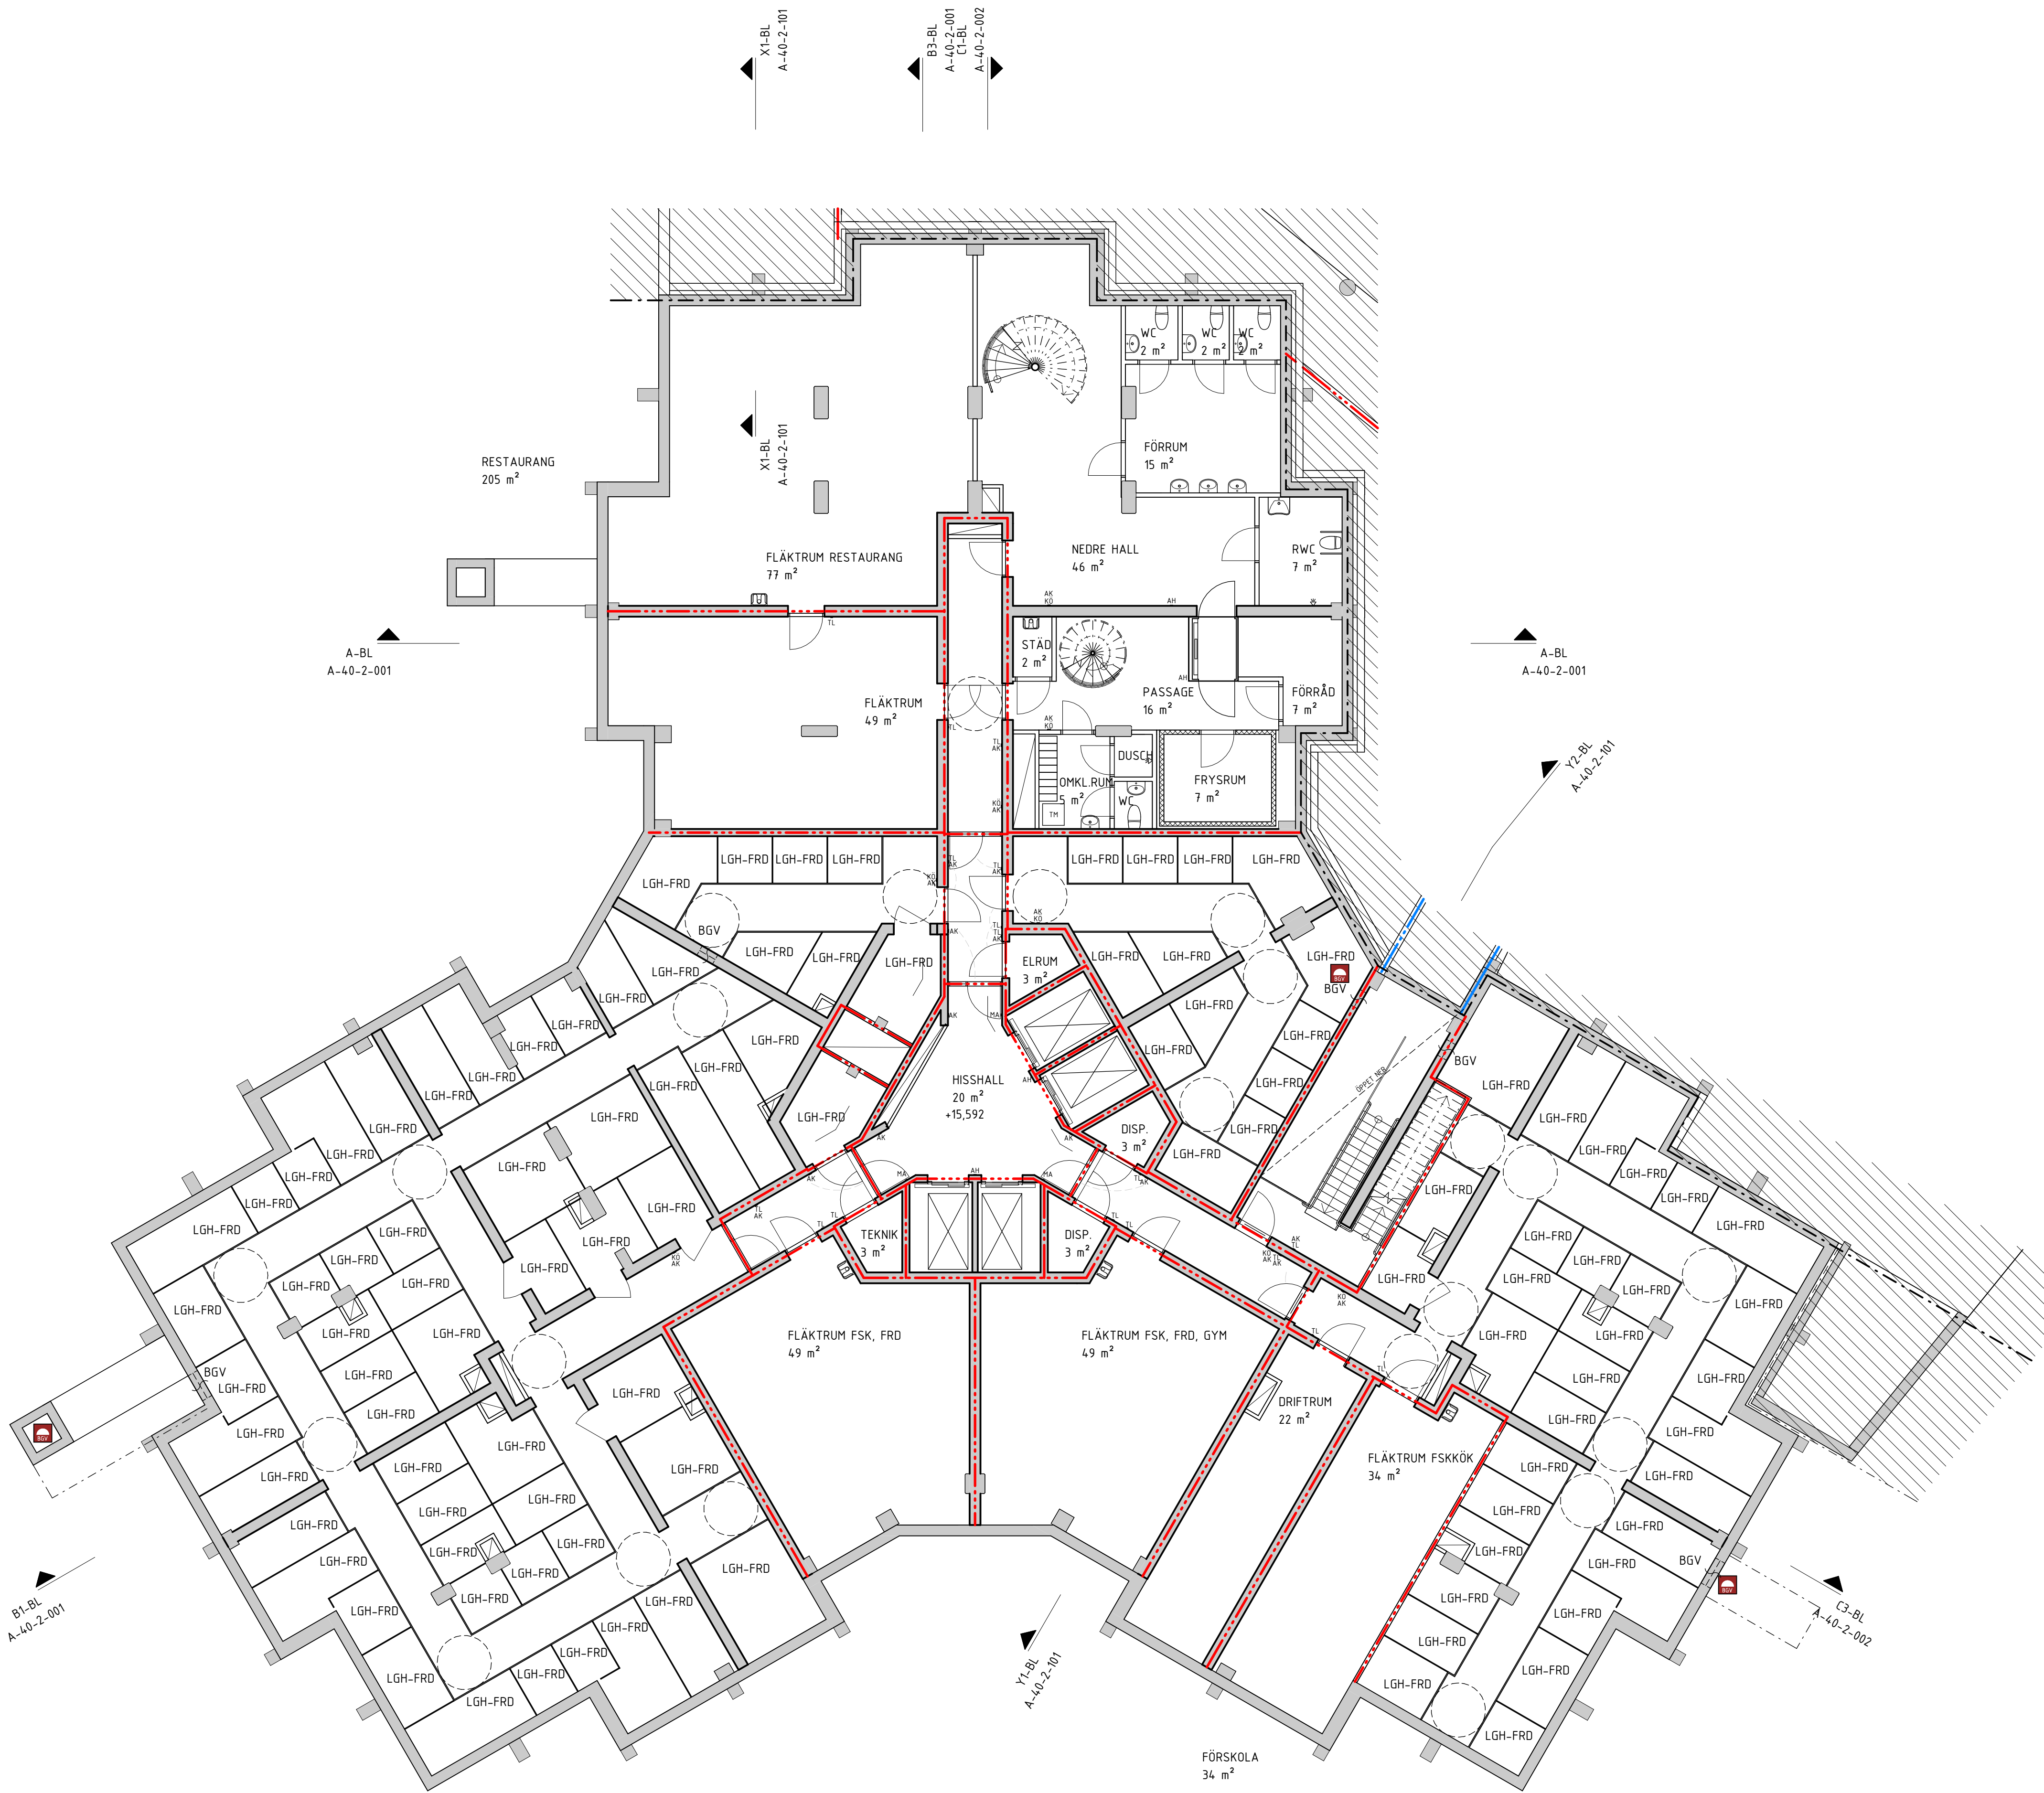

|                  |  |              |                                |            |
|------------------|--|--------------|--------------------------------|------------|
| STATUS           |  |              | GODKÄND                        |            |
| HANDLING         |  |              | BYGGLOVSHANDLING               |            |
| DATUM            |  | 2025-04-24   | ANSÖKAN AV                     | F.SCHERMAN |
| BESTÄLLARE       |  | OBOS SKANSKA |                                |            |
| PROJEKTNAMN      |  |              | STADSLJUS                      |            |
| OMRÅDE           |  |              | STOCKHOLM, N:A DJURGÅRDSSTADEN |            |
| PROJEKTNUMMER    |  | 213417       | ADRESS                         |            |
| DIREKTÖR         |  | -            | FASTIGHET                      |            |
| DISCIPLIN        |  | A1           | FÖRETAG                        |            |
| UPPRORAGSNUMMER  |  | 9401 - 650   | SKAPAD AV                      |            |
| TELEFON          |  | 010-3301700  | KONTAKTPERSON                  |            |
| BYGGNADSVÄRK     |  | -            | PLUSHÖJDER (RH 2000)           |            |
| VANINGSPLAN      |  | 09           | DELOMRÅDE                      |            |
| VANINGSDEL       |  | 01           | BOSTADSHUS                     |            |
| SYSTEM           |  |              | 400-SAMMANSATT REDOVISNING     |            |
| SPECIFIKATION    |  |              | PLAN 09, ÖVRE KÄLLARE          |            |
| RITNINGSKATEGORI |  | 1-PLAN       | SKALA                          |            |
| DOKUMENTNUMMER   |  | A-40-1-0090  | FORMAT                         |            |
|                  |  |              | ANDRING                        |            |

SKALA 1:100 0 2 4 6 8 10 METER