


FÖRKLARINGAR

ALLA MÅTT ANGES I MILLIMETER.
PLUSHÖJDEN ANGES I METER.


HÄNVSNINGAR


HANDLINGSFÖRTECKNING SE:
_A-HF

ALLMÄNNA FÖRESKRIFTER SE:
A-40-0-001

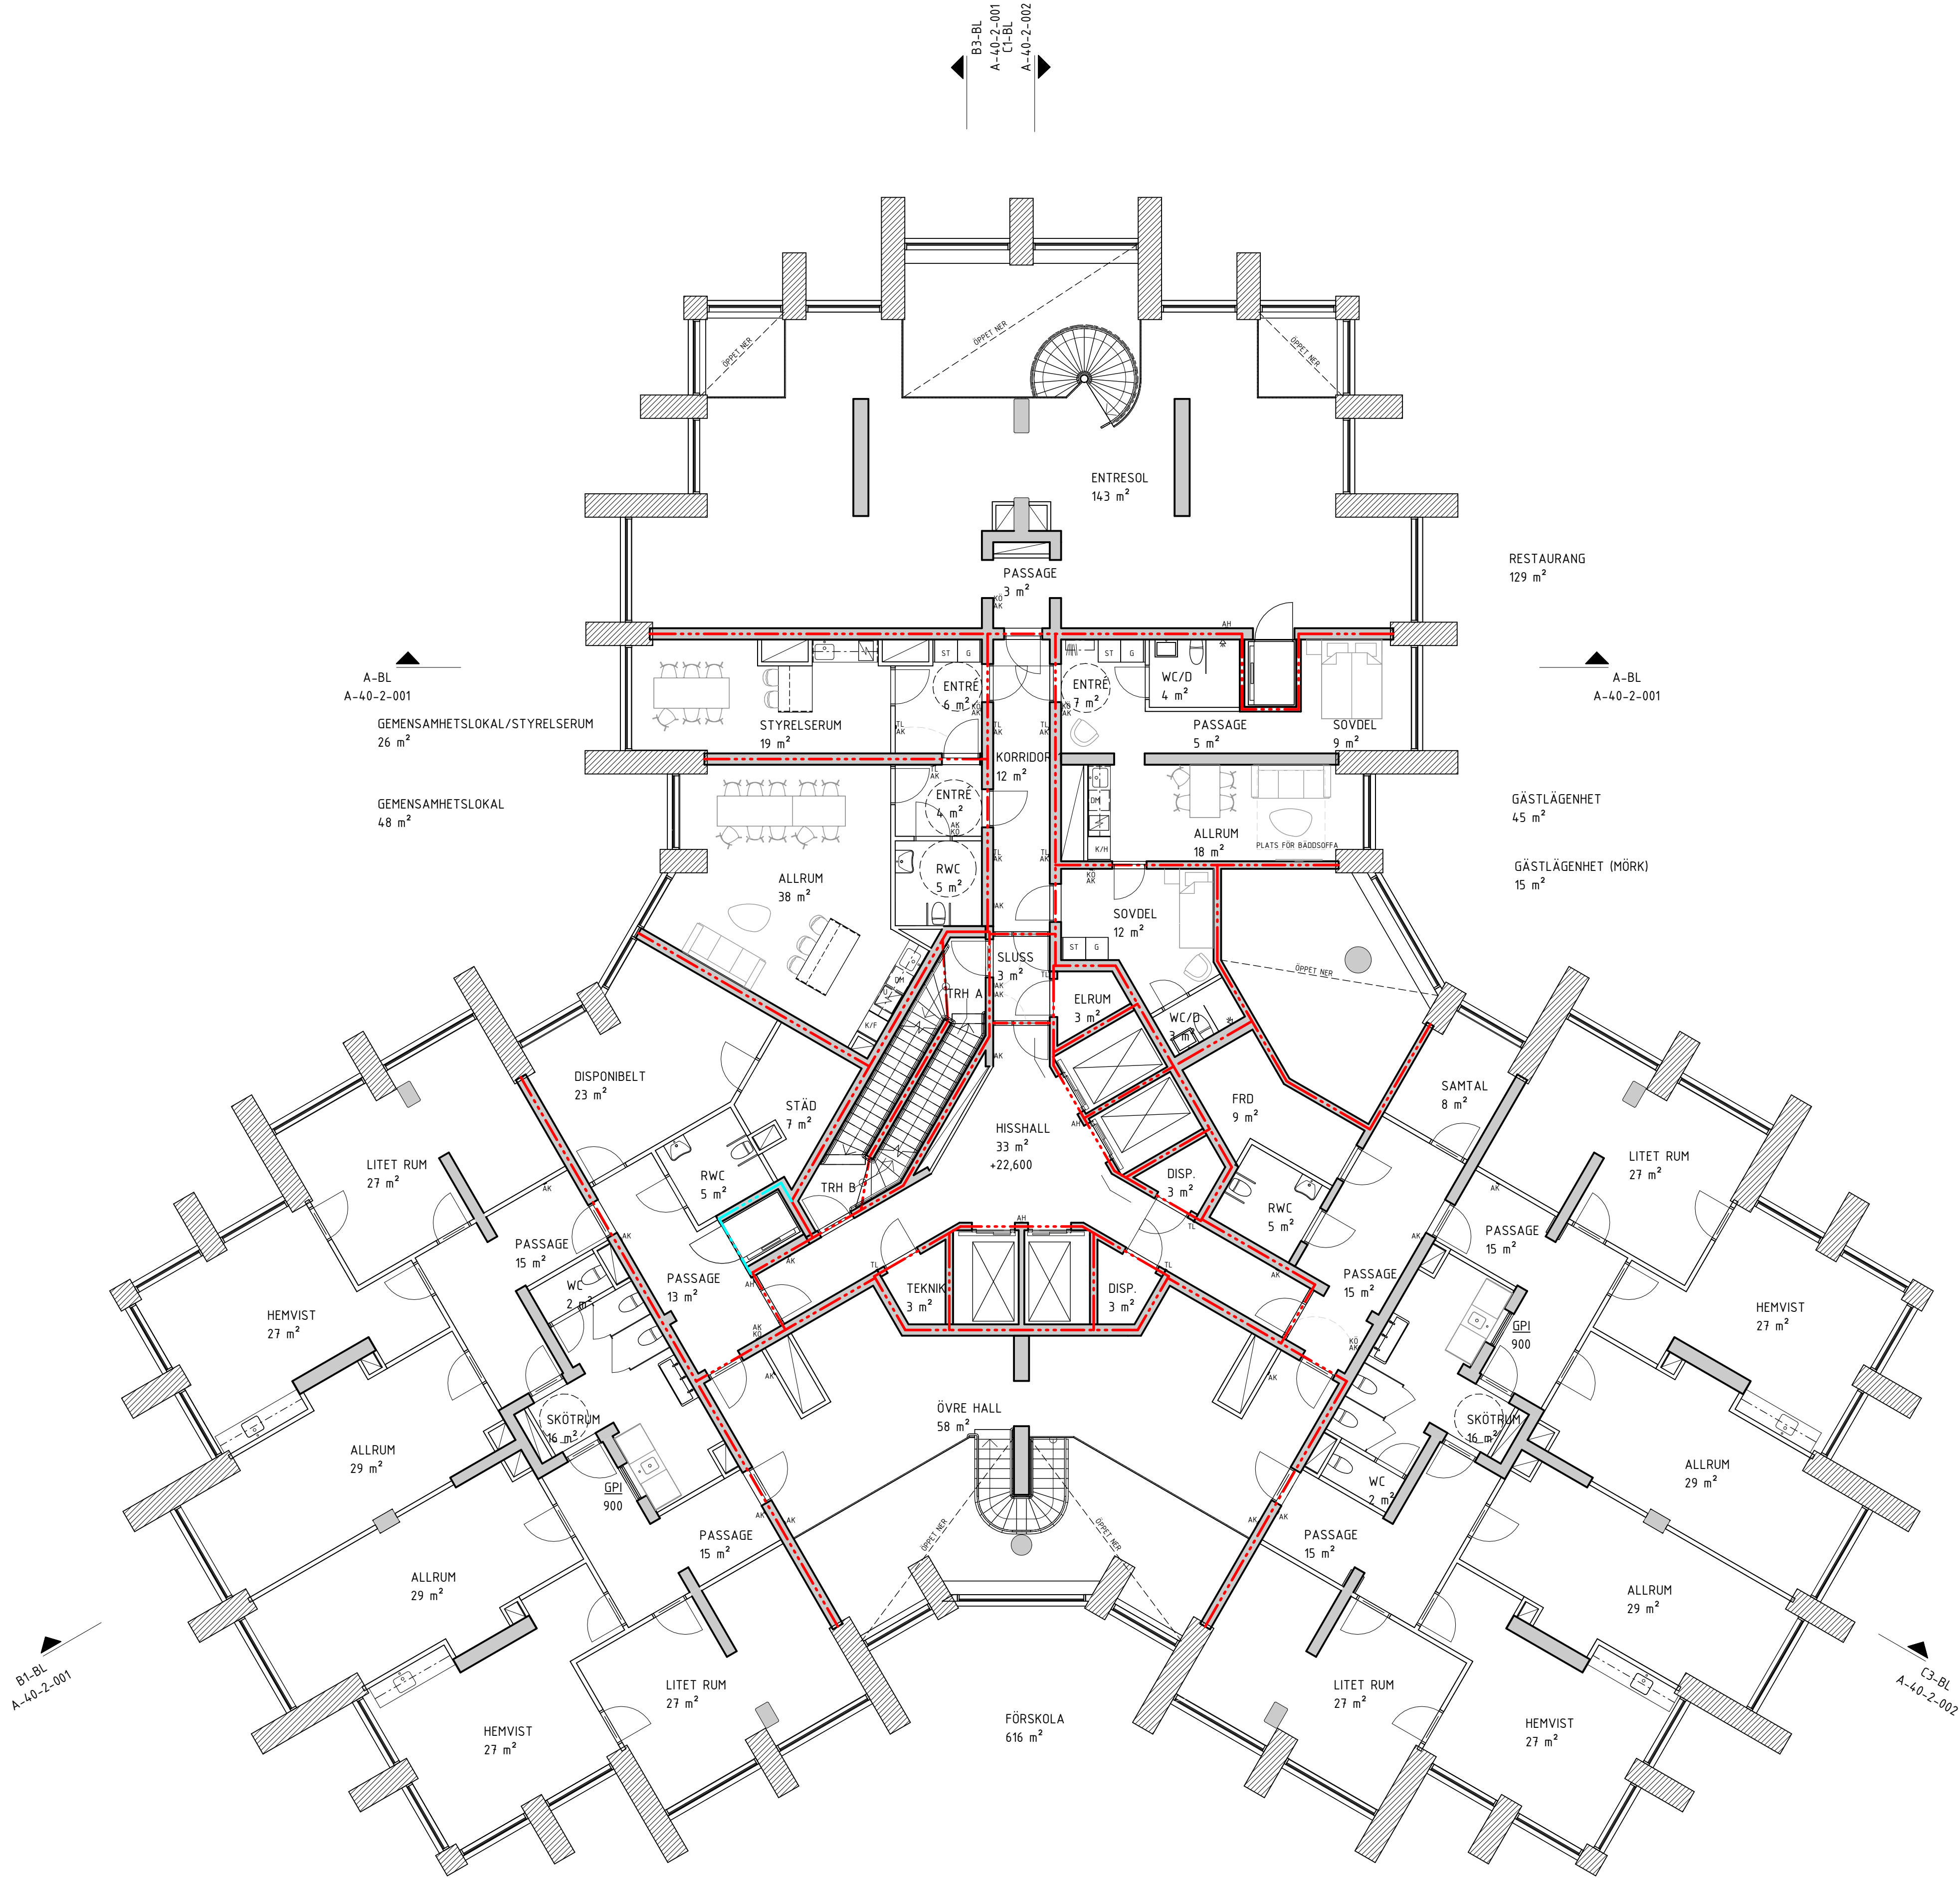

SEKTION	PLAN
PLAN 40	TAKPLAN
PLAN 39	
PLAN 38	
PLAN 37	
PLAN 36	
PLAN 35	
PLAN 34	
PLAN 33	
PLAN 32	
PLAN 31	
PLAN 30	
PLAN 29	
PLAN 28	
PLAN 27	
PLAN 26	
PLAN 25	
PLAN 24	
PLAN 23	
PLAN 22	
PLAN 21	
PLAN 20	
PLAN 19	
PLAN 18	
PLAN 17	
PLAN 16	
PLAN 15	
PLAN 14	
PLAN 13	
PLAN 12	
PLAN 11	
PLAN 10	
PLAN 09	
PLAN 08	

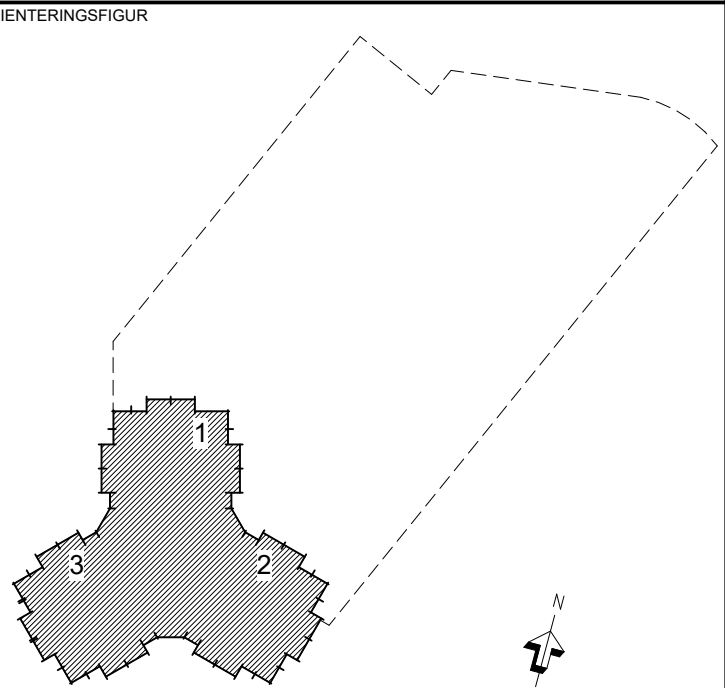

STATUS				GODKÄND			
HANDLING				BYGGLOVSHANDLING			
DATUM		2025-04-24		GODKÄND AV		ANDRINGS FM	
BESTÄLLARE				F.SCHERMAN			
							
PROJEKTNAMN				STADSLJUS			
OMRÅDE				STOCKHOLM, N.A DJURGÅRDSSTADEN			
PROJEKTNUMMER		213417		ADRESS			
DIREKTÖRSNUMMER				FASTIGHET		STÅLKLOCKAN 1	
DISCIPLIN		1		FÖRETAG		YELLOW AB - COBE AS	
UPPRORAGSNUMMER		9401 - 650		SKAPAD AV		DG, NZ	
TELEFON		010-3301700		KONTAKTPERSON		D. GILLBERG, N. ZARRABI	
BYGGNADSVÄRK				PLUSHÖJD (RH 2000)		+22,600	
VÄNINGSPLAN		1		VÄNINGSDEL		01	
				DELOMRÅDE		BOSTADSHUS	
SYSTEM				400-SAMMANSATT REDOVISNING			
SPECIFIKATION				PLAN 11			
RITNINGSKATEGORI				1-PLAN		SKALA	
						1:100	
DOKUMENTNUMMER				A-40-1-0110		FORMAT	
						A1	
						ANDRING	

SKALA 1:100 0 2 4 6 8 10 METER