

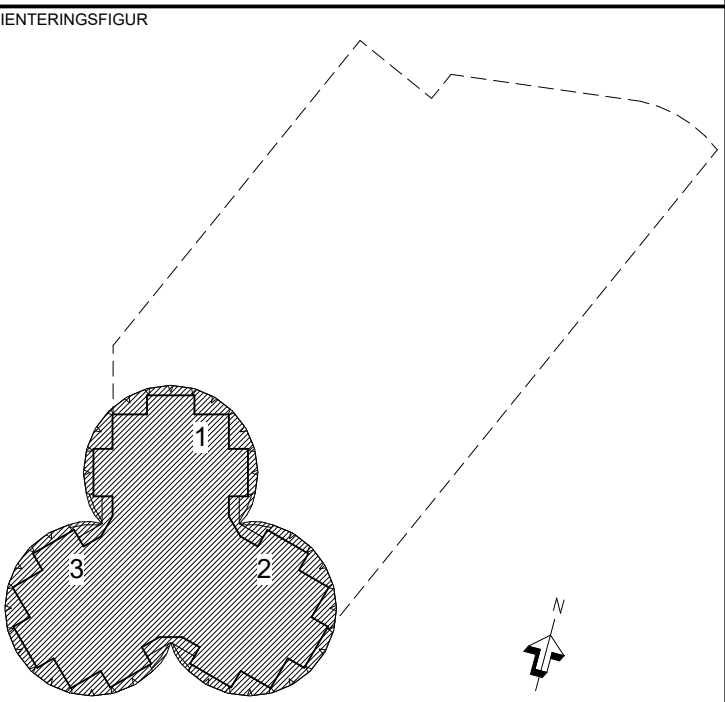
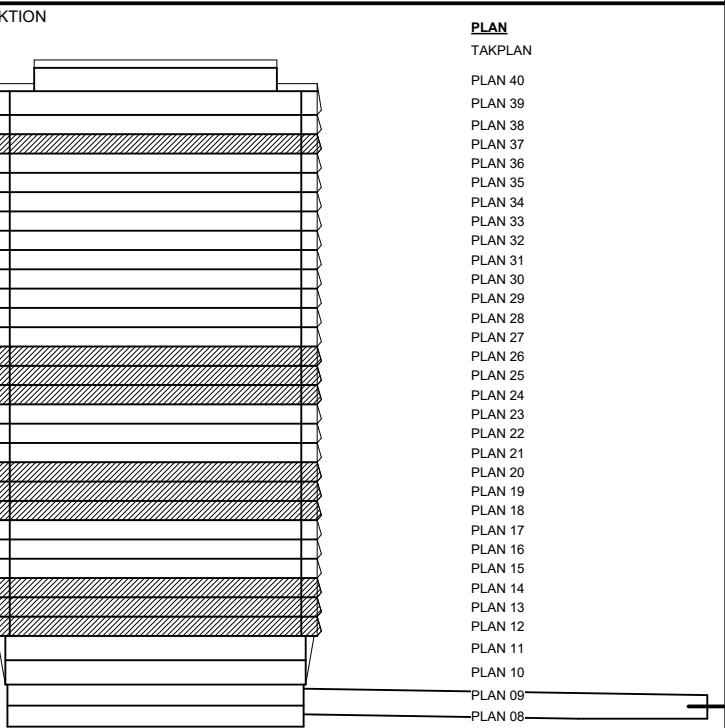
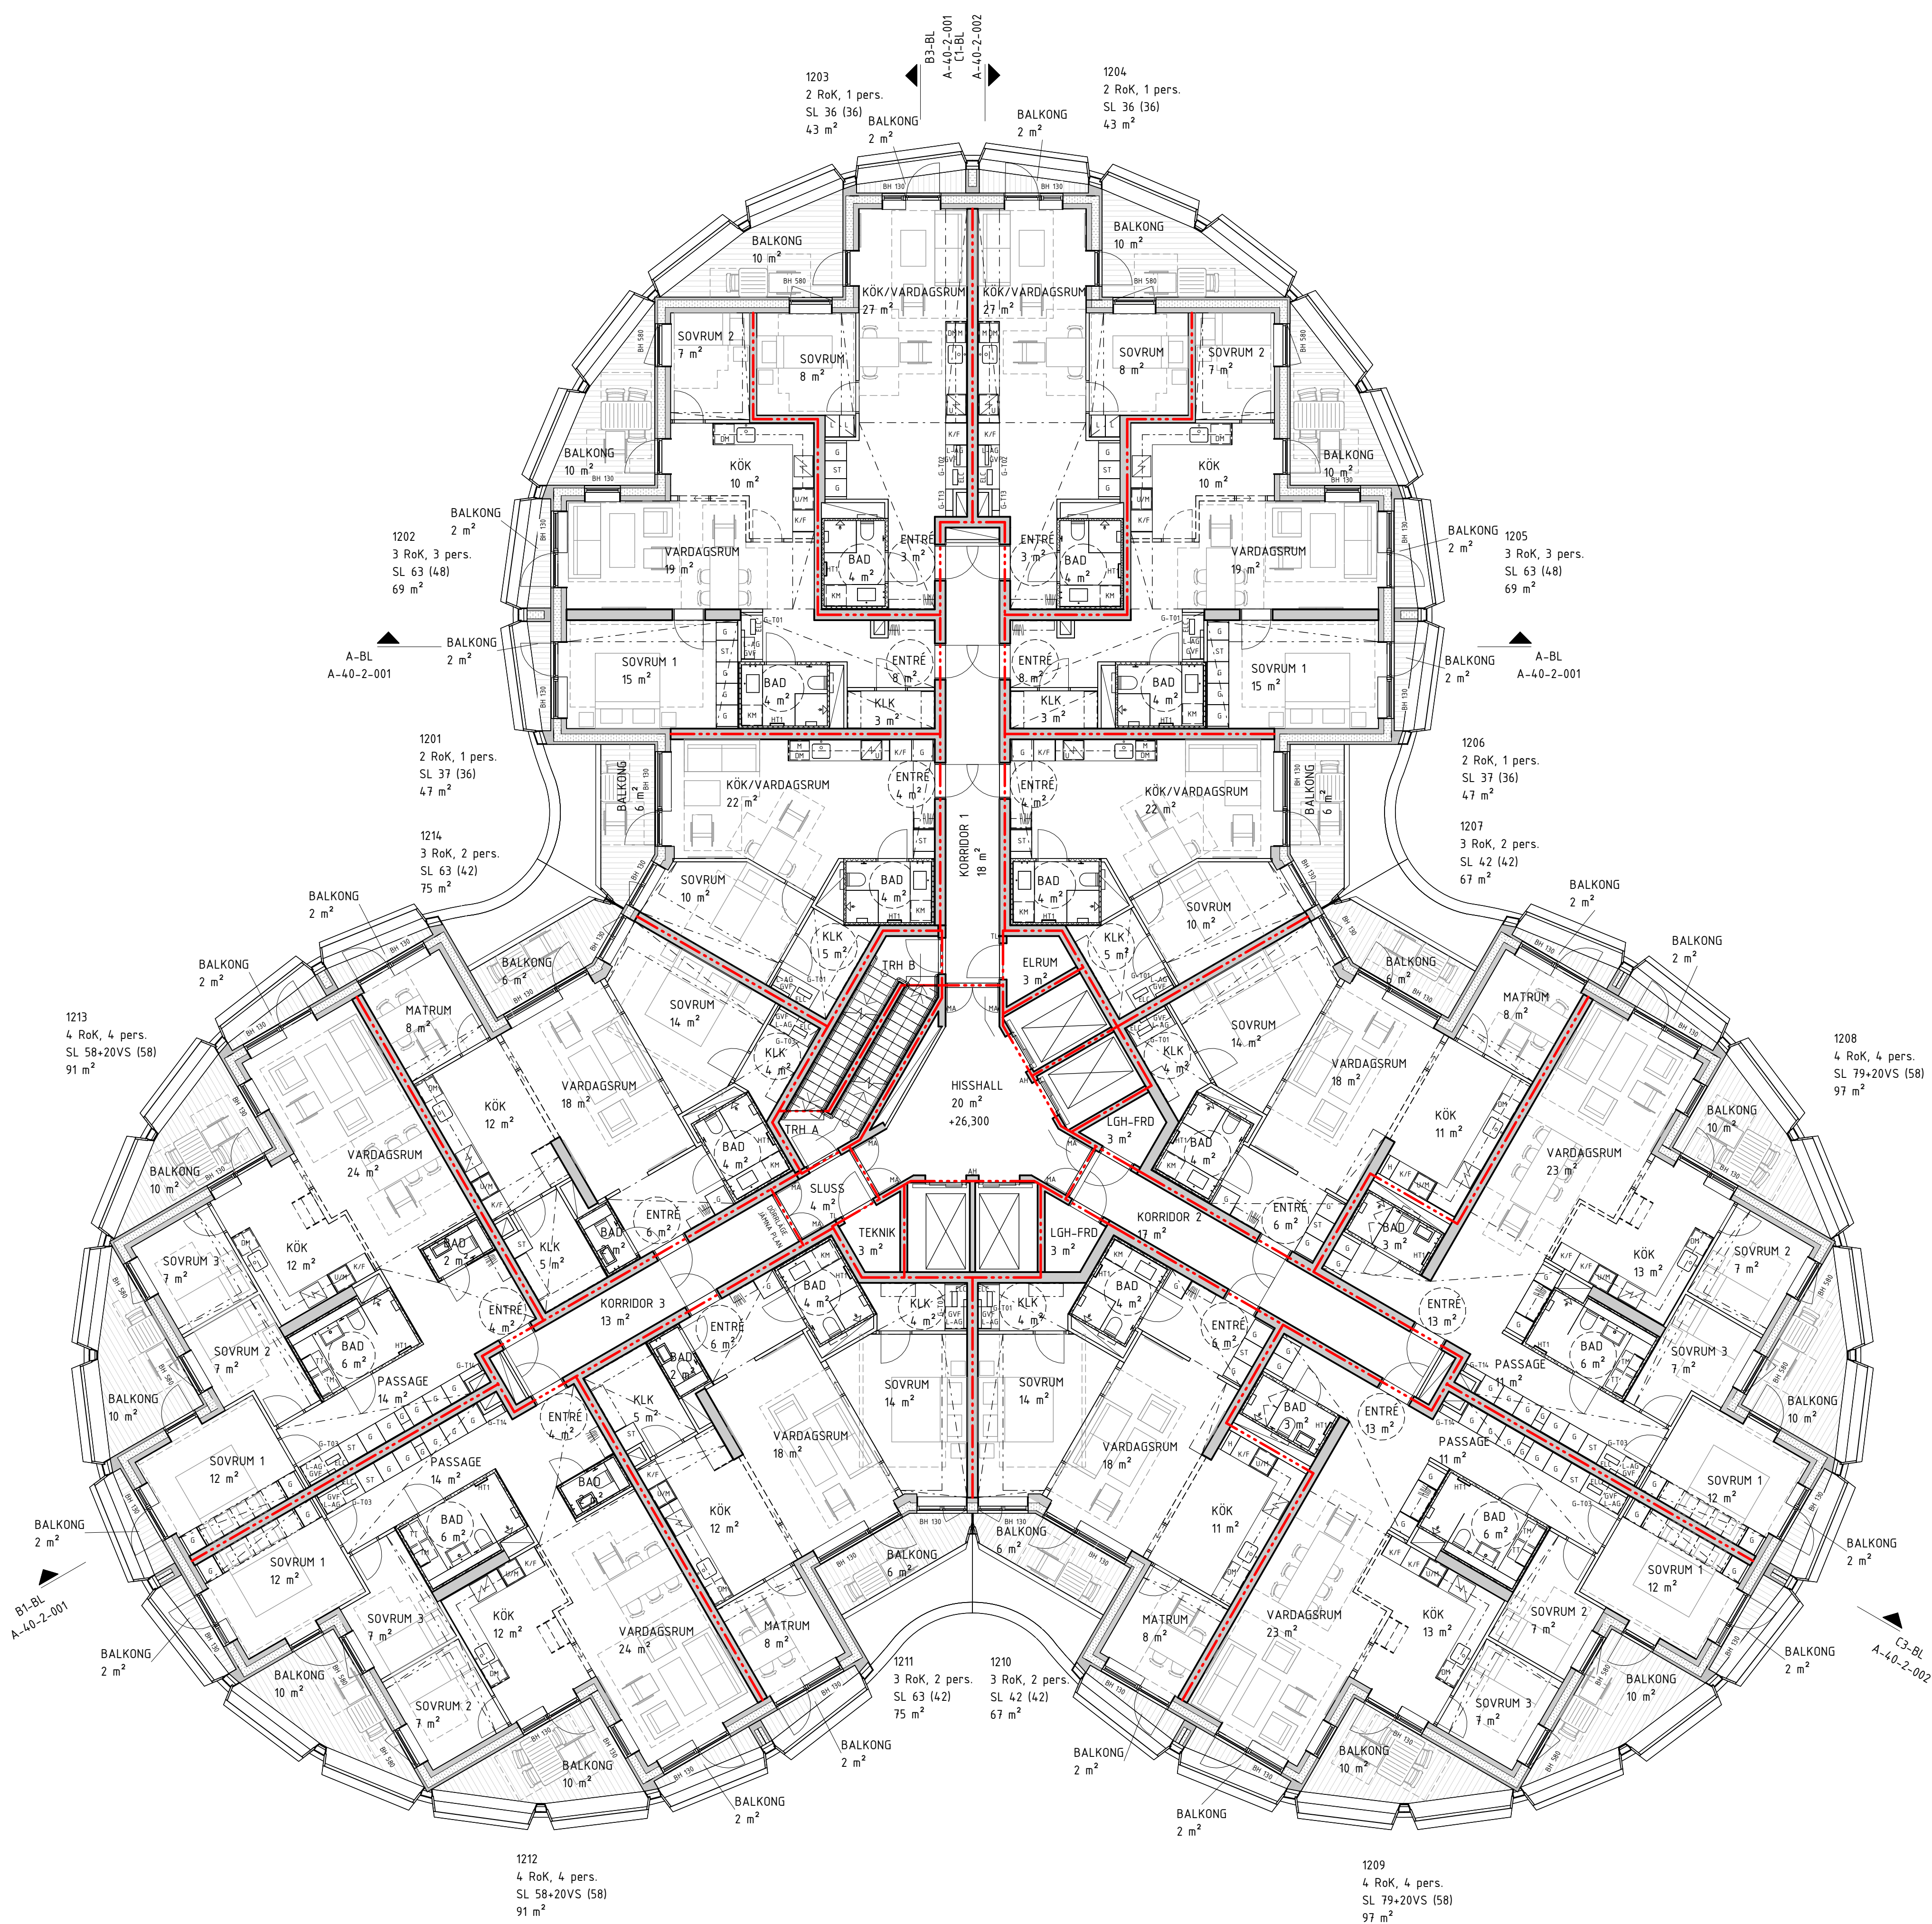
FÖRKLARINGAR



ALLA MÅTT ANGES I MILLIMETER.
PLUSHÖJDER ANGES I METER.

HÄNVSNINGAR

HANDLINGSFÖRTECKNING SE:
_A-HF

ALLMÄNNA FÖRESKRIFTER SE:
A-40-0-001



STATUS			
GODKÄND			
HANDLING			
BYGGLOVSHANDLING			
DATUM	2025-04-24	GODKÄND AV F.SCHERMAN	ÄNDRINGS PM
BESTÄLLARE			
<div> OBOS</div> <div> SKANSKA</div>			
PROJEKTNAMN			
STADSLJUS			
OMRÅDE			
STOCKHOLM, N.A DJURGÅRDSSTADEN			
PROJEKTNUMMER	ADRESS		
213417			
DIREKTÖRSNUMMER	FASTIGHET		
-	STÅLKLOCKAN 1		
DISCIPLIN	FÖRETAG		
1	YELLOW AB - COBE AS		
UPPRORAGSNUMMER	SKAPAD AV		
401 - 650	DG, NZ		
TELEFON	KONTAKTPERSON		
010-3301700	D. GILLBERG, N. ZARRABI		
BYGGNADSVÄRKS	PLUSHÖJUD (RH 2000)		
	+26.300		
VÄNINGSPLAN	VÄNINGSDEL	DELOMRÅDE	
2	01	BOSTADSHUS	
SYSTEM			
400-SAMMANSATT REDOVISNING			
SPECIFIKATION			
PLAN 12, NORMALPLAN 2			
RITNINGSKATEGORI	SKALA	FORMAT	
1-PLAN	1:100	A1	
DOKUMENTNUMMER	ÄNDRING		
A-40-1-0120			

SKALA 1:100 0 2 4 6 8 10 METER