




FÖRKLARINGAR


ALLA MÅTT ANGES I MILLIMETER.  
PLUSHÖJDER ANGES I METER.

HÄNVSNINGAR

HANDLINGSFÖRTECKNING SE:  
\_A-HF

ALLMÄNNA FÖRESKRIFTER SE:  
A-40-0-001

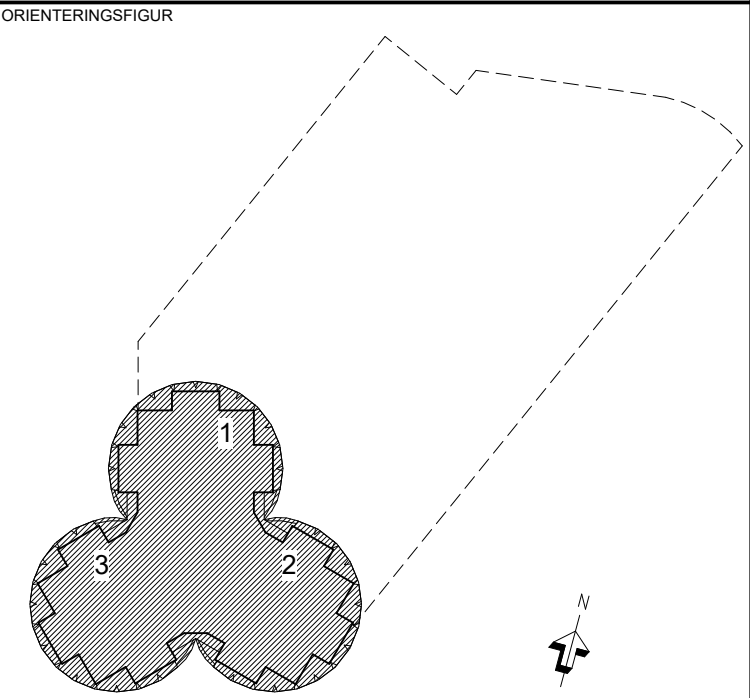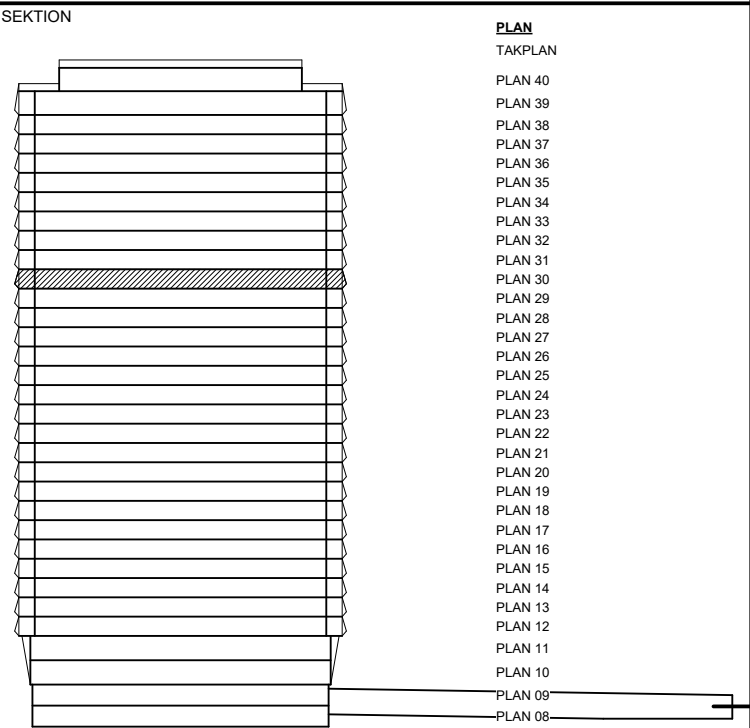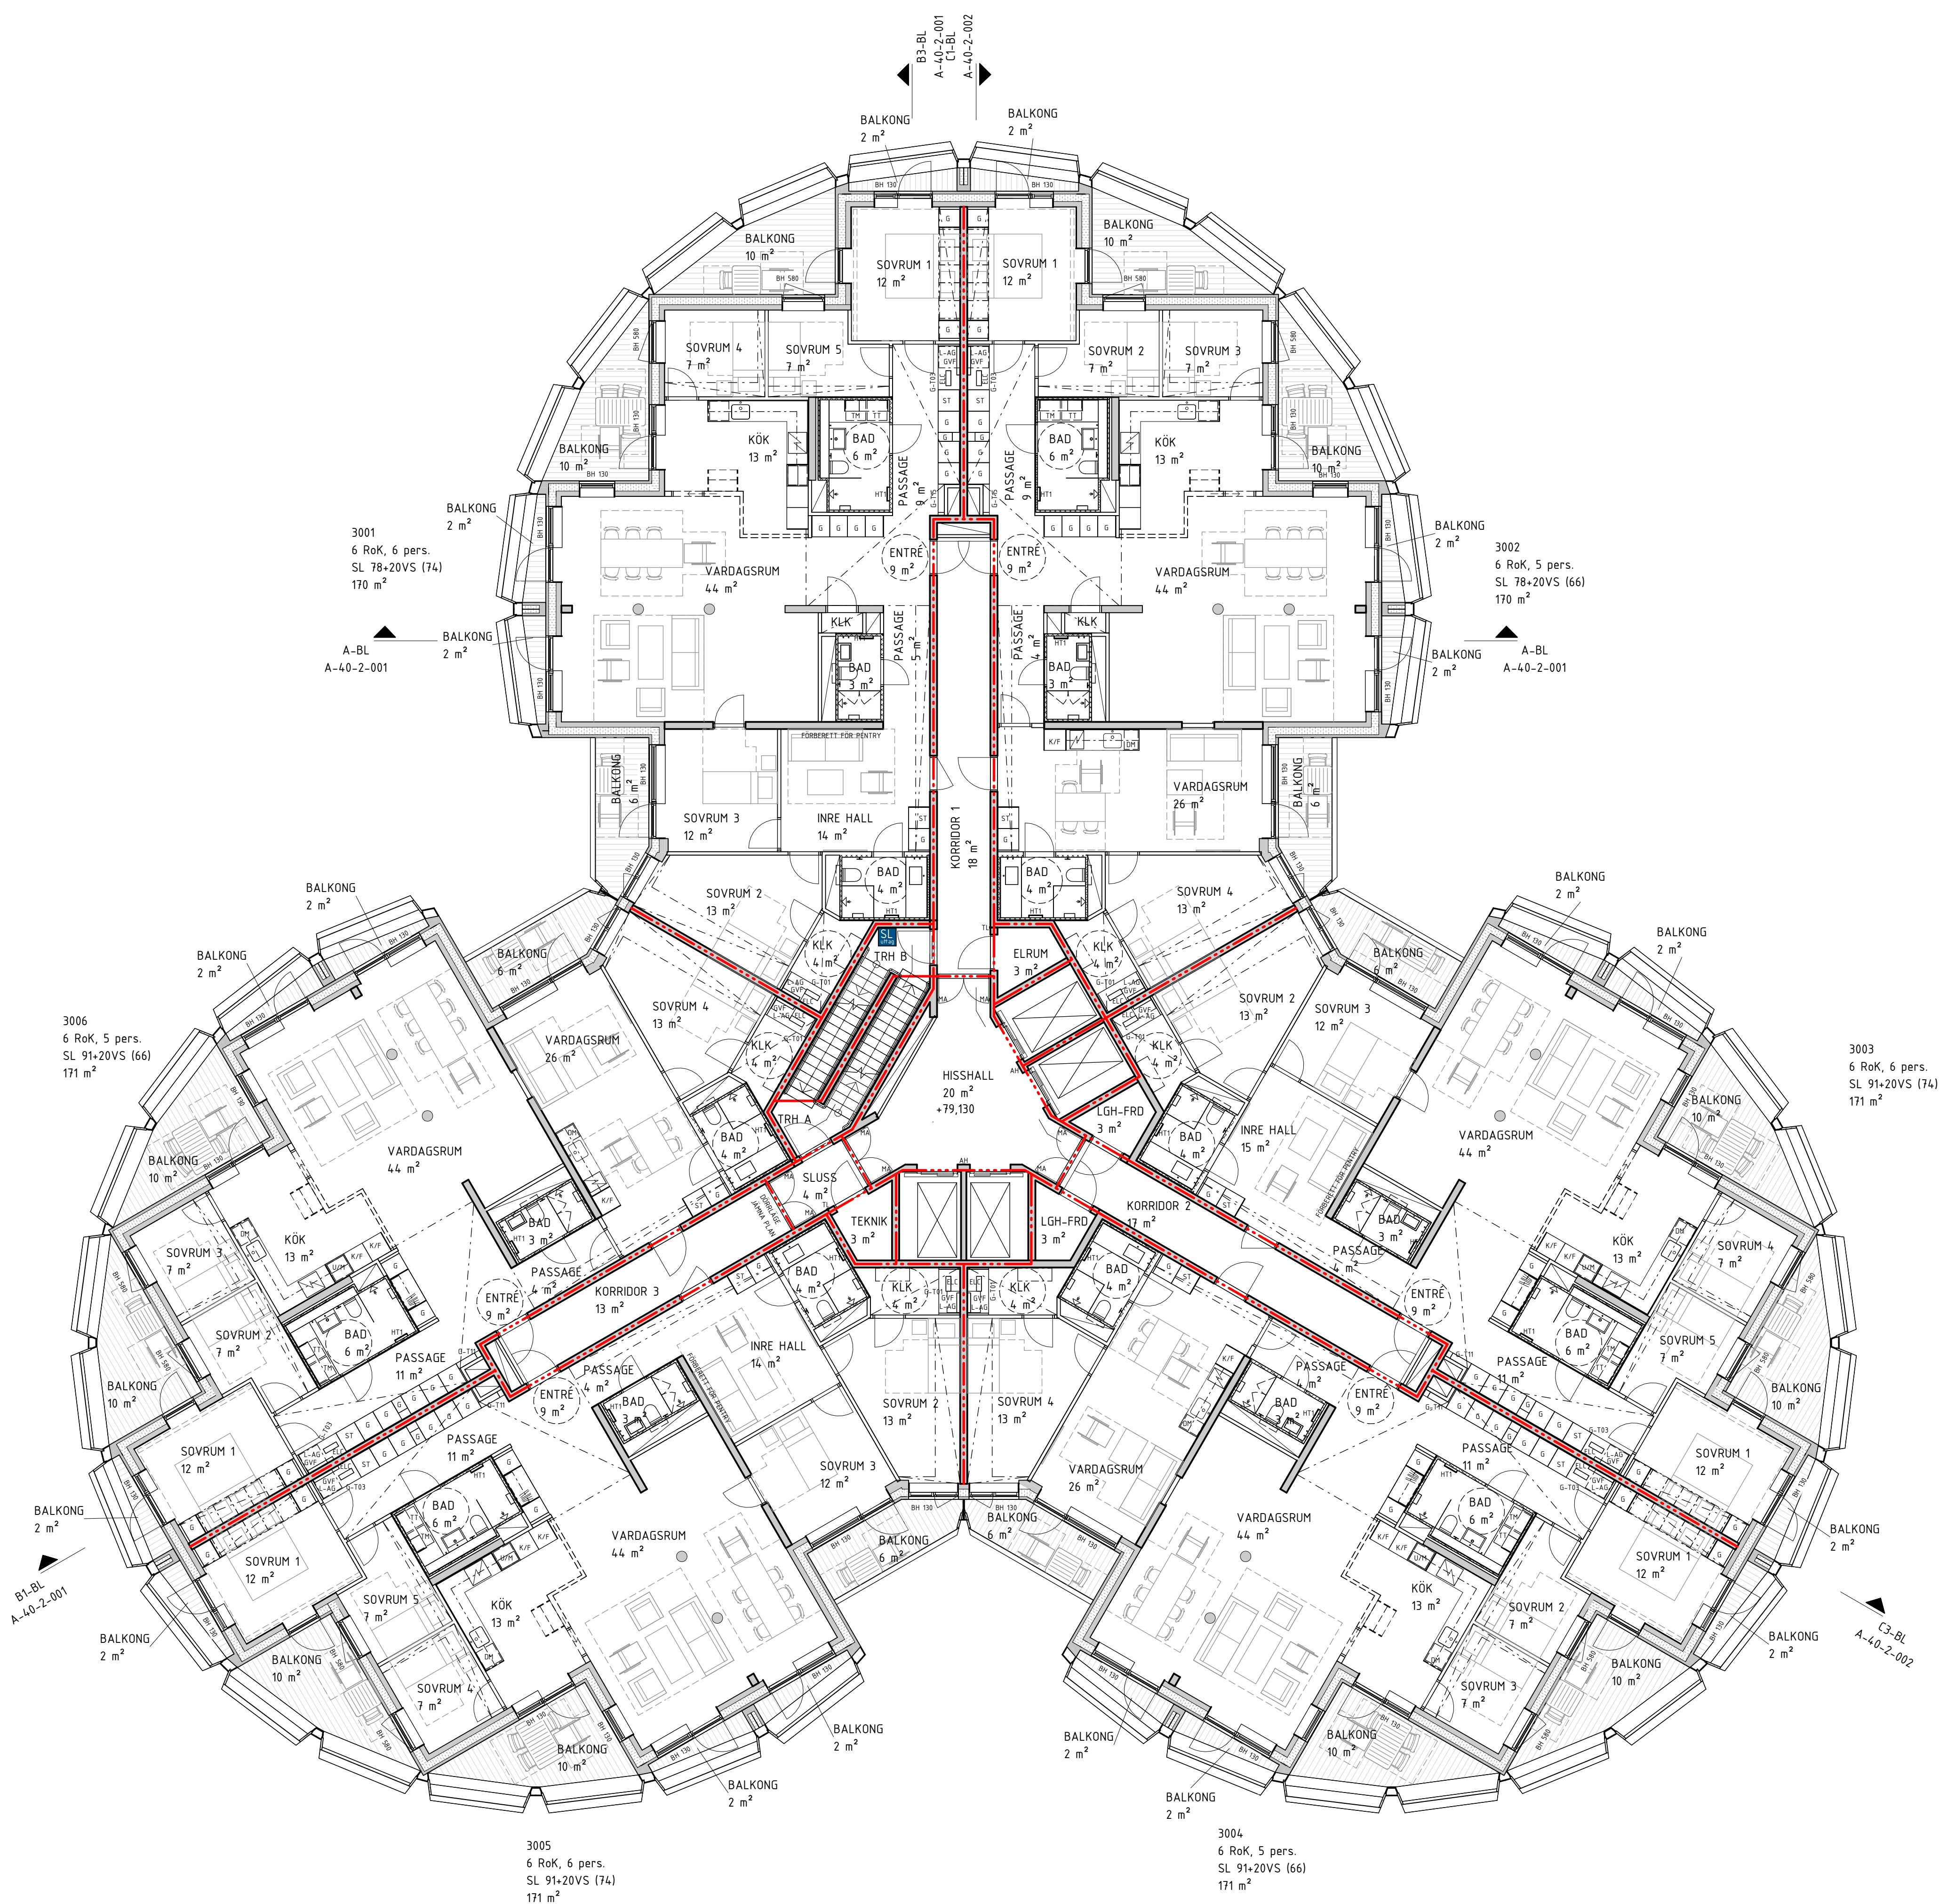

STATUS				
HANDLING				
BYGGLOVSHANDLING				
DATUM	2025-04-24	COORDINÄNT	F.SCHERMAN	ÄNDRINGS FM
BESTÄLLARE				
<div><div></div><div>OBOS SKANSKA</div></div>				
PROJEKTNAMN				
STADSLJUS				
OMRÅDE				
STOCKHOLM, N:A DJURGÅRDSSTADEN				
PROJEKTNUMMER	213417	ADRESS		
DIREKTÖR	-	FASTIGHET	STÅLKLOCKAN 1	
DISCIPLIN	A1	FÖRETAG	YELLON AB - COBE AS	
UPPRORAGSNUMMER	9401 - 650	SKAPAD AV	DG, NZ	
TELEFON	010-3301700	KONTAKTPERSON	D. GILLBERG, N. ZARRABI	
BYGGNADSVÄRK	-	PLUSHÖJD (RH 2000)	+79,130	
VÄNINGSPLAN	30	VÄNINGSDEL	BOSTADSHUS	
SYSTEM	400-SAMMANSATT REDOVISNING			
SPECIFIKATION				
PLAN 30, NORMALPLAN 4		SKALA	1:100	FORMAT
RITNINGSKATEGORI	1-PLAN			A1
DOKUMENTNUMMER	A-40-1-0300			ÄNDRING

SKALA 1:100 0 2 4 6 8 10 METER