




FÖRKLARINGAR


ALLA MÅTT ANGES I MILLIMETER.  
PLUSHÖJDEN ANGES I METER.

HÄNVSNINGAR

HANDLINGSFÖRTECKNING SE:  
\_A-HF

ALLMÄNNA FÖRESKRIFTER SE:  
A-40-0-001

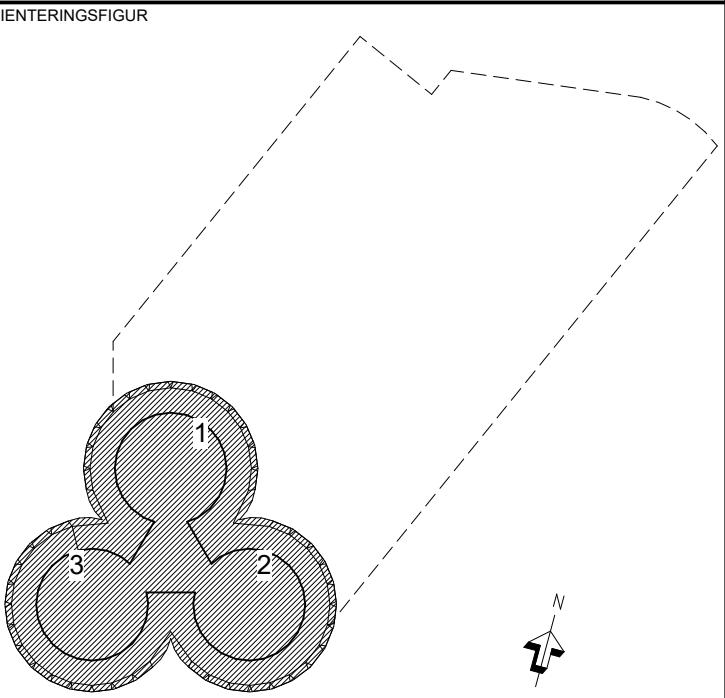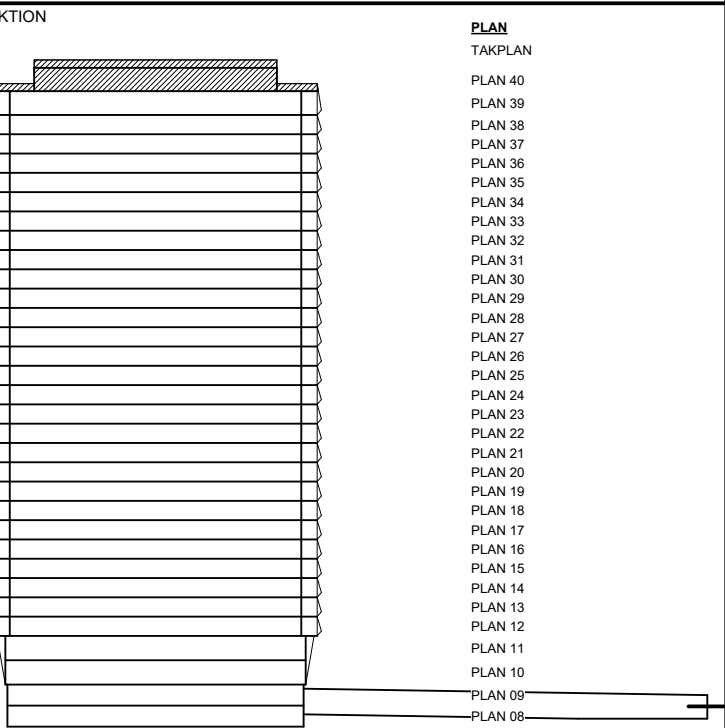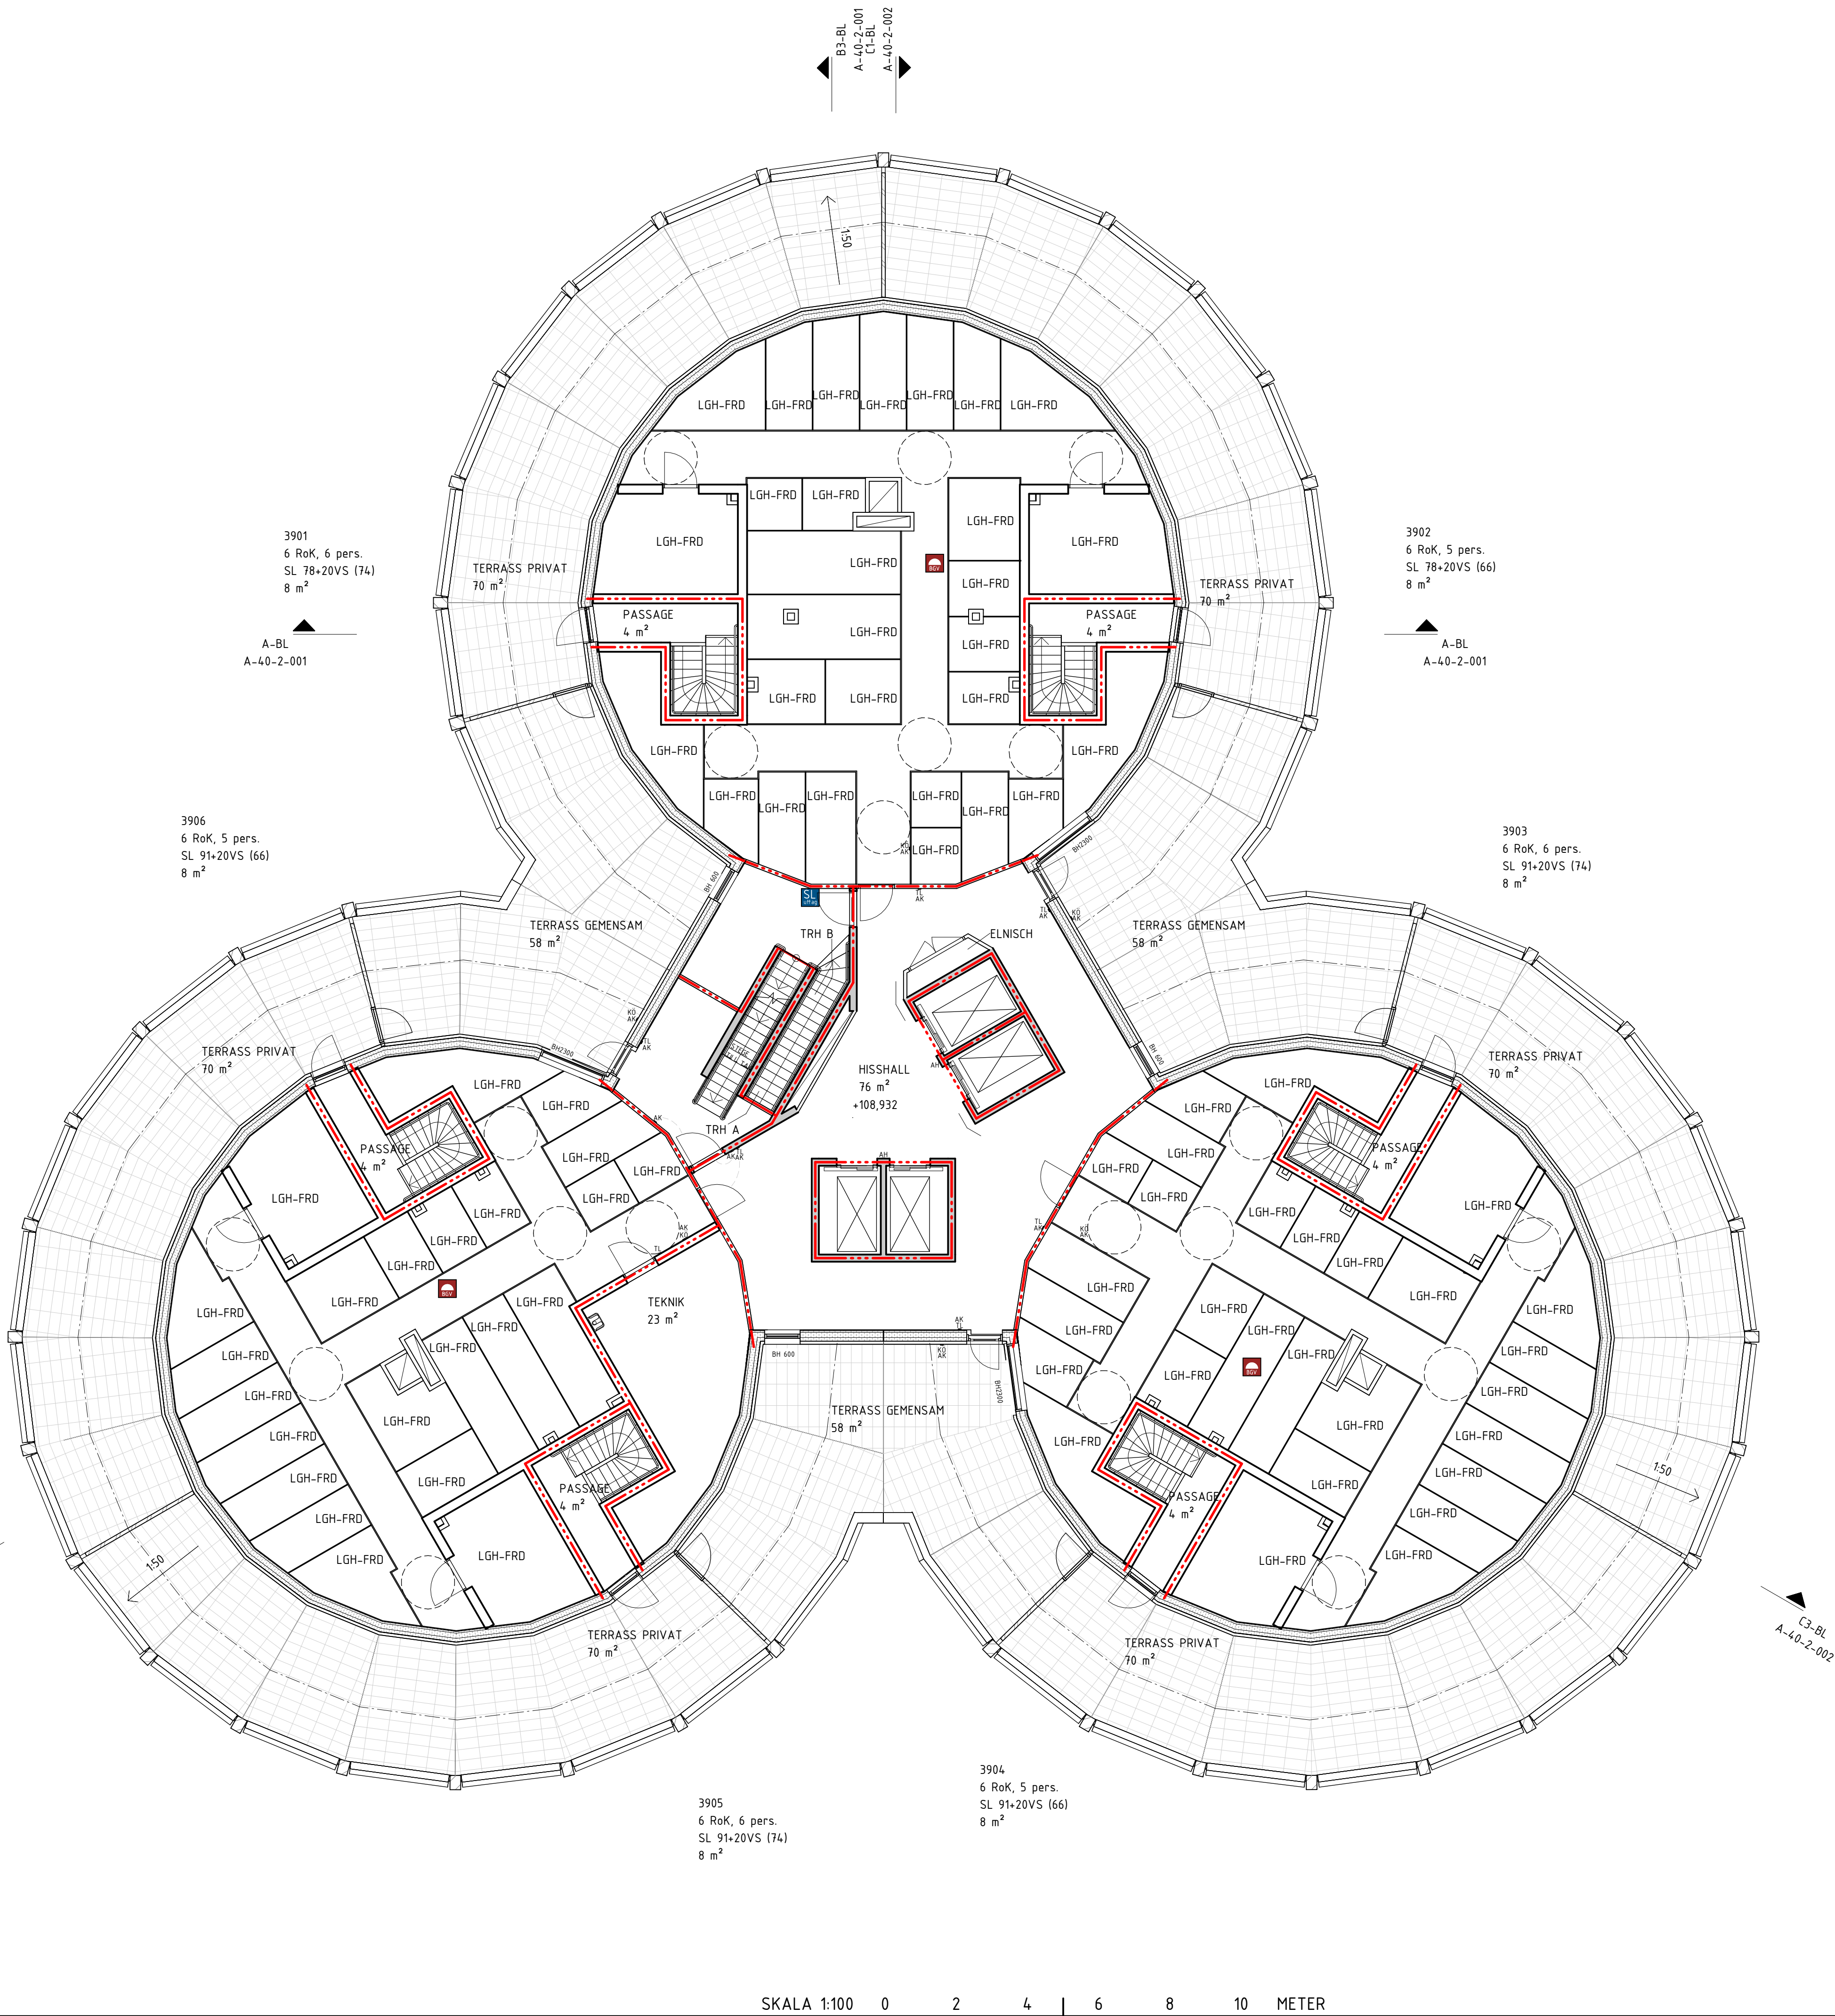

STATUS		GODKÄND	
HANDLING		BYGGLOVSHANDLING	
DATUM		GODKÄND AV	ANDRINGS FM
2025-04-24		F.SCHERMAN	
BESTÄLLARE			
<div> OBOS SKANSKA</div>			
PROJEKTNAMN			
STADSLJUS			
OMRÅDE			
STOCKHOLM, N:A DJURGÅRDSSTADEN			
PROJEKTNUMMER		ADDRESS	
13417			
DOKUMENTNUMMER		FASTIGHET	
		STÅLKLOCKAN 1	
DISCIPLIN		FÖRETAG	
1		YELLOW AB - COBE AS	
UPPRAGSNUMMER		SKAPAD AV	
401 - 650		DG, NZ	
TELEFON		KONTAKTPERSON	
010-3301700		D. GILLBERG, N. ZARRABI	
BYGGNADSVÄRK		PLUSHÖJD (RH 1000)	
		+108,932	
VANINGSPLAN		DELOMRADE	
0		BOSTADSHUS	
SYSTEM			
400-SAMMANSATT REDOVISNING			
SPECIFIKATION			
PLAN 40, TEKNIK/VINDSPLAN			
RITNINGSKATEGORI		SKALA	FORMAT
1-PLAN		1:100	A1
DOKUMENTNUMMER		ANDRING	
A-40-1-0400			