




FÖRKLARINGAR


ALLA MÅTT ANGES I MILLIMETER.  
PLUSHÖJDER ANGES I METER.

HÄNVSNINGAR

HANDLINGSFÖRTECKNING SE:  
\_A-HF

ALLMÄNNA FÖRESKRIFTER SE:  
A-40-0-001

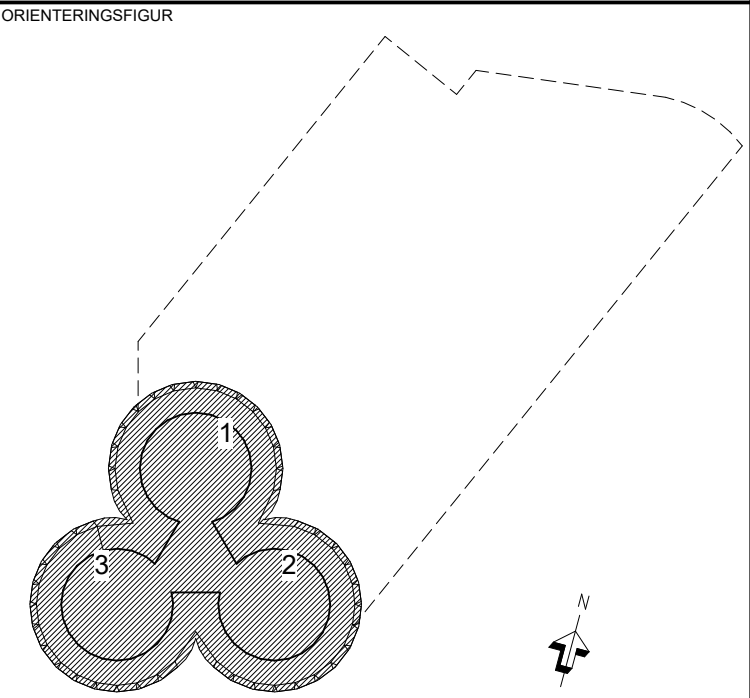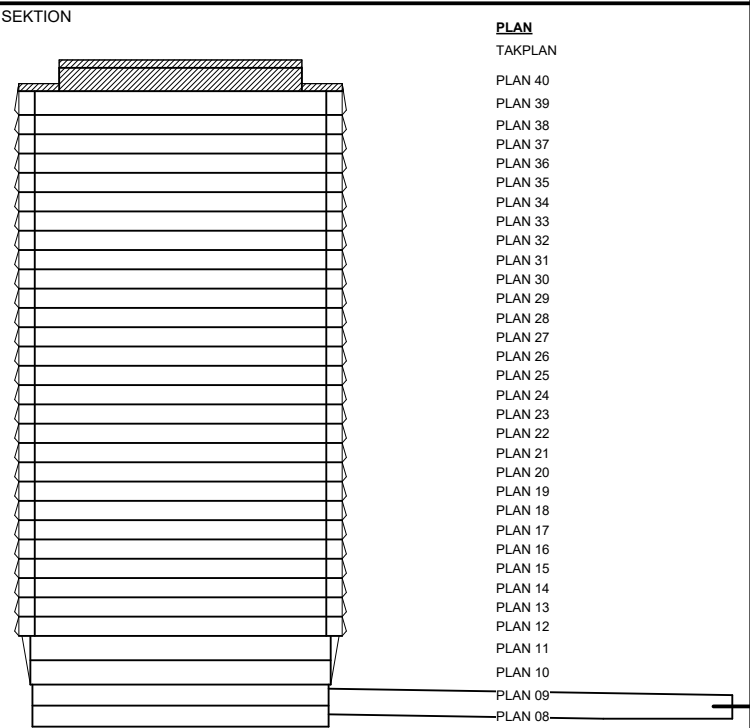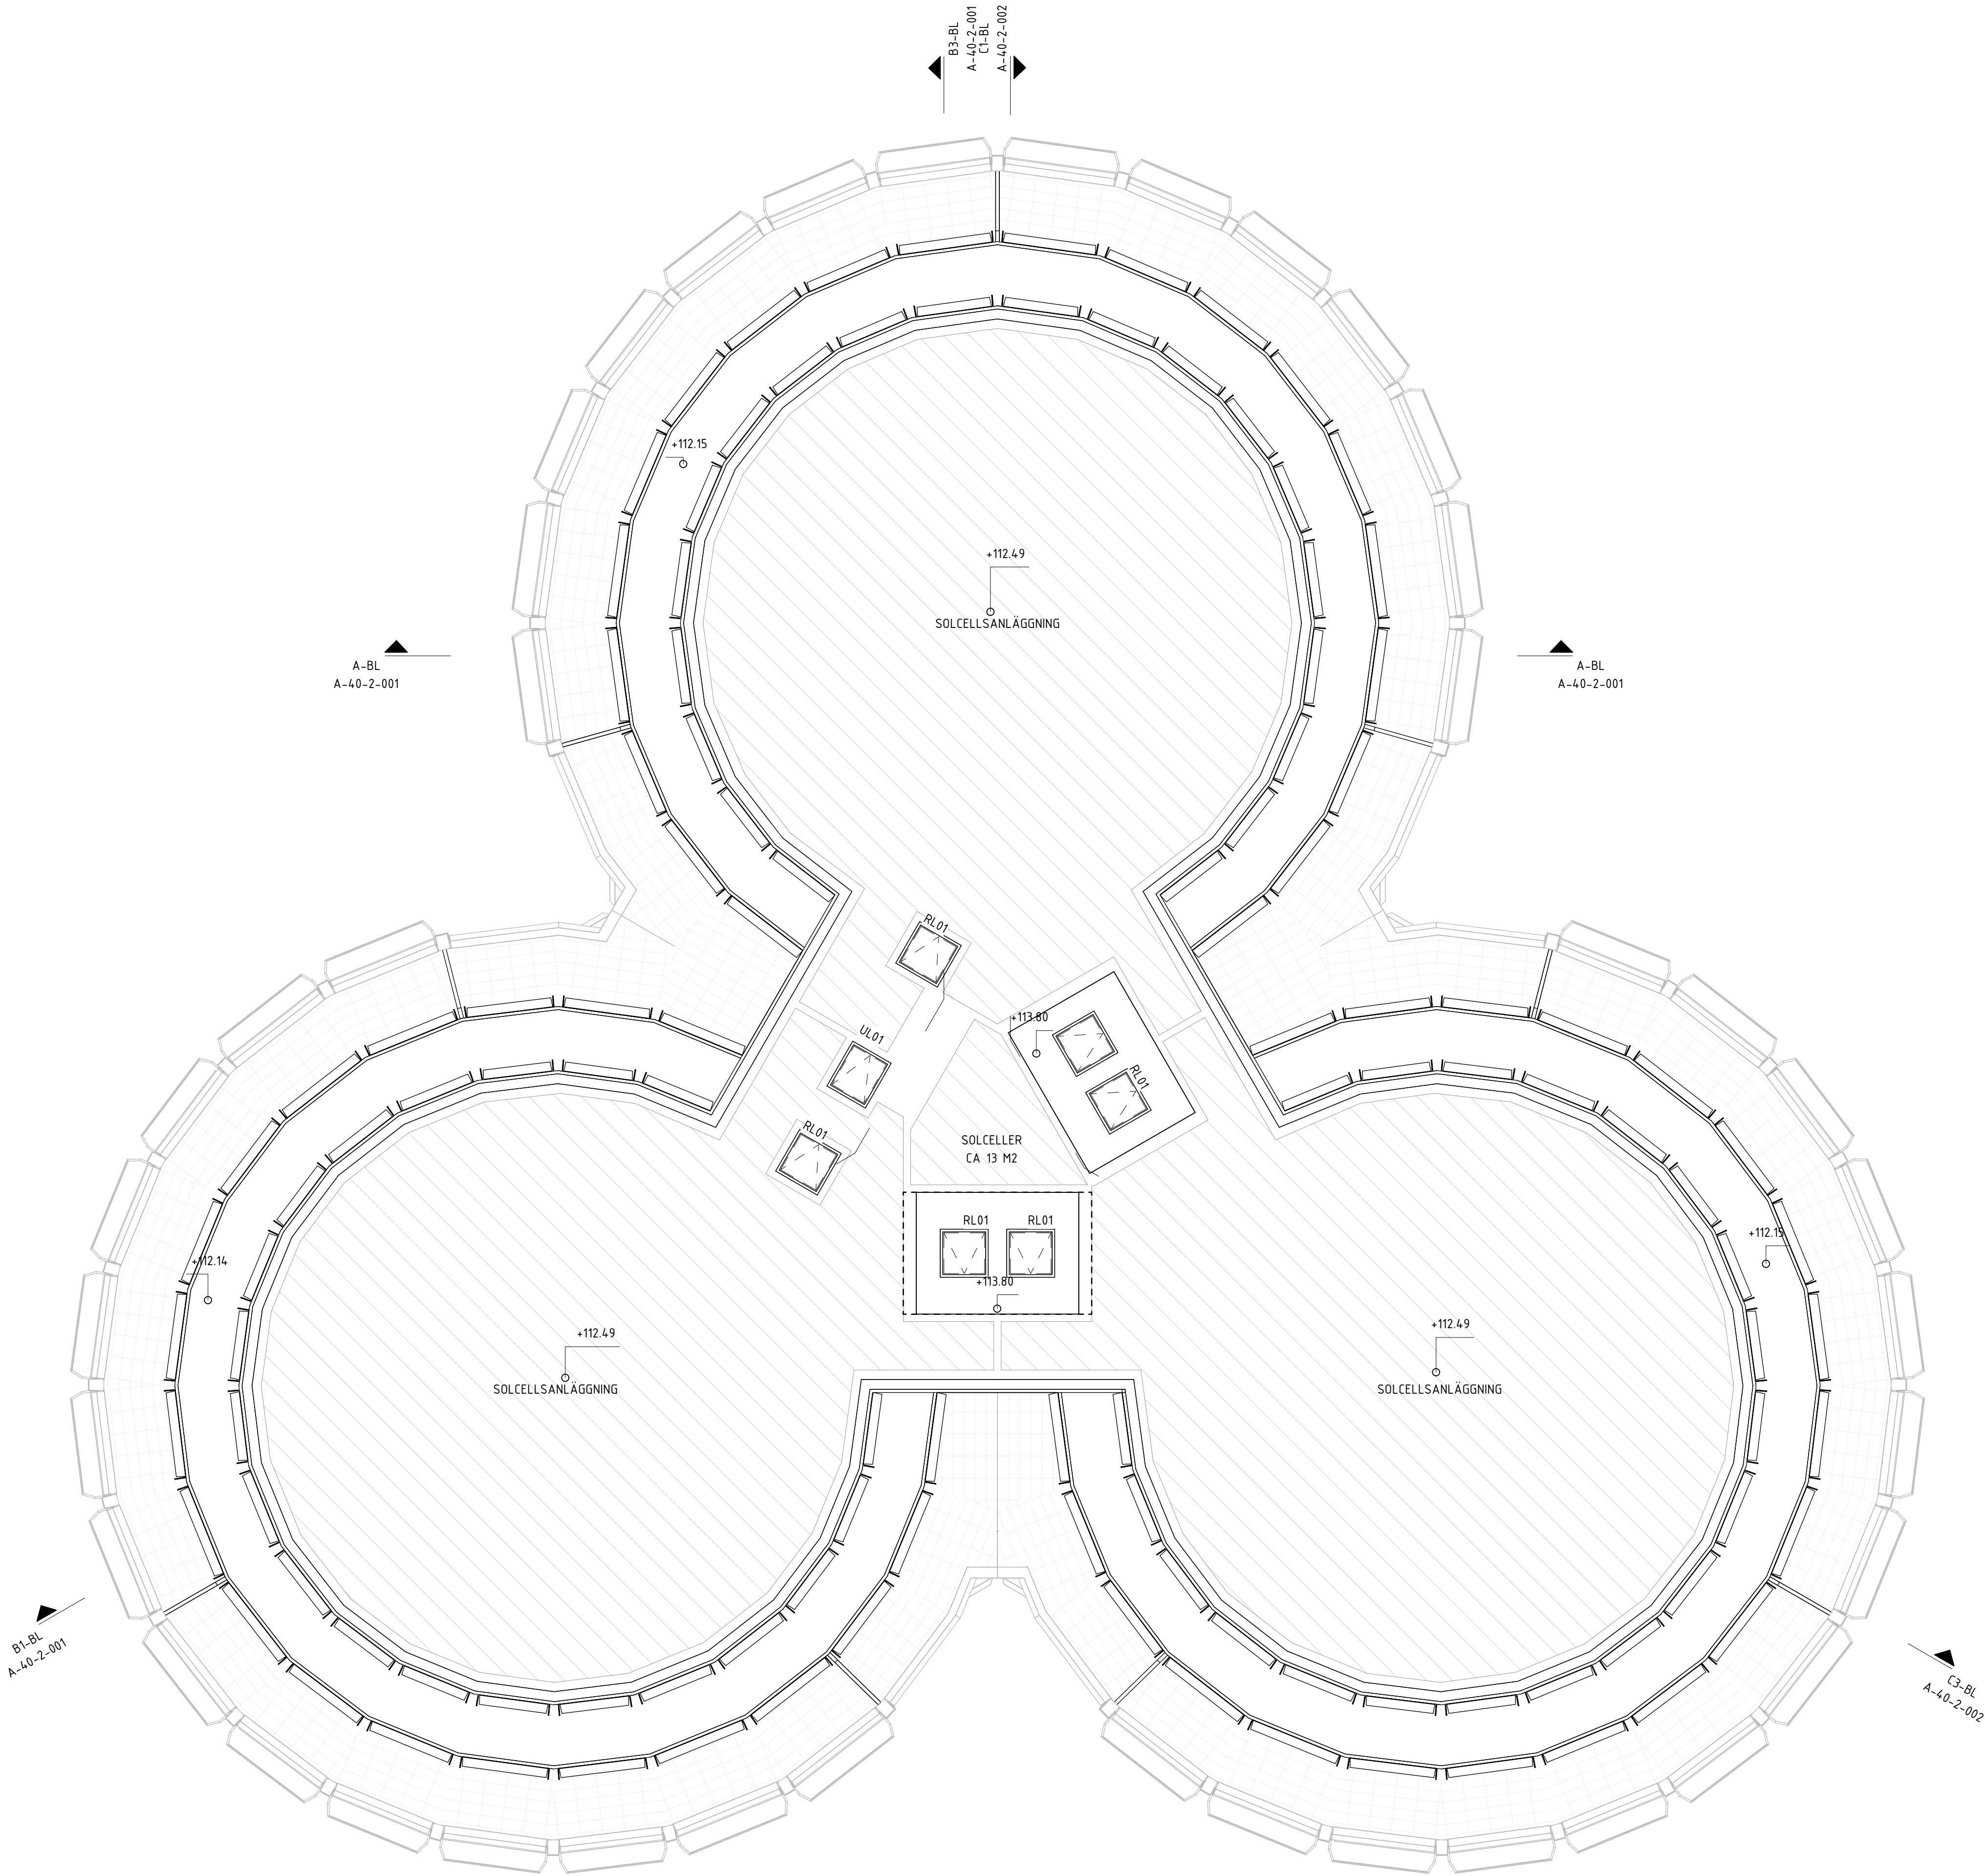

STATUS				GODKÄND	
HANDLING				BYGGLOVSHANDLING	
DATUM		2025-04-24		COCKAND AV	
BESTÄLLARE		F.SCHERMAN		ANDRINGS PM	
					
PROJEKTNAMN				STADSLJUS	
OMRÅDE				STOCKHOLM, N:A DJURGÅRDSSTADEN	
PROJEKTNUMMER		213417		ADRESS	
DÄRRENUMMER		-		FASTIGHET	
DISCIPLIN		A1		STÅLKLOCKAN 1	
UPPRORAGSNUMMER		9401 - 650		FÖRETAG	
TELEFON		010-3301700		YELLOW AB - COBE AS	
BYGGNADSVÄRK		-		SKAPAD AV	
VÄNINGSPLAN		-		AT	
VÄNINGSDEL		01		KONTAKTPERSON	
DELOMRÅDE		BOSTADSHUS		D. GILLBERG, N. ZARRABI	
SYSTEM		400-SAMMANSATT REDOVISNING		PLUSHÖJD (RH 2000)	
SPECIFIKATION		TAKPLAN		-	
RITNINGSKATEGORI		1-PLAN		SKALA	
DOKUMENTNUMMER		A-40-1-0410		1:100	
				FORMAT	
				A1	
				ANDRING	

SKALA 1:100 0 2 4 6 8 10 METER