



ÖK Teknik DP
+114.500
ÖK BYGGNAD DP
+110.000
PLAN 40
+108.932
PLAN 39
+105.545
PLAN 38
+102.610
PLAN 37
+99.675
PLAN 36
+96.740
PLAN 35
+93.805
PLAN 34
+90.870
PLAN 33
+87.935
PLAN 32
+85.000
PLAN 31
+82.065
PLAN 30
+79.130
PLAN 29
+76.195
PLAN 28
+73.260
PLAN 27
+70.325
PLAN 26
+67.390
PLAN 25
+64.455
PLAN 24
+61.520
PLAN 23
+58.585
PLAN 22
+55.650
PLAN 21
+52.715
PLAN 20
+49.780
PLAN 19
+46.845
PLAN 18
+43.910
PLAN 17
+40.975
PLAN 16
+38.040
PLAN 15
+35.105
PLAN 14
+32.170
PLAN 13
+29.235
PLAN 12
+26.300
PLAN 11
+22.600
PLAN 10, ENTRÉPLAN
+18.900

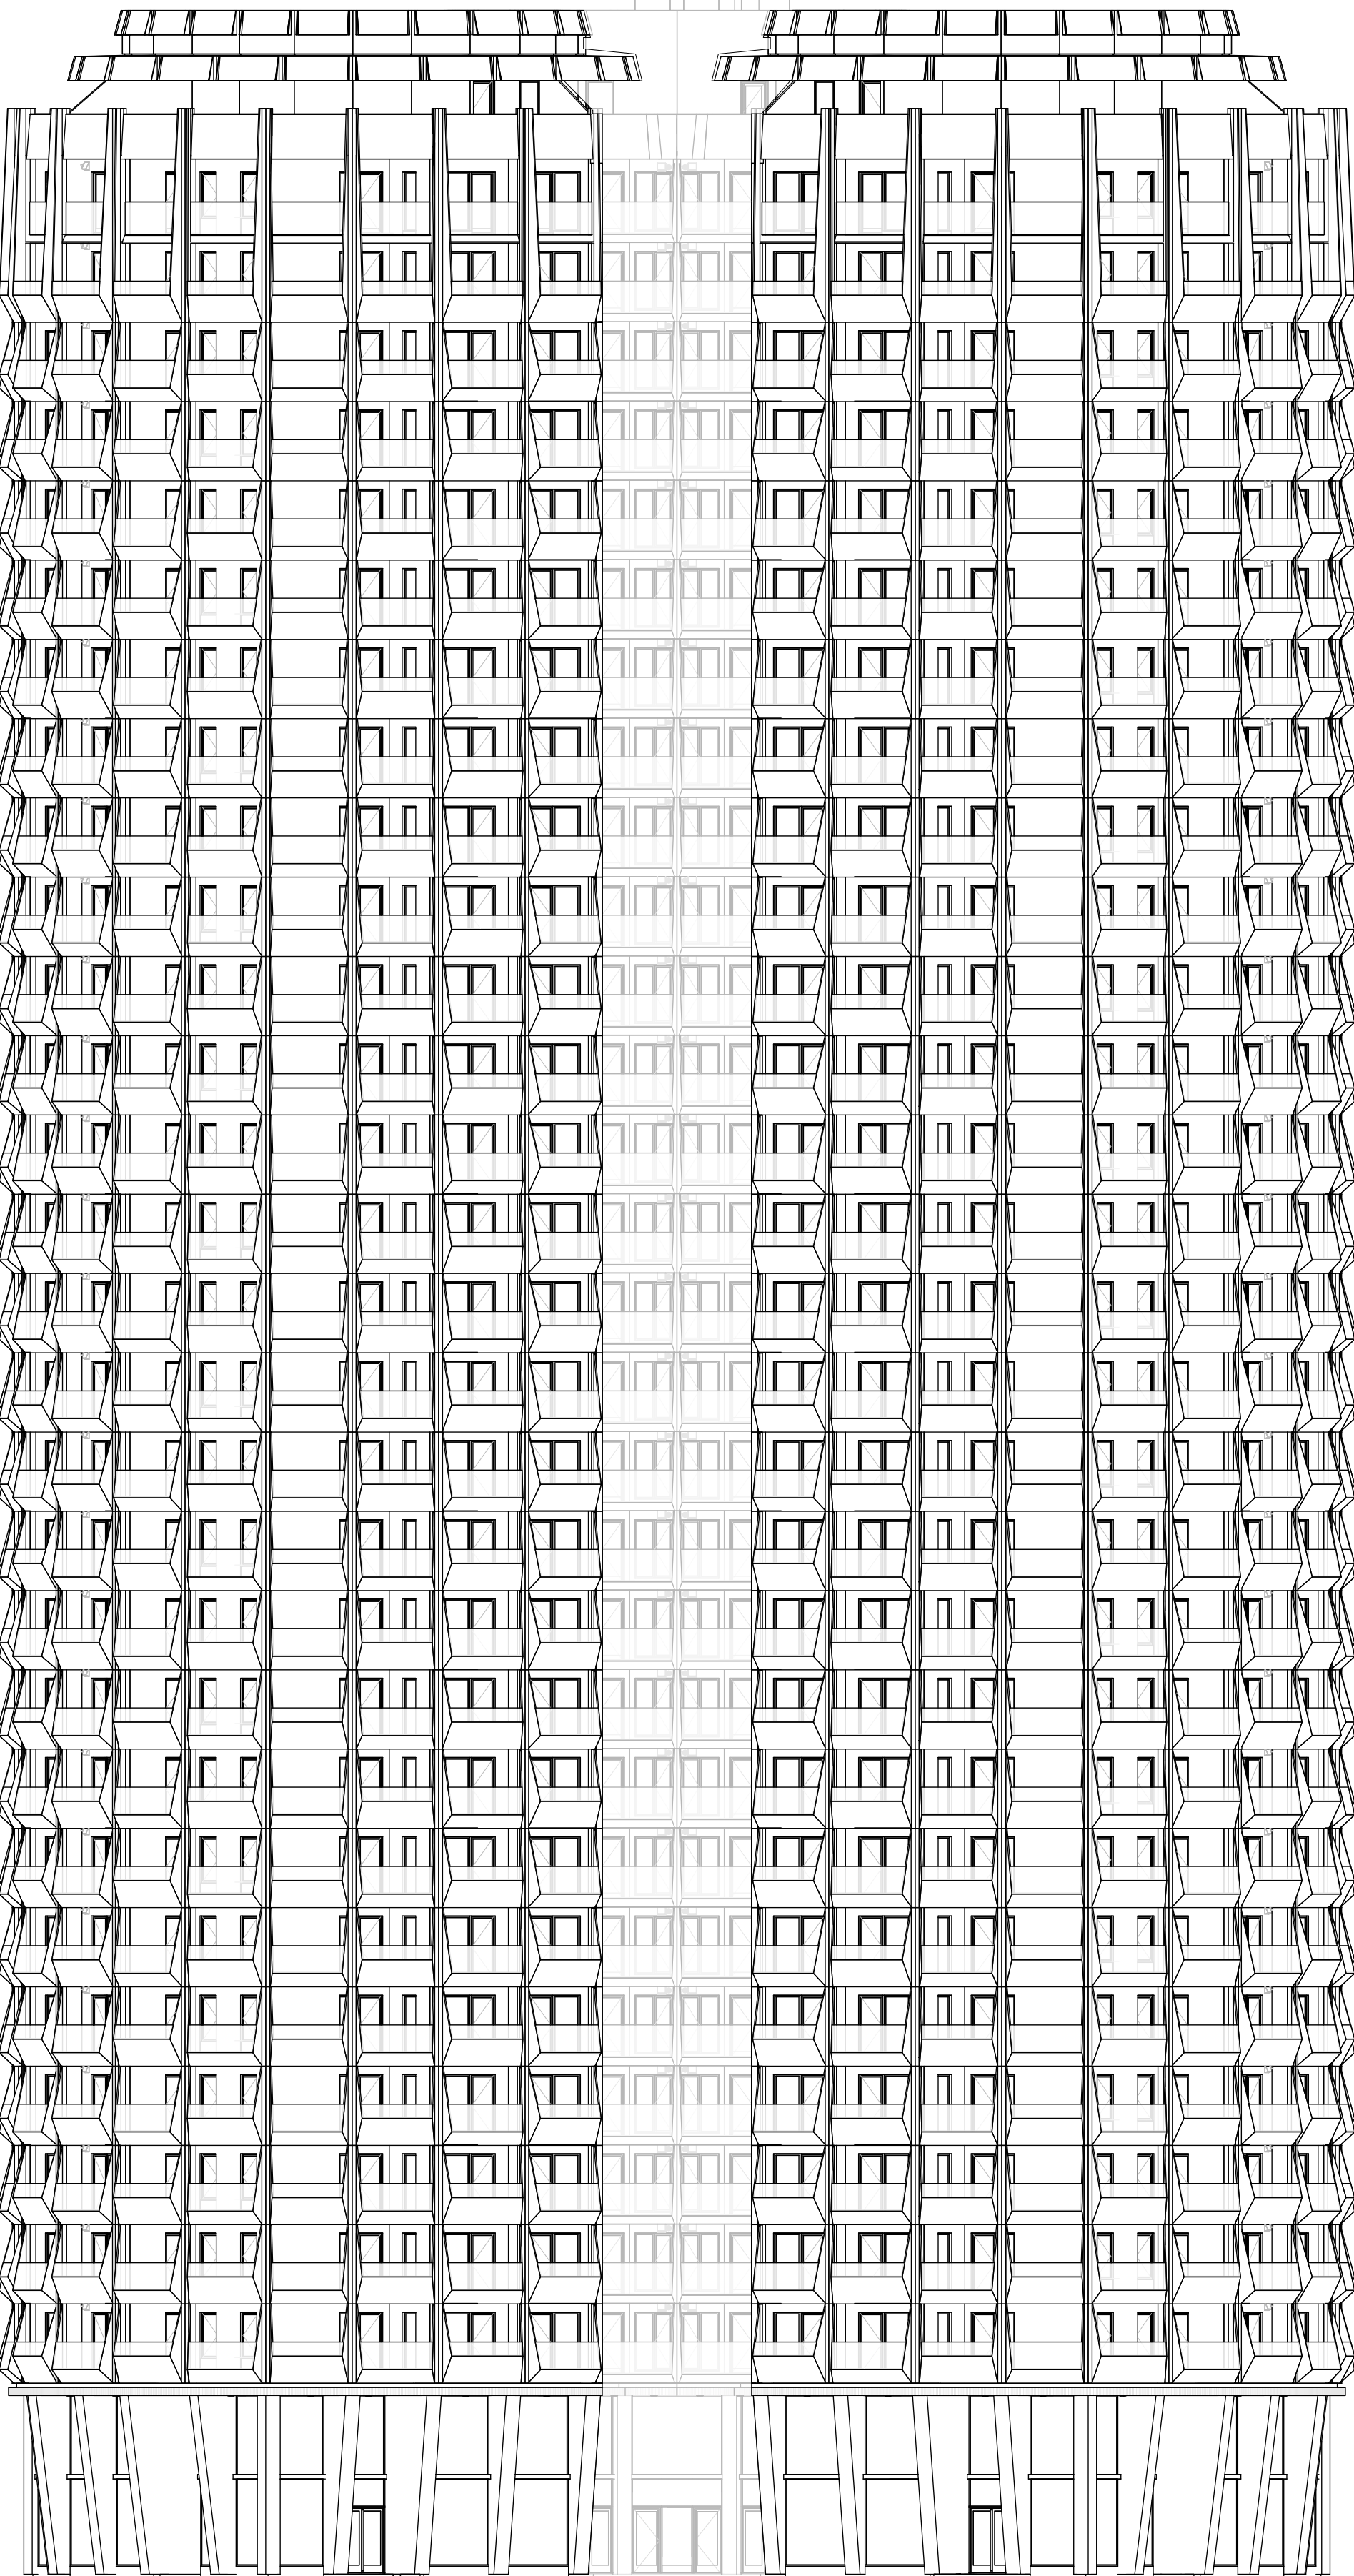

FASAD MOT SYD

FASAD MOT VÄST -

ÖK Teknik DP
+114.500
ÖK BYGGNAD DP
+110.000
PLAN 40
+108.932
PLAN 39
+105.545
PLAN 38
+102.610
PLAN 37
+99.675
PLAN 36
+96.740
PLAN 35
+93.805
PLAN 34
+90.870
PLAN 33
+87.935
PLAN 32
+85.000
PLAN 31
+82.065
PLAN 30
+79.130
PLAN 29
+76.195
PLAN 28
+73.260
PLAN 27
+70.325
PLAN 26
+67.390
PLAN 25
+64.455
PLAN 24
+61.520
PLAN 23
+58.585
PLAN 22
+55.650
PLAN 21
+52.715
PLAN 20
+49.780
PLAN 19
+46.845
PLAN 18
+43.910
PLAN 17
+40.975
PLAN 16
+38.040
PLAN 15
+35.105
PLAN 14
+32.170
PLAN 13
+29.235
PLAN 12
+26.300
PLAN 11
+22.600
PLAN 10, ENTRÉPLAN
+18.900

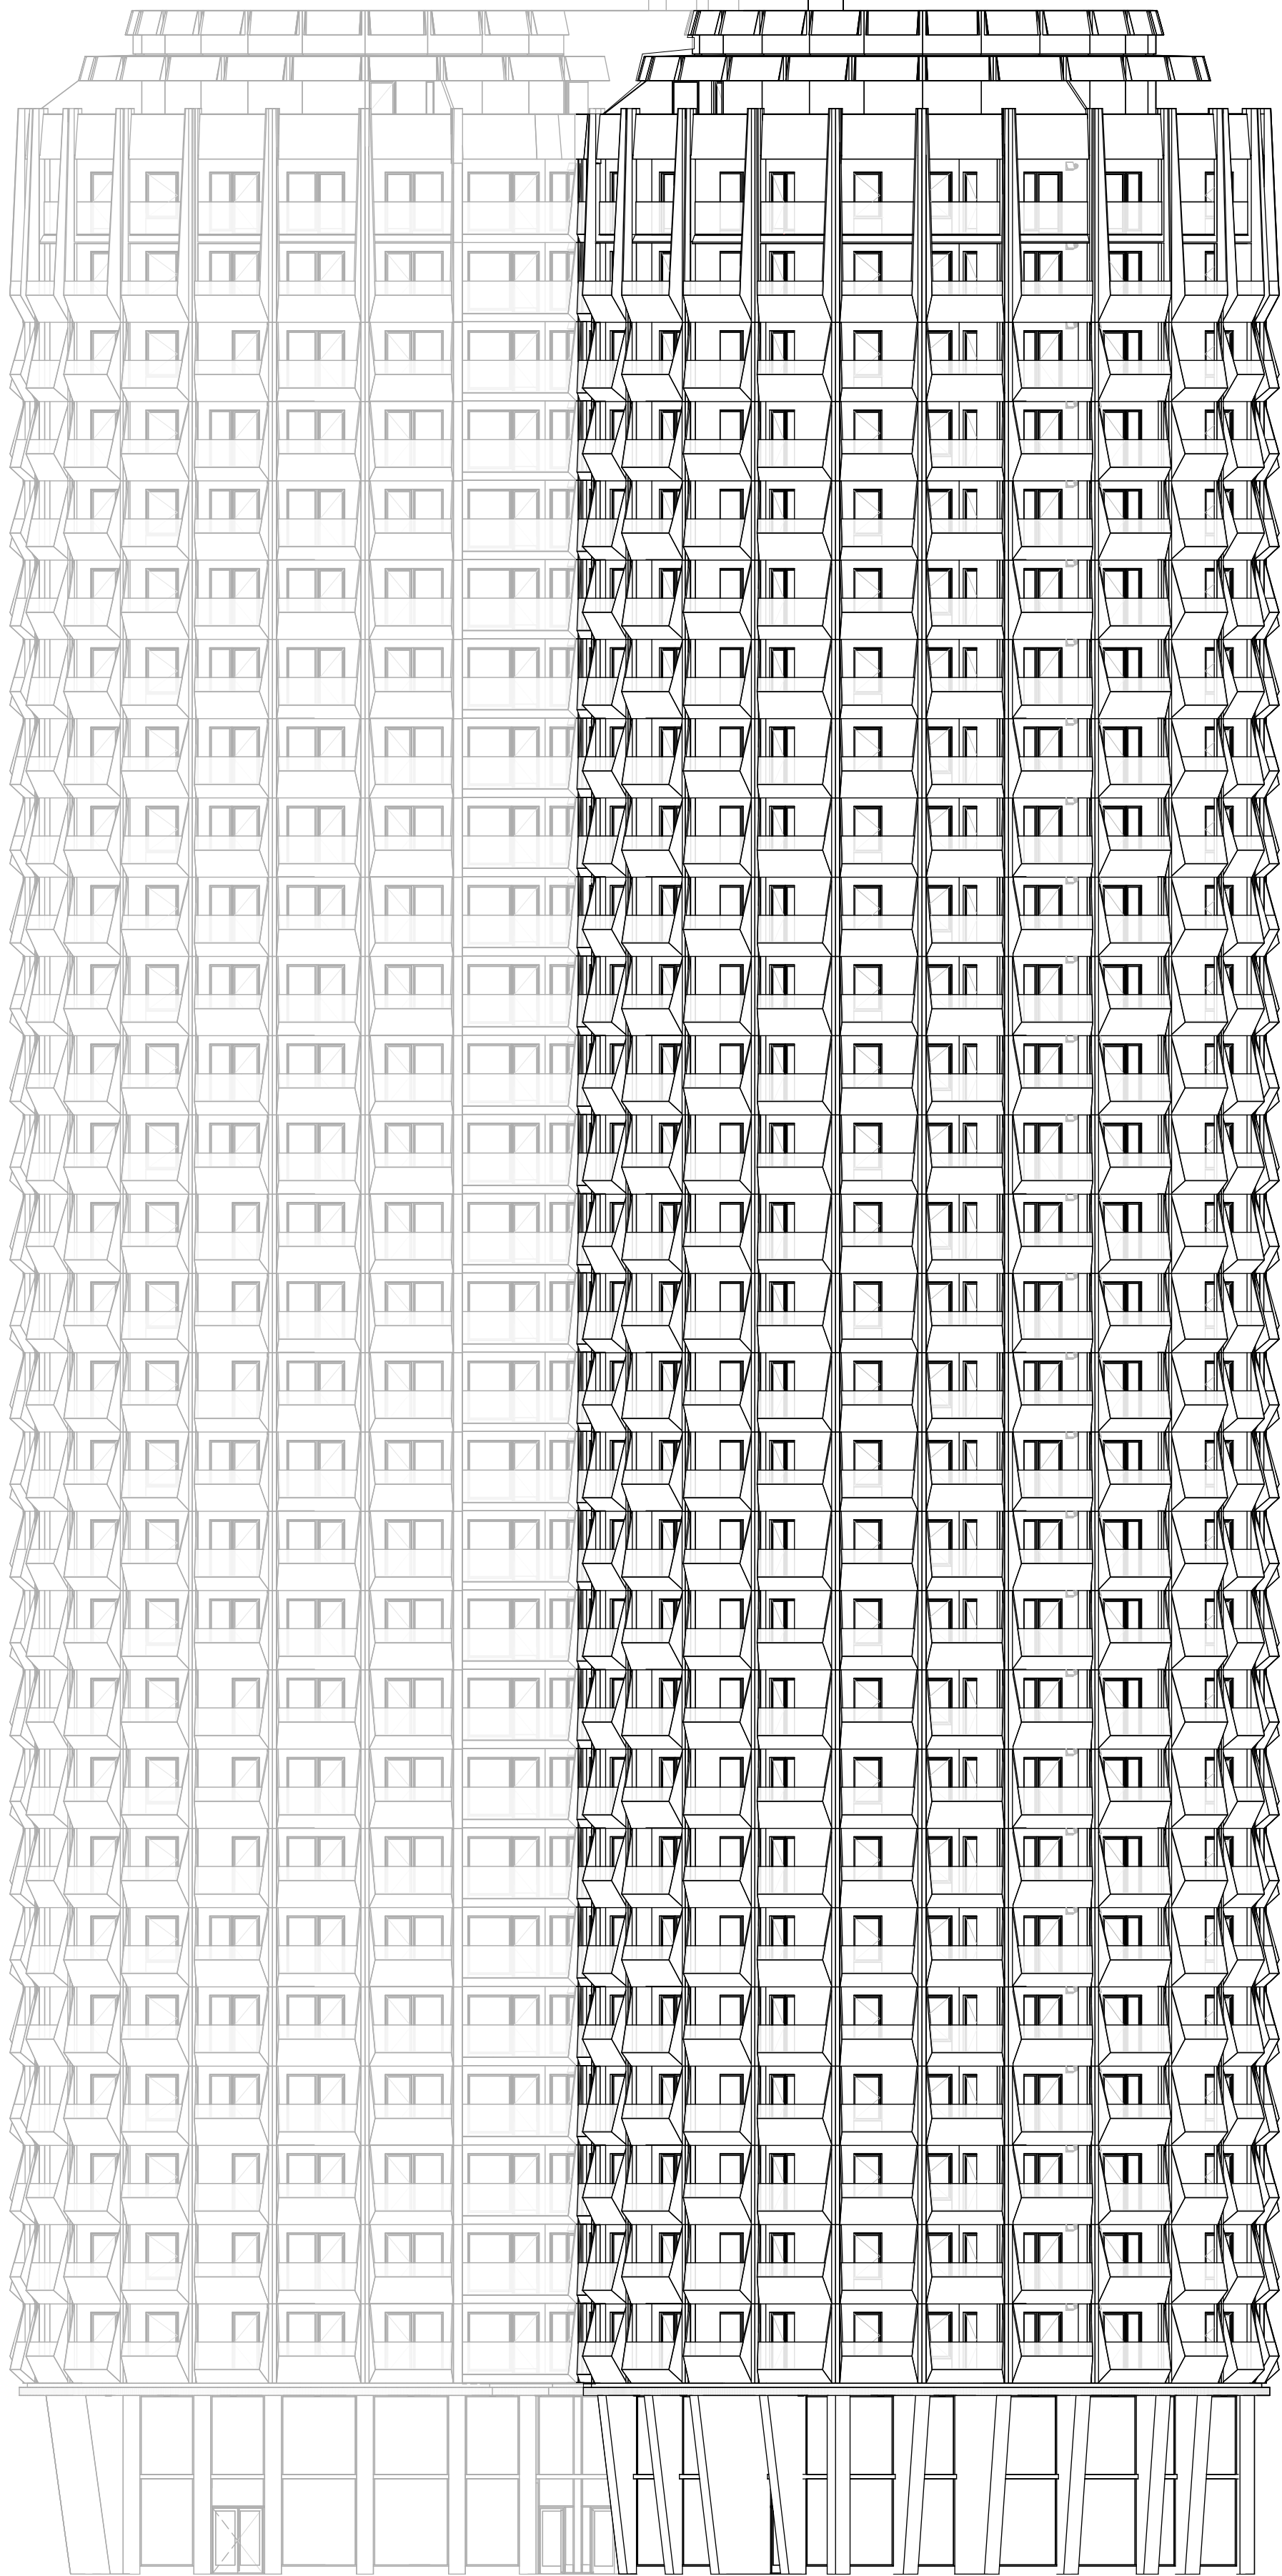

FÖRKLARINGAR

ALLA MÅTT I MILLIMETER.
BOKSTAVSBETECKNING AVSER LIKA MÅTT.
NIVÅER I METER ENL RH2000.

SEKTION

PLAN
TARPLAN
PLAN 40
PLAN 39
PLAN 38
PLAN 37
PLAN 36
PLAN 35
PLAN 34
PLAN 33
PLAN 32
PLAN 31
PLAN 30
PLAN 29
PLAN 28
PLAN 27
PLAN 26
PLAN 25
PLAN 24
PLAN 23
PLAN 22
PLAN 21
PLAN 20
PLAN 19
PLAN 18
PLAN 17
PLAN 16
PLAN 15
PLAN 14
PLAN 13
PLAN 12
PLAN 11
PLAN 10
PLAN 09
PLAN 08

ORIENTERINGSFIGUR

STATUS

PRELIMINÄR

HANDLING

BYGGLOVSHANDLING

DATUM

2025-04-11

COORRANG AV

E BJERREGAARD

ÄNDRINGS FM

BESTÄLLARE

PROJEKTNAMN

STADSLJUS

OMRÅDE

STOCKHOLM, N:A DJURGÅRDSSTADEN

PROJEKTNUMMER

213417

ADRESS

ÄRRETNUMMER

-

FASTIGHET

STÅLKLOCKAN 1

DISCIPLIN

A1

FÖRETAG

COBE A/S, YELLON AB

UPPRORAGSNUMMER

650, 9401

SKAPAD AV

AB/AC

TELEFON

+4523104914

KONTAKTPERSON

AXEL THEMAN

BYGGNADSVÄRK

-

FLUSHÖJD (RH 2000)

VÄNINGSPLAN

-

VÄNINGSDEL

DELOMRÅDE

400-SAMMANSATT

FASAD MOT SYD - VÄST

SKALA

1:200

FORMAT

A1

ÄNDRING

3-FASAD

A-40-3-002

SKALA 1:200 0 4 8 12 16 20 METER

