


RITNINGAR UTFÖRDA MED ORIGINALRITNINGAR SOM REFERENS
AVVIKELSE KAN FÖREKOMMA
RITNING SKA KOMPLETTERAS MED BYGGHANDLING FÖR ATT FÅ ANVÄNDAS VID UTFÖRANDE

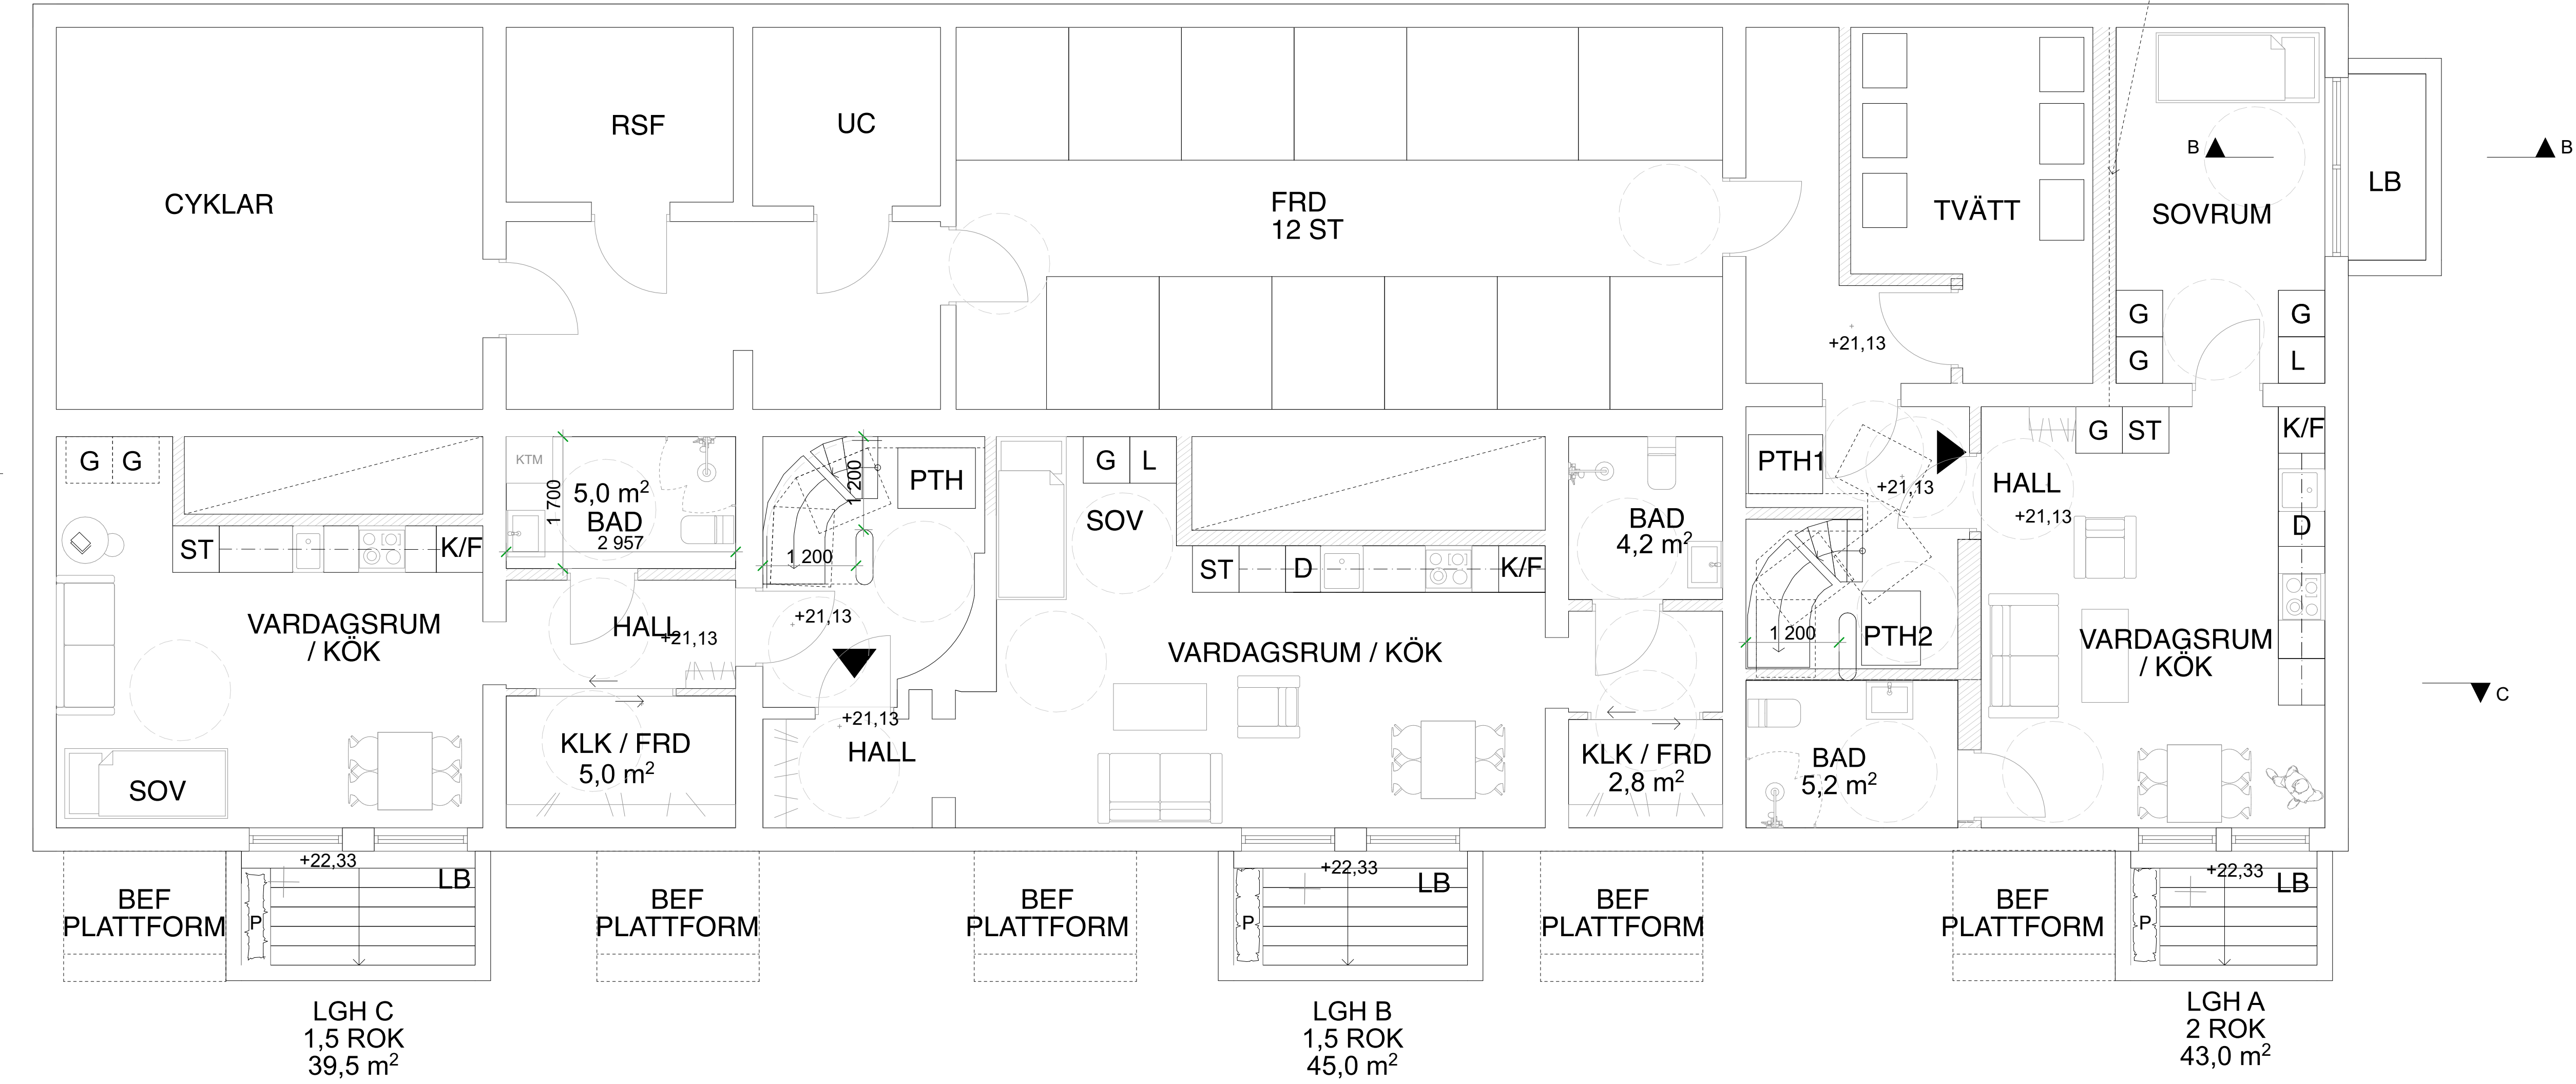

FÖRKLARINGAR

ALLA MÄTT I MM OM EJ ANNAT ANGES
PLUSHÖJDER ANGES I METER
HÖJDER ENLIGT RH00
ALLA MÄTT KONTROLLERAS PÅ PLATS
BYGGLOVET AVSER:

INREDNING AV YTTERRIGARE
BOSTADSKOMPLEMENT I KÄLLARE

KÄLLARPLAN

1 ST 1,5 ROK Å 39,5 m²
1 ST 1,5 ROK Å 43,4 m²
1 ST 2 ROK Å 45,4 m²

TOT BOA = 128,3 m²

TOT: 3 LÄGENHETER

PTH = PLATS FÖR RULLSTOLSHISS

PLATTSFORMSTRAPPHISS

(PTH1 OCH PTH2 ALT FÖR INSTALLATION AV TRAPPHISS)

TILLV. GLOBUS, FÖR SVÄNGDA TRAPPOR.
GLOBUS-SATURNUS HLG6-002 (800X1000)

LB = LJUSBRUNNAR(INGA UTEPLATSER)

RSF= RULLSTOLSFÖRRÅD

P = PLANTERING

NYA VÄGGAR

BEF. VÄGGAR

FÖRRÅD:

TOTALT ANTAL FÖRRÅD I KÄLLARE

12ST

TOTALT ANTAL BEFINTLIGA LÄGENHETER: 9 ST

TOTALT ANTAL NYA LÄGENHETER: 3 ST

TOTALT ANTAL LGH EFTER OMBYGGNAD: 12 ST

2 NYA LGH HAR FÖRRÅD I LGH


HÄNVISNINGAR

REVIDERING 250524

BET	ANT	ÄNDRING AVSER	DATUM	Sign.
-----	-----	---------------	-------	-------

BYGGLOVSHANDLING

RYGGEN 2, BROMMA.
DOKTOR ABRAHAMSS VÄG 49-51

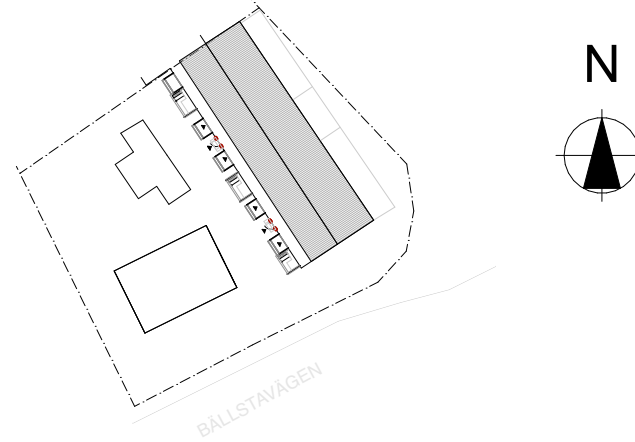

LA

LUNDBERG AGUILERA ARKITEKTER

BYGG- HERRER		
LUPPDRAG NR	RITAD AV	HANDLÄGGARE
0187	ALA / PMU	
DATUM	ANSVARIG	
2025-01- 23	ALEX LUNDBERG AGUILERA	

INREDNING AV YTTERRIGARE BOSTÄDER

KÄLLARPLAN

SKALA 1:50 (A1) 1:100 (A3)	NUMMER A-40-1-100	BET A
----------------------------------	----------------------	----------