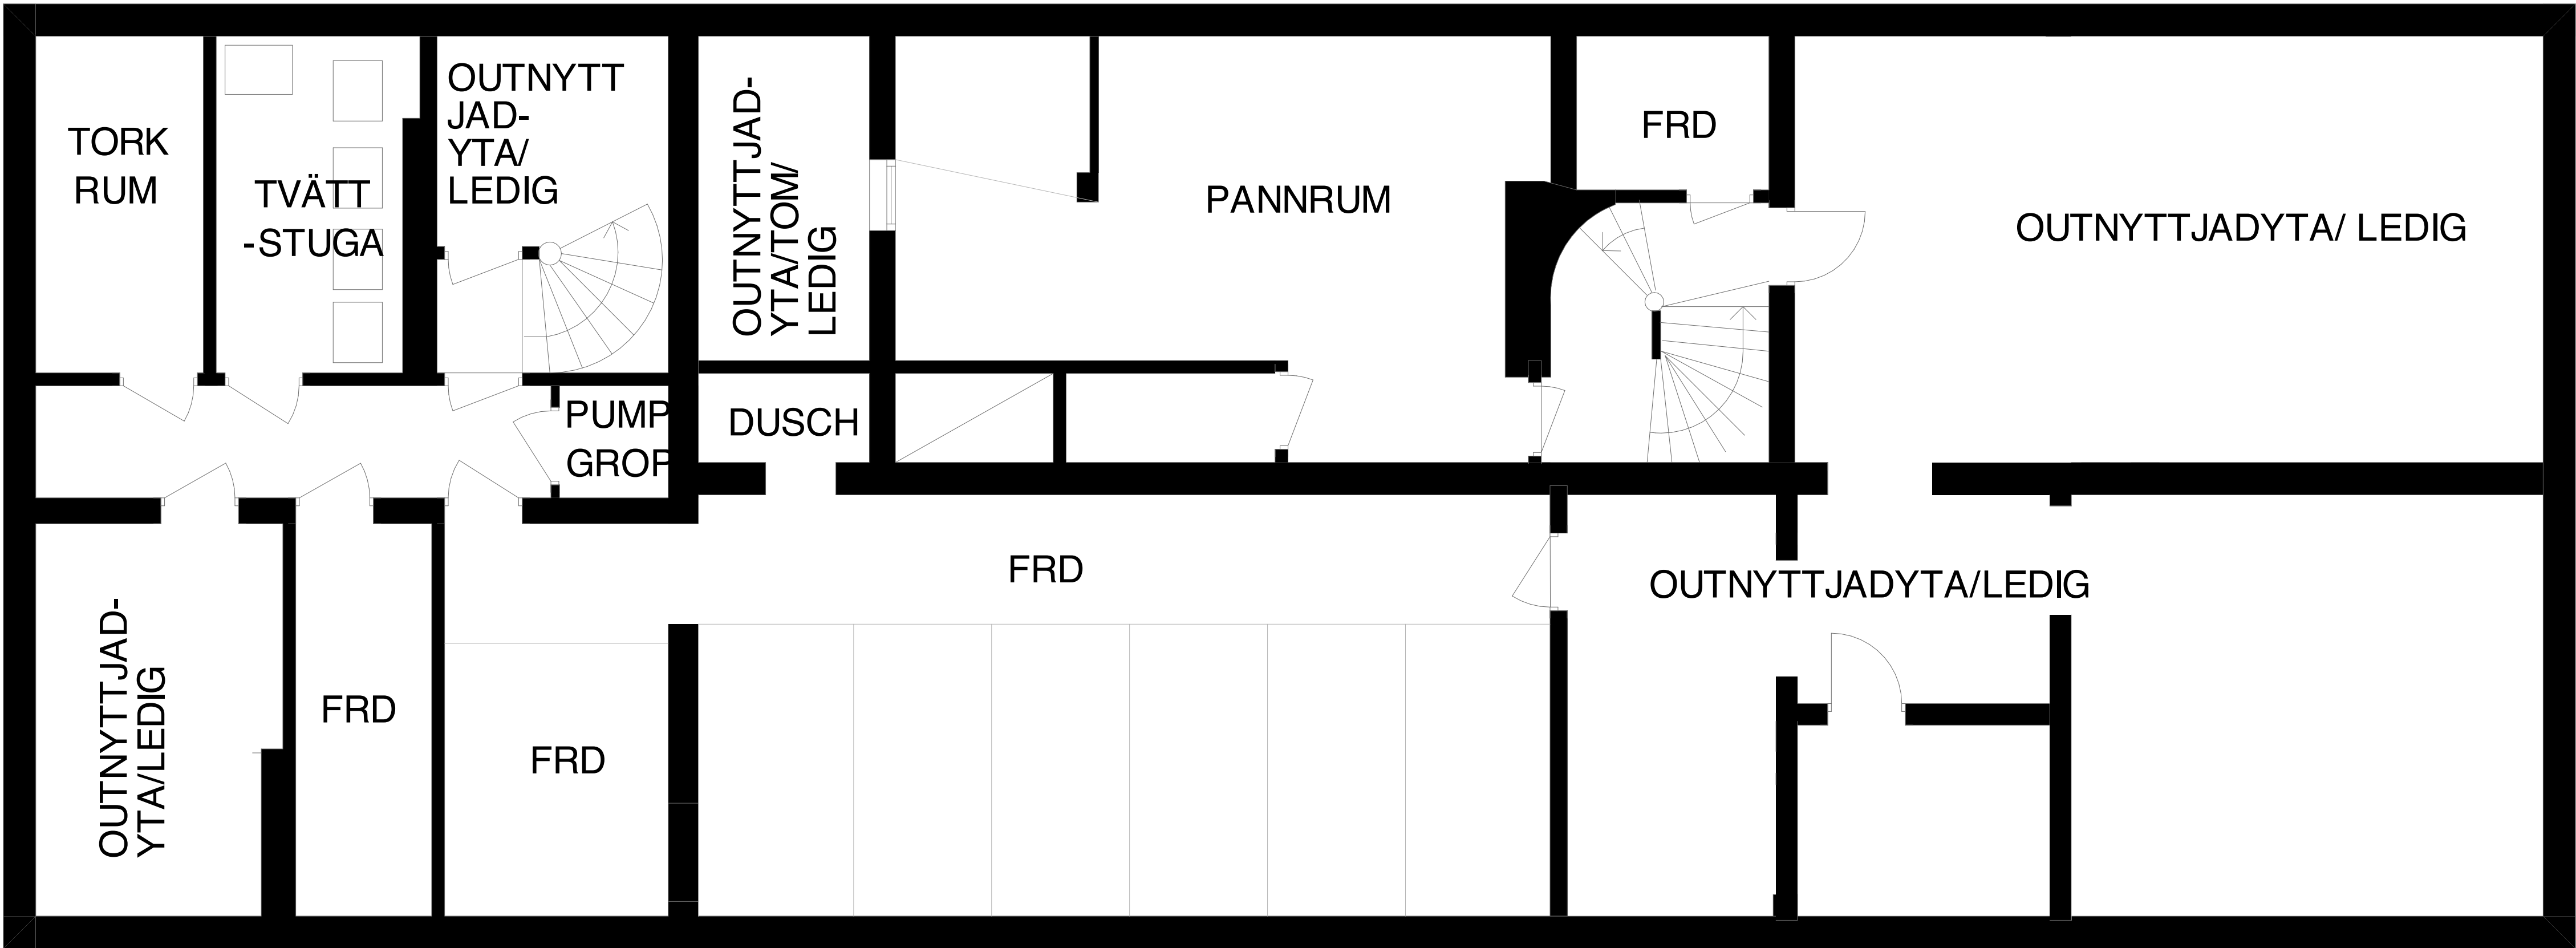
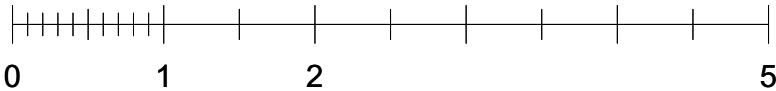


– RITNINGAR UTFÖRDA MED ORIGINALRITNINGAR SOM REFERENS
– AVVIKELSE KAN FÖREKOMMA
– RITNING SKA KOMPLETTERAS MED BYGGHANDLING FÖR ATT FÅ ANVÄNDAS VID UTFÖRANDE


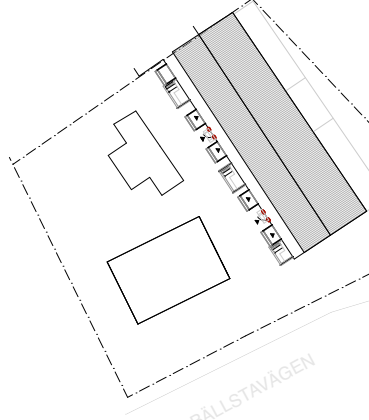



BEFINTLIG RELATION KÄLLARPLANET

FÖRKLARINGAR

HÄNVISNINGAR

REVIDERING 250524

BET	ANT	ÄNDRING AVSER	DATUM	Sign.
BYGGLOVSHANDLING				
RYGGEN 2, BROMMA. DOKTOR ABRAHAMSS VÄG 49-51				
<div></div>				
<div><p>LUNDBERG AGUILERA ARKITEKTER</p></div>				
BYGG- HÄRRE				
LUPPDRAG NR	RITAD AV		HANDLÄGGARE	
0187	ALA / PMU			
DATUM	ANSVARIG			
2025-01- 23	ALEX LUNDBERG AGUILERA			
INREDNING AV YTTRE BOSTÄDER				
BEF RELATION KÄLLARPLAN				
SKALA 1:50 (A1) 1:100 (A3)	NUMMER A-40-1-102			BET A