

FÖRKLARINGAR

ALLA MÅTT ANGES I MILLIMETER
HÖJDSYSTEM: RH2000

BYGGLOV AVSER FASADÄNDRINGAR OCH ÄNDRAD
PLANLÖSNING AV HUS 3F, KV GLASBRUKET 3



FÖRESKRIFTER

[illegible]




HÄNVISNINGAR

MATERIAL- OCH KULÖRBESKRIVNING

PLAN A-40-1-001

SEKTION A-40-2-001

FASADER A-40-3-001

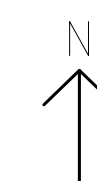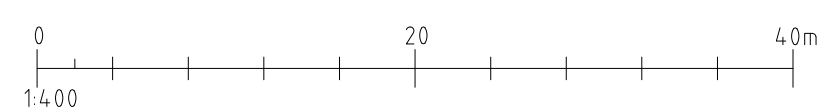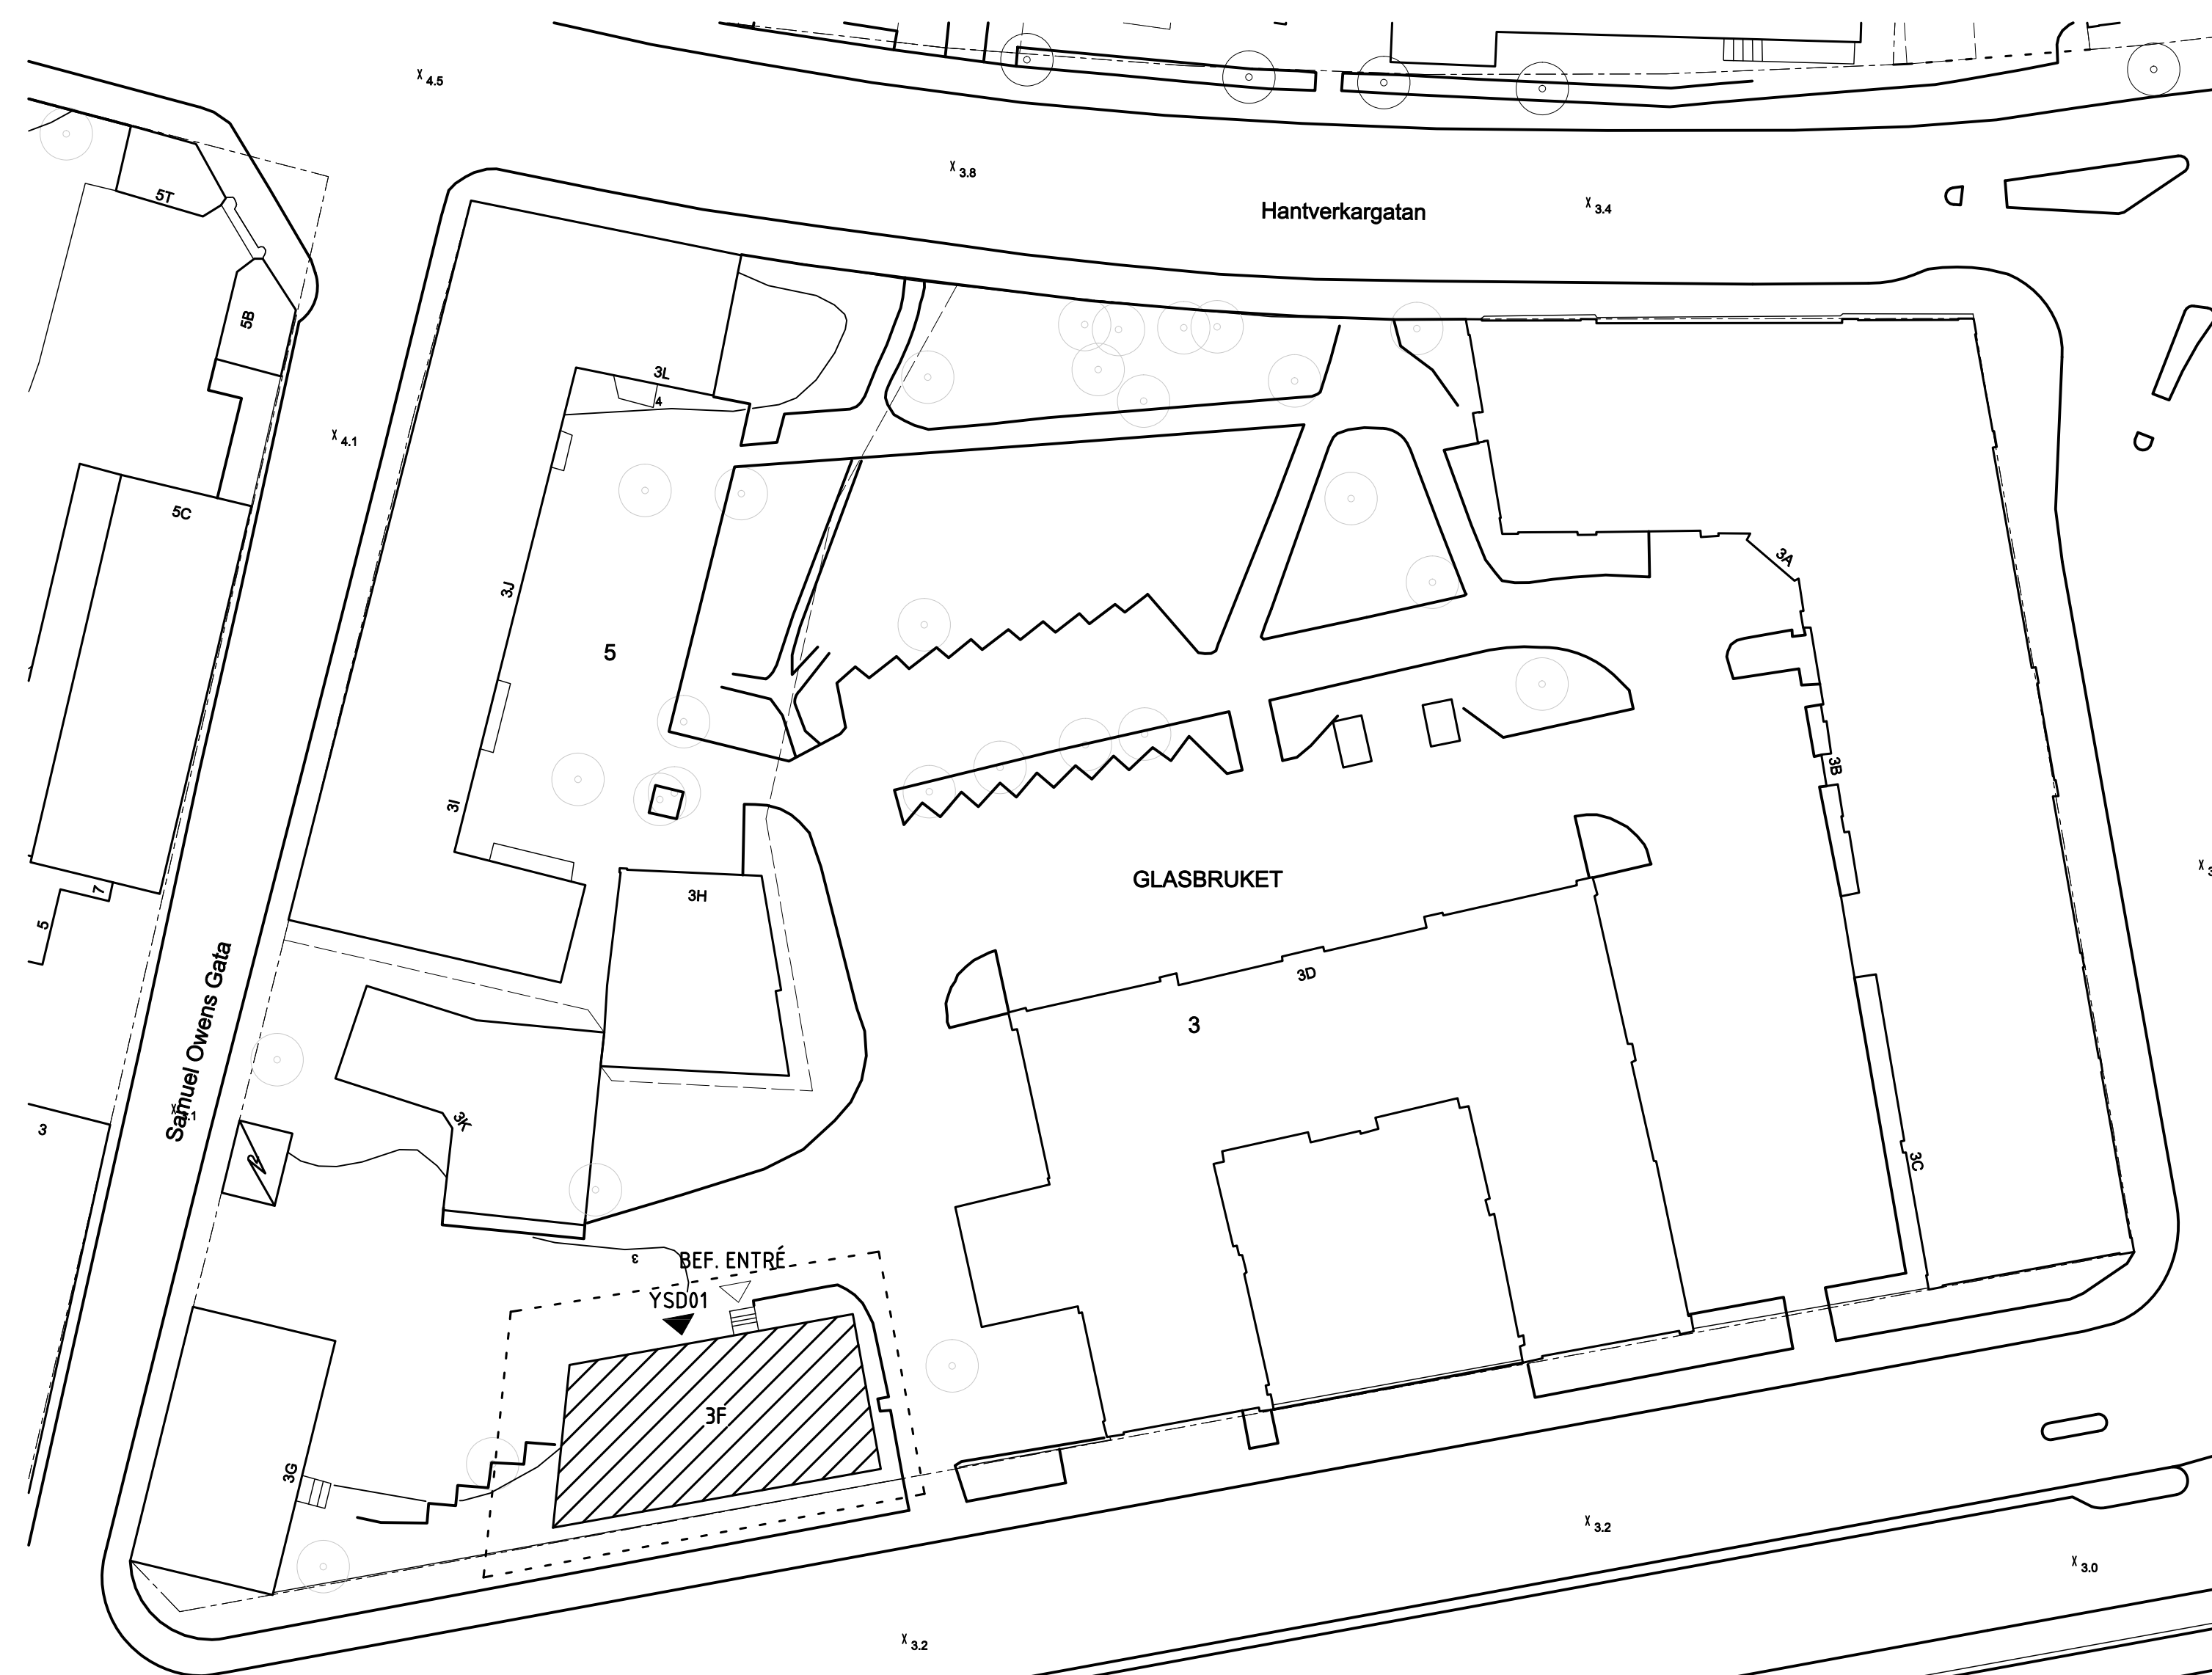

BET	ANT	ÄNDRINGEN AVSER	DATUM	SIG
-----	-----	-----------------	-------	-----

BYGGLOVHANDLING

FASTIGHET: GLASBRUKET 3

BYGGNAD: HUS F

HUS.NR:
PLAN:



	BESTÄLLARE: FASTIGHETSKONTORET	Tel: 08-508 270
	P	Tel:
	Ä NYRÉNS ARKITEKTKONTOR AB	Tel:
	K	Tel:
	E	Tel:
	V	Tel:
	W	Tel:
	M	Tel:
	C	Tel:

PROJEKTNUMMER DEB-82263	RITAD/KONSTR AV IFM	ANLÄGGNINGSNUMMER	
DATUM 2025-05-02	ANSVARIG INGRID FRYKHOLM	DISCIPLIN A	

GLASBRUKET 3, HUS F
OMBYGGNAD MILJÖRUM
SITUATIONSPLAN

SKALA	RITNINGSNAMN	BET
1:400 A1	A-01-1-001	