



FÖRKLARINGAR

FÖRESKRIFTER

FÖRESKRIFTER SE RITNING A-42.3-01

HÄNVISNINGAR

MARKPLANERING SE RITNING A-01.1-02
PLANER SE RITNING A-40.1-101, A-40.1-201
SEKTION SE RITNING A-40.2-01
FASADER SE RITNING A-40.3-101, A-40.3-201
PRINCIPDETALJER SE RITNING A-42.3-02, A-42.3-03

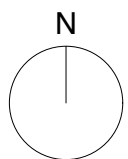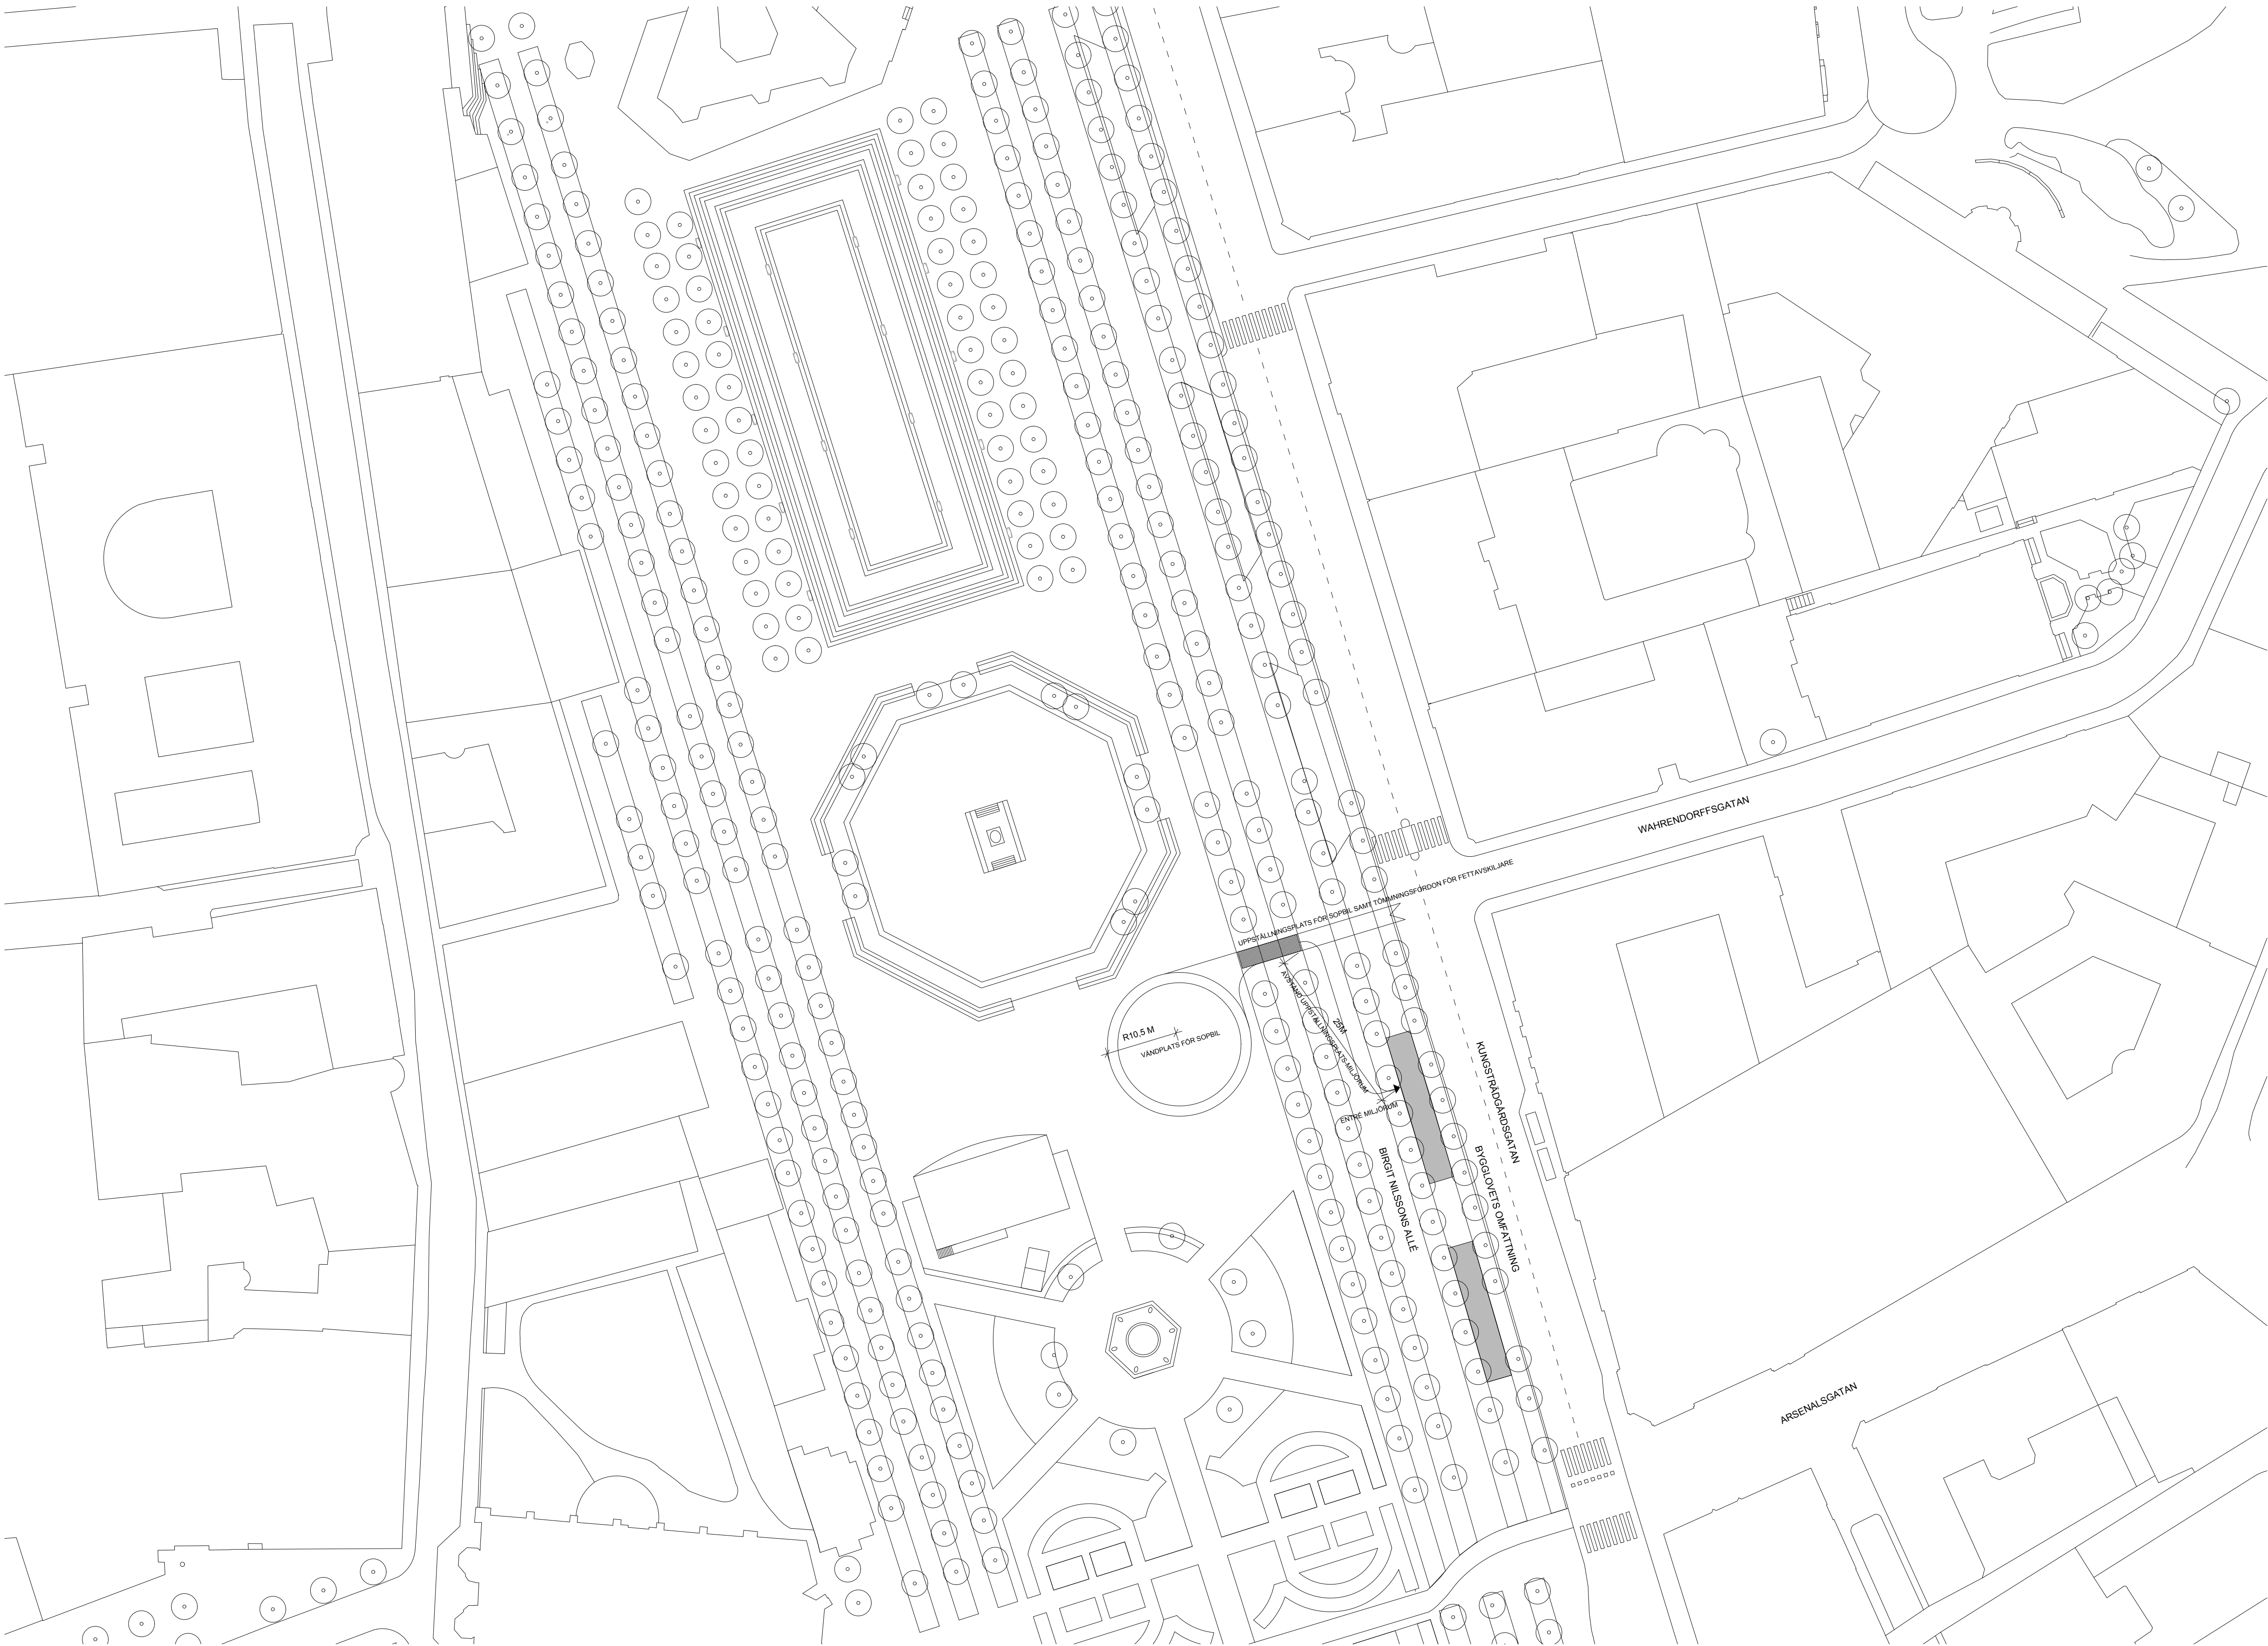

5M 0 50M

SKALA 1:500 - A1 (SKALA 1:1000 - A3)

BET	ÄNDRINGEN AVSER	DATUM	SIGN
BYGGLOVSHANDLING			
KUNGSTRÄDGÅRDEN			
Jägnefält Milton			
PIPERSKA PALATSET, MUNKBROGATAN 2, STOCKHOLM			
A	JÄGNEFÄLT MILTON	08 410 55 772	office@jag-mil.se
K	WSP		
V			
E			
UPPDRAG NR	RTAD AV RP / AR	HANDLÄGGARE RP	
DATUM 2025-05-05	ANSVARIG CJ / RP		
NYGGYGNAD SITUATIONSPLAN ÖVERSIKT			
SKALA 1:500 (A1)	NUMMER A-01.1-01	BET	