

FÖRKLARINGAR


ALLA MÅTT I MM

FÖRESKRIFTER


FÖRESKRIFTER SE RITNING A-42.3-01

HÄNVISNINGAR


SITUATIONSPLAN SE RITNING A-01.1-01  
MARKPLANERING SE RITNING A-01.1-02  
PLANER PAVILJONG 2 SE RITNING A-40.1-201  
SEKTION SE RITNING A-40.2-01  
FASADER SE RITNING A-40.3-01, A-40.3-02  
PRINCIPDETALJER SE RITNING A-42.3-02, A-42.3-03

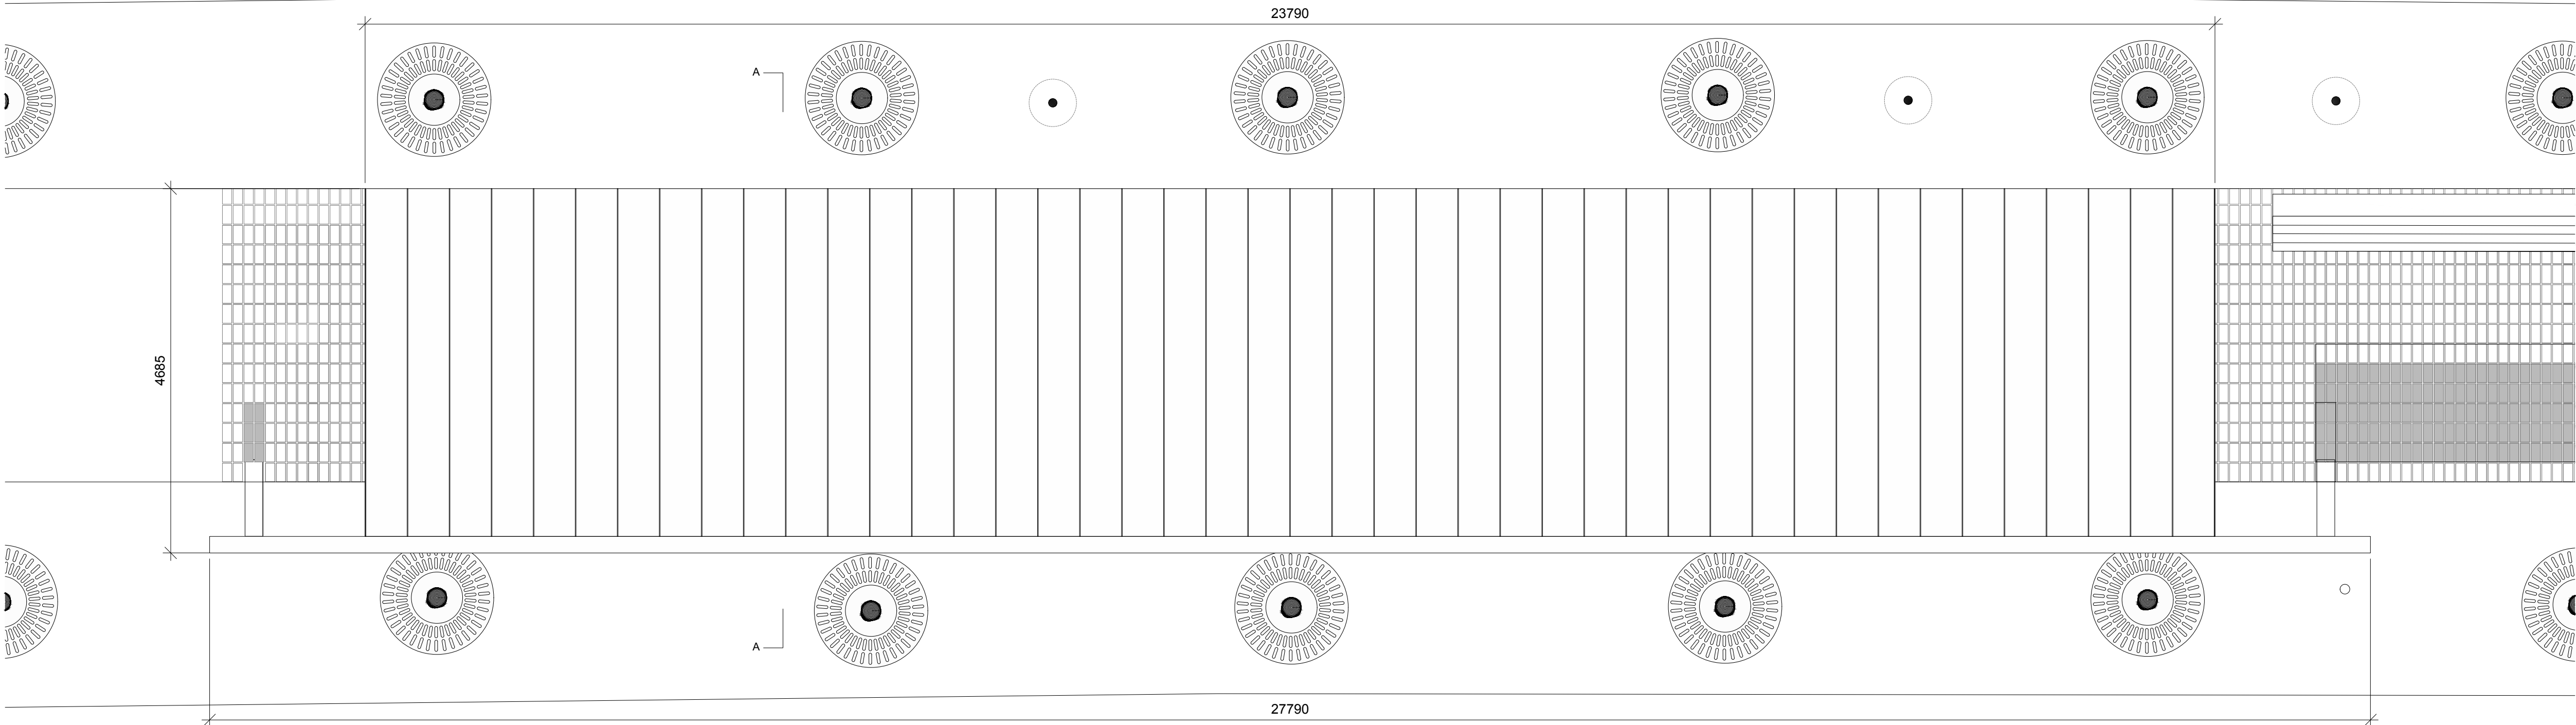

TAKPLAN

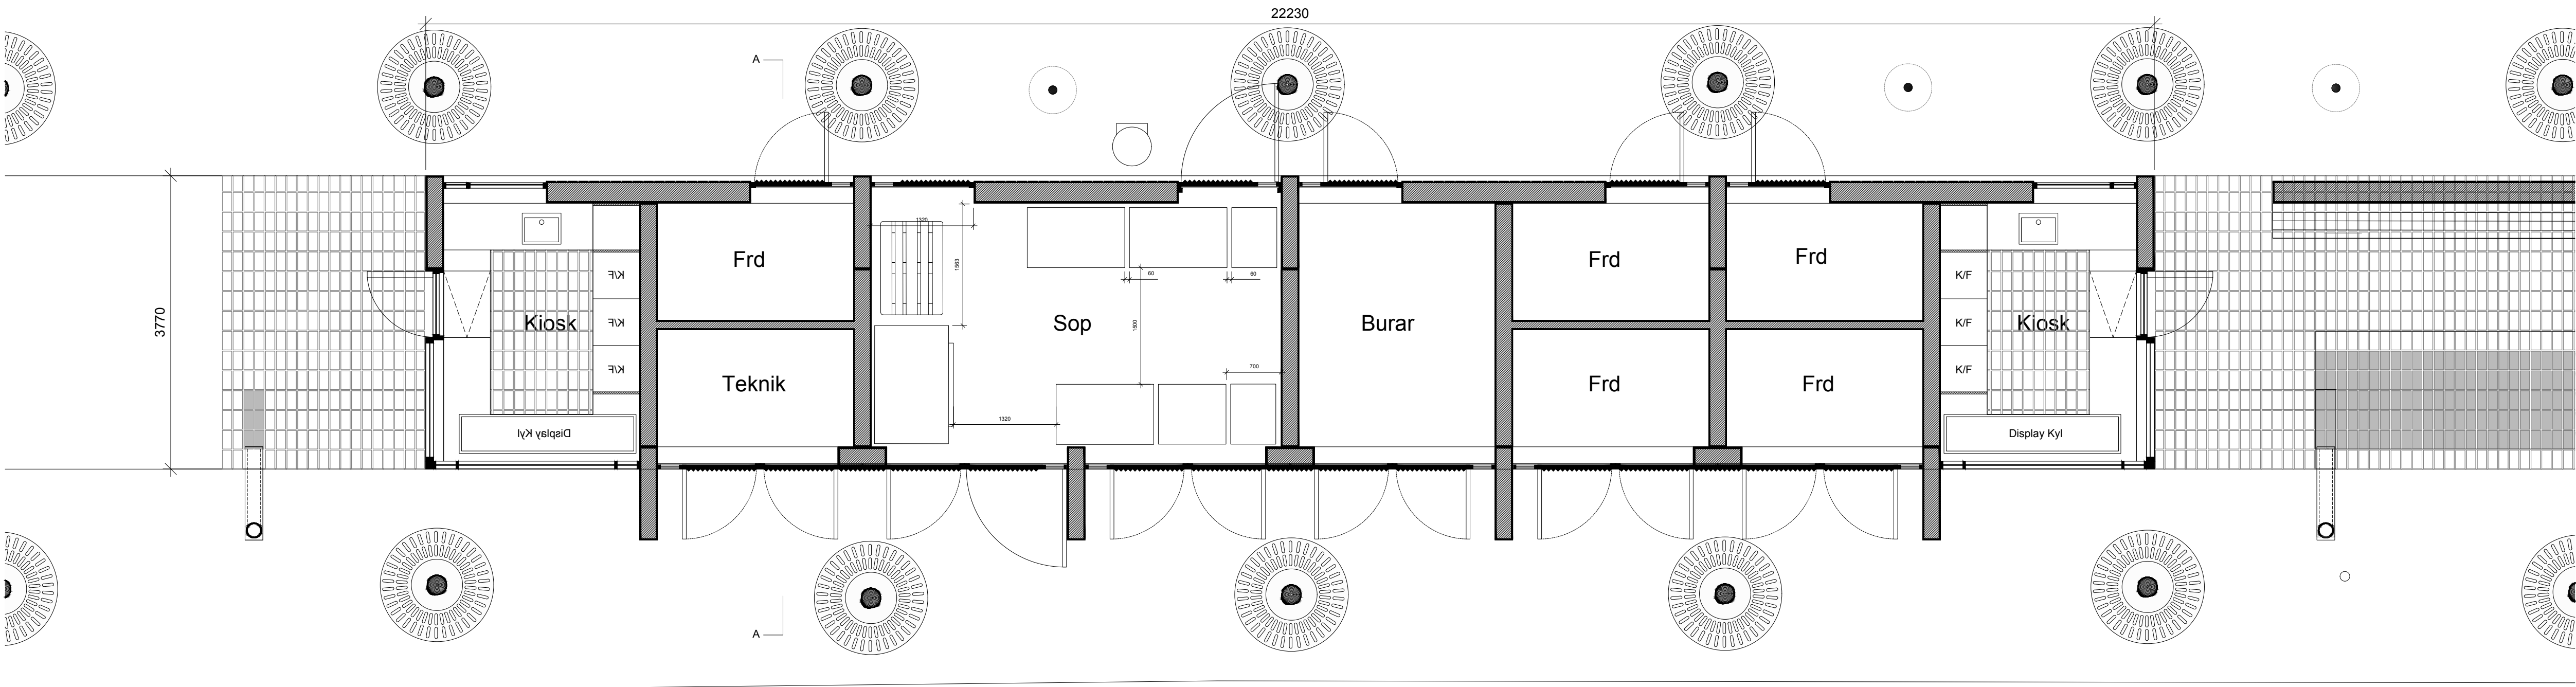

PLAN

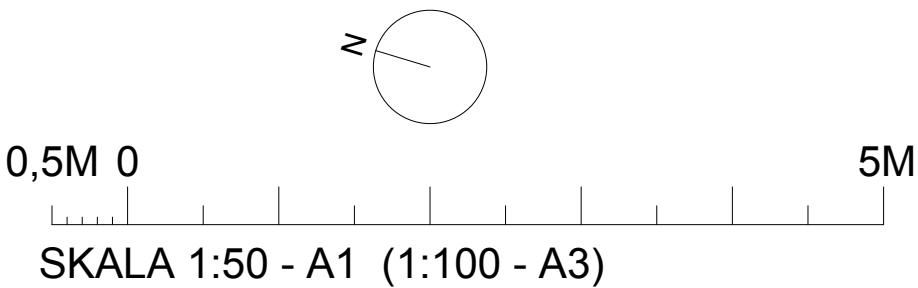

BET		ÄNDRINGEN AVSER		DATUM		SIGN	
BYGGLOVSHANDLING							
KUNGSTRÄDGÅRDEN							
Jägnefält Milton							
PIPERSKA PALATSET, MUNKBROGATAN 2, STOCKHOLM							
A	JÄGNEFÄLT MILTON		08 410 55 772		office@jag-mil.se		
K	WSP						
V							
E							
UPPDRAG NR		RITAD AV RP / AR		HANDLÄGGARE RP			
DATUM 2025-05-05		ANSVARIG CJ / RP					
NYGGYGNAD PAVILJONG 1 PLAN							
SKALA 1:50 (A1)		NUMMER A-40.1-101				BET	

FÖRKLARINGAR


ALLA MÅTT I MM

FÖRESKRIFTER


FÖRESKRIFTER SE RITNING A-42.3-01

HÄNVISNINGAR


SITUATIONSPLAN SE RITNING A-01.1-01  
MARKPLANERING SE RITNING A-01.1-02  
PLANER PAVILJONG 1 SE RITNING A-40.1-101  
SEKTION SE RITNING A-40.2-01  
FASADER SE RITNING A-40.3-101, A-40.3-201  
PRINCIPDETALJER SE RITNING A-42.3-02, A-42.3-03

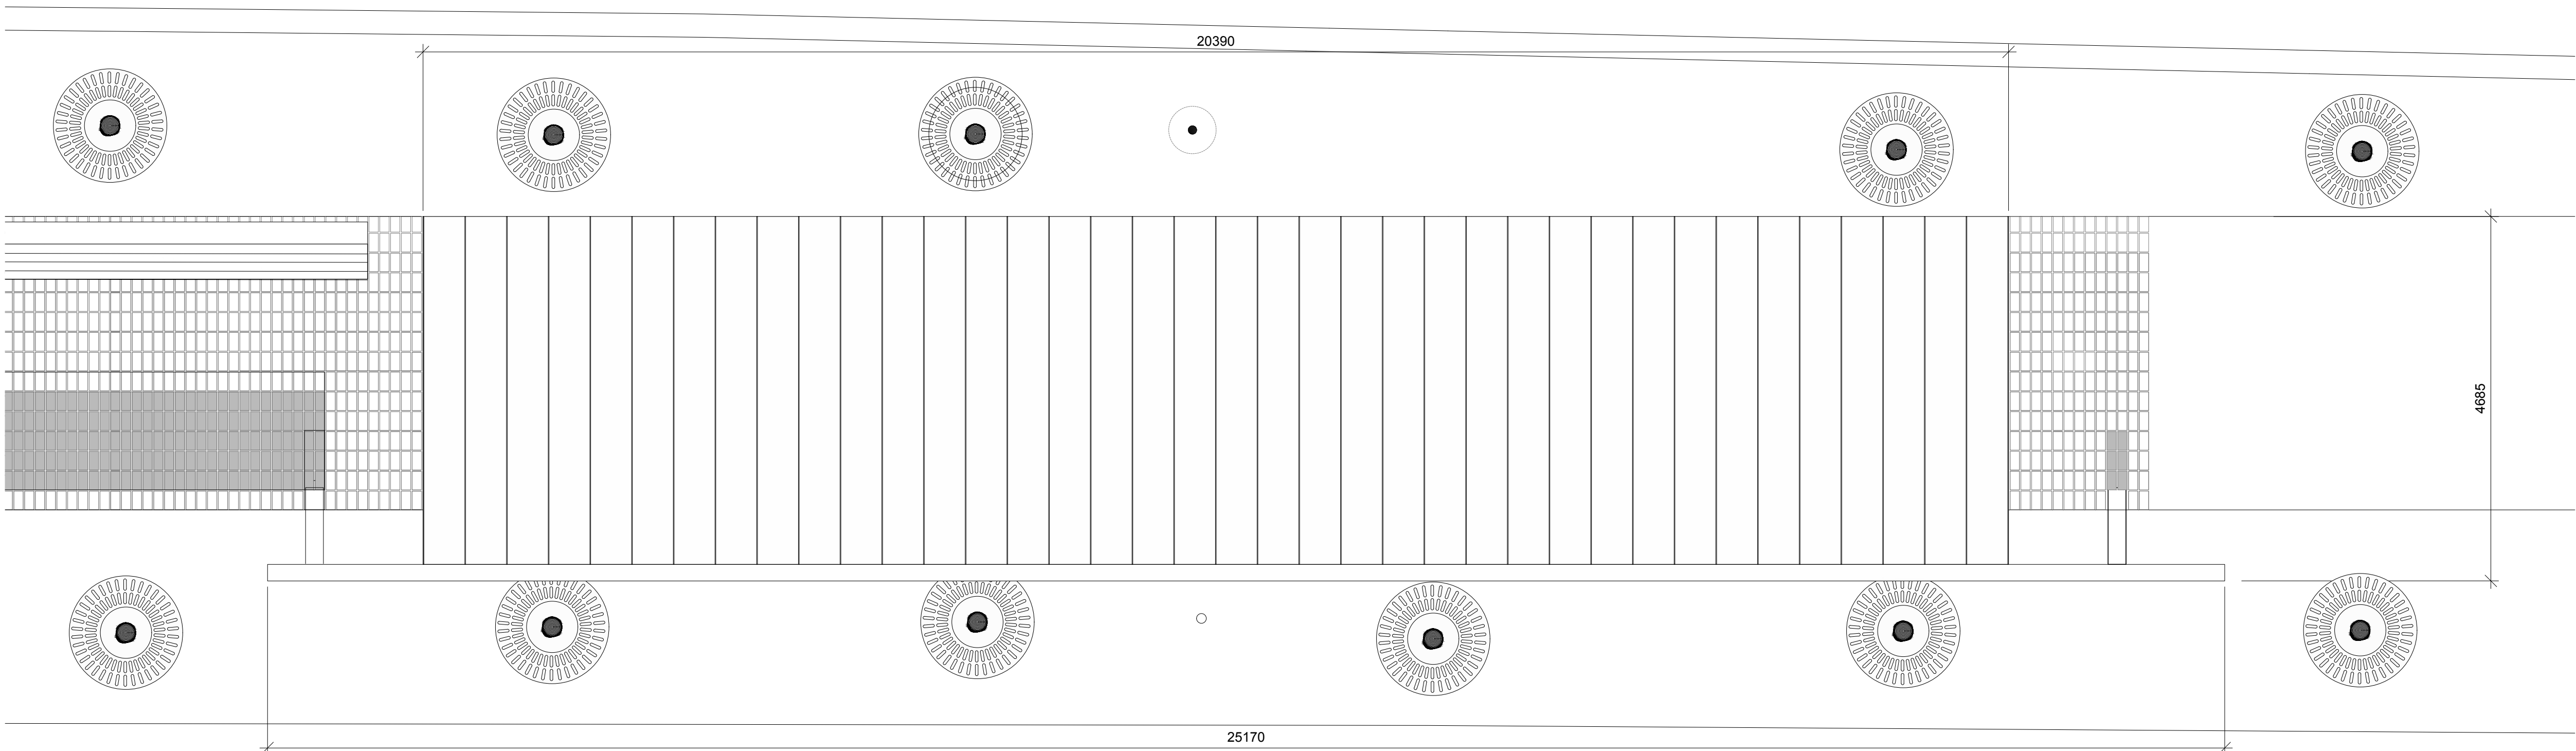

TAKPLAN

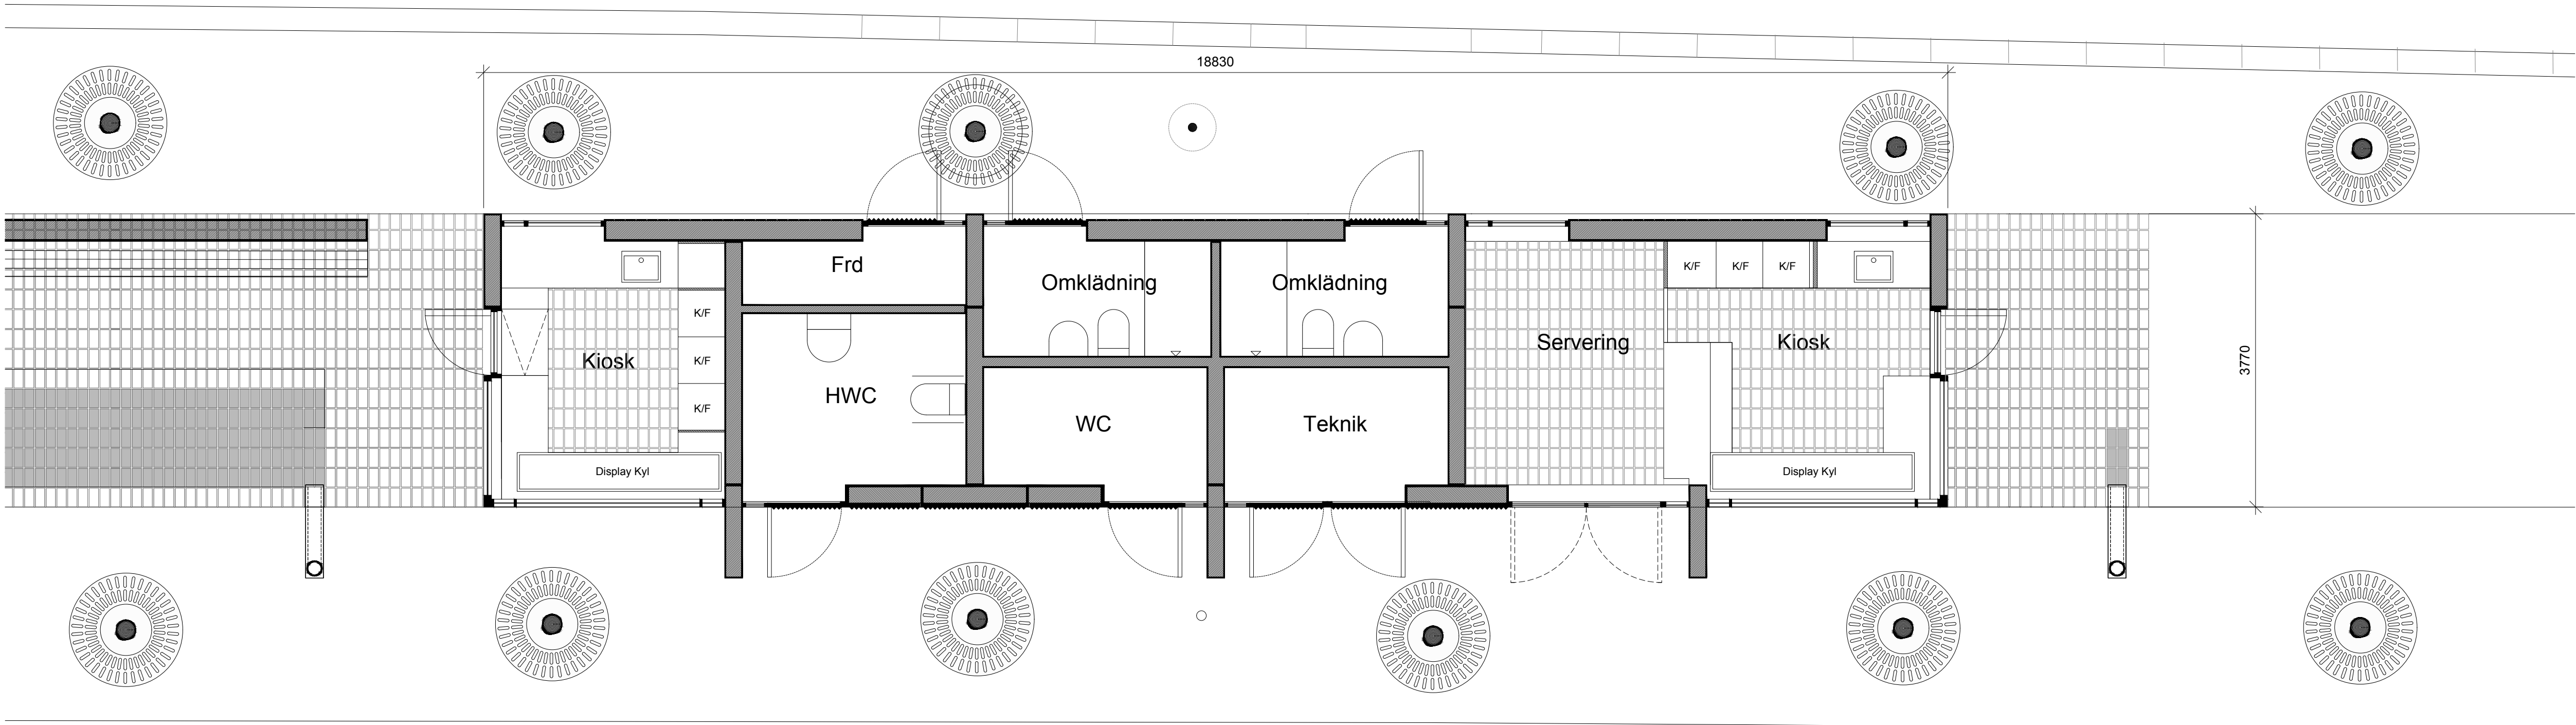

PLAN

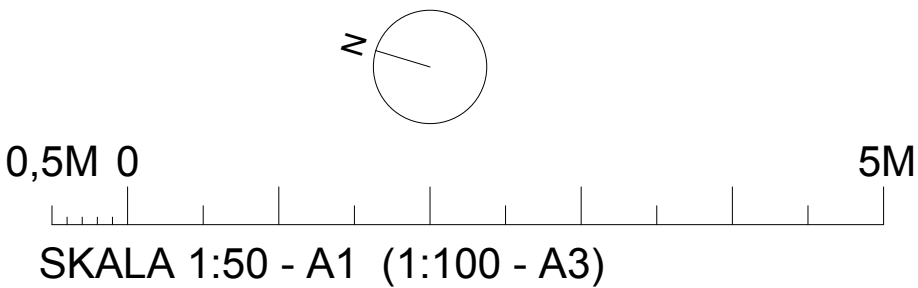

BET	ÄNDRINGEN AVSER	DATUM	SIGN
BYGGLOVSHANDLING			
KUNGSTRÄDGÅRDEN			
Jägnefält Milton			
PIPERSKA PALATSET, MUNKBROGATAN 2, STOCKHOLM			
A	JÄGNEFÄLT MILTON	08 410 55 772	office@jag-mil.se
K	WSP		
V			
E			
UPPDRAG NR	RITAD AV RP / AR	HANDLÄGGARE RP	
DATUM 2025-05-05	ANSVARIG CJ / RP		
NYGGYGNAD PAVILJONG 2 PLAN			
SKALA 1:50 (A1)	NUMMER A-40.1-201	BET	.

FÖRKLARINGAR



ALLA MÅTT I MM

FÖRESKRIFTER

FÖRESKRIFTER SE RITNING A-42.3-01

HÄNVISNINGAR

SITUATIONSPLAN SE RITNING A-01.1-01  
MARKPLANERING SE RITNING A-01.1-02  
PLANER SE RITNING A-40.1-101, A-40.1-201  
SEKTION SE RITNING A-40.2-01  
FASADER SE RITNING A-40.3-101, A-40.3-201  
PRINCIPDETALJER SE RITNING A-42.3-01, A-42.3-02

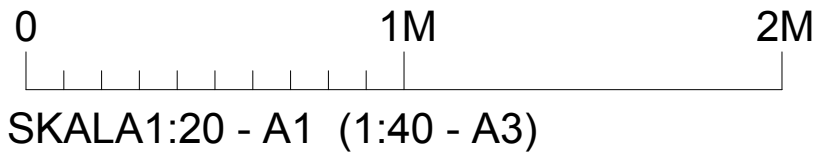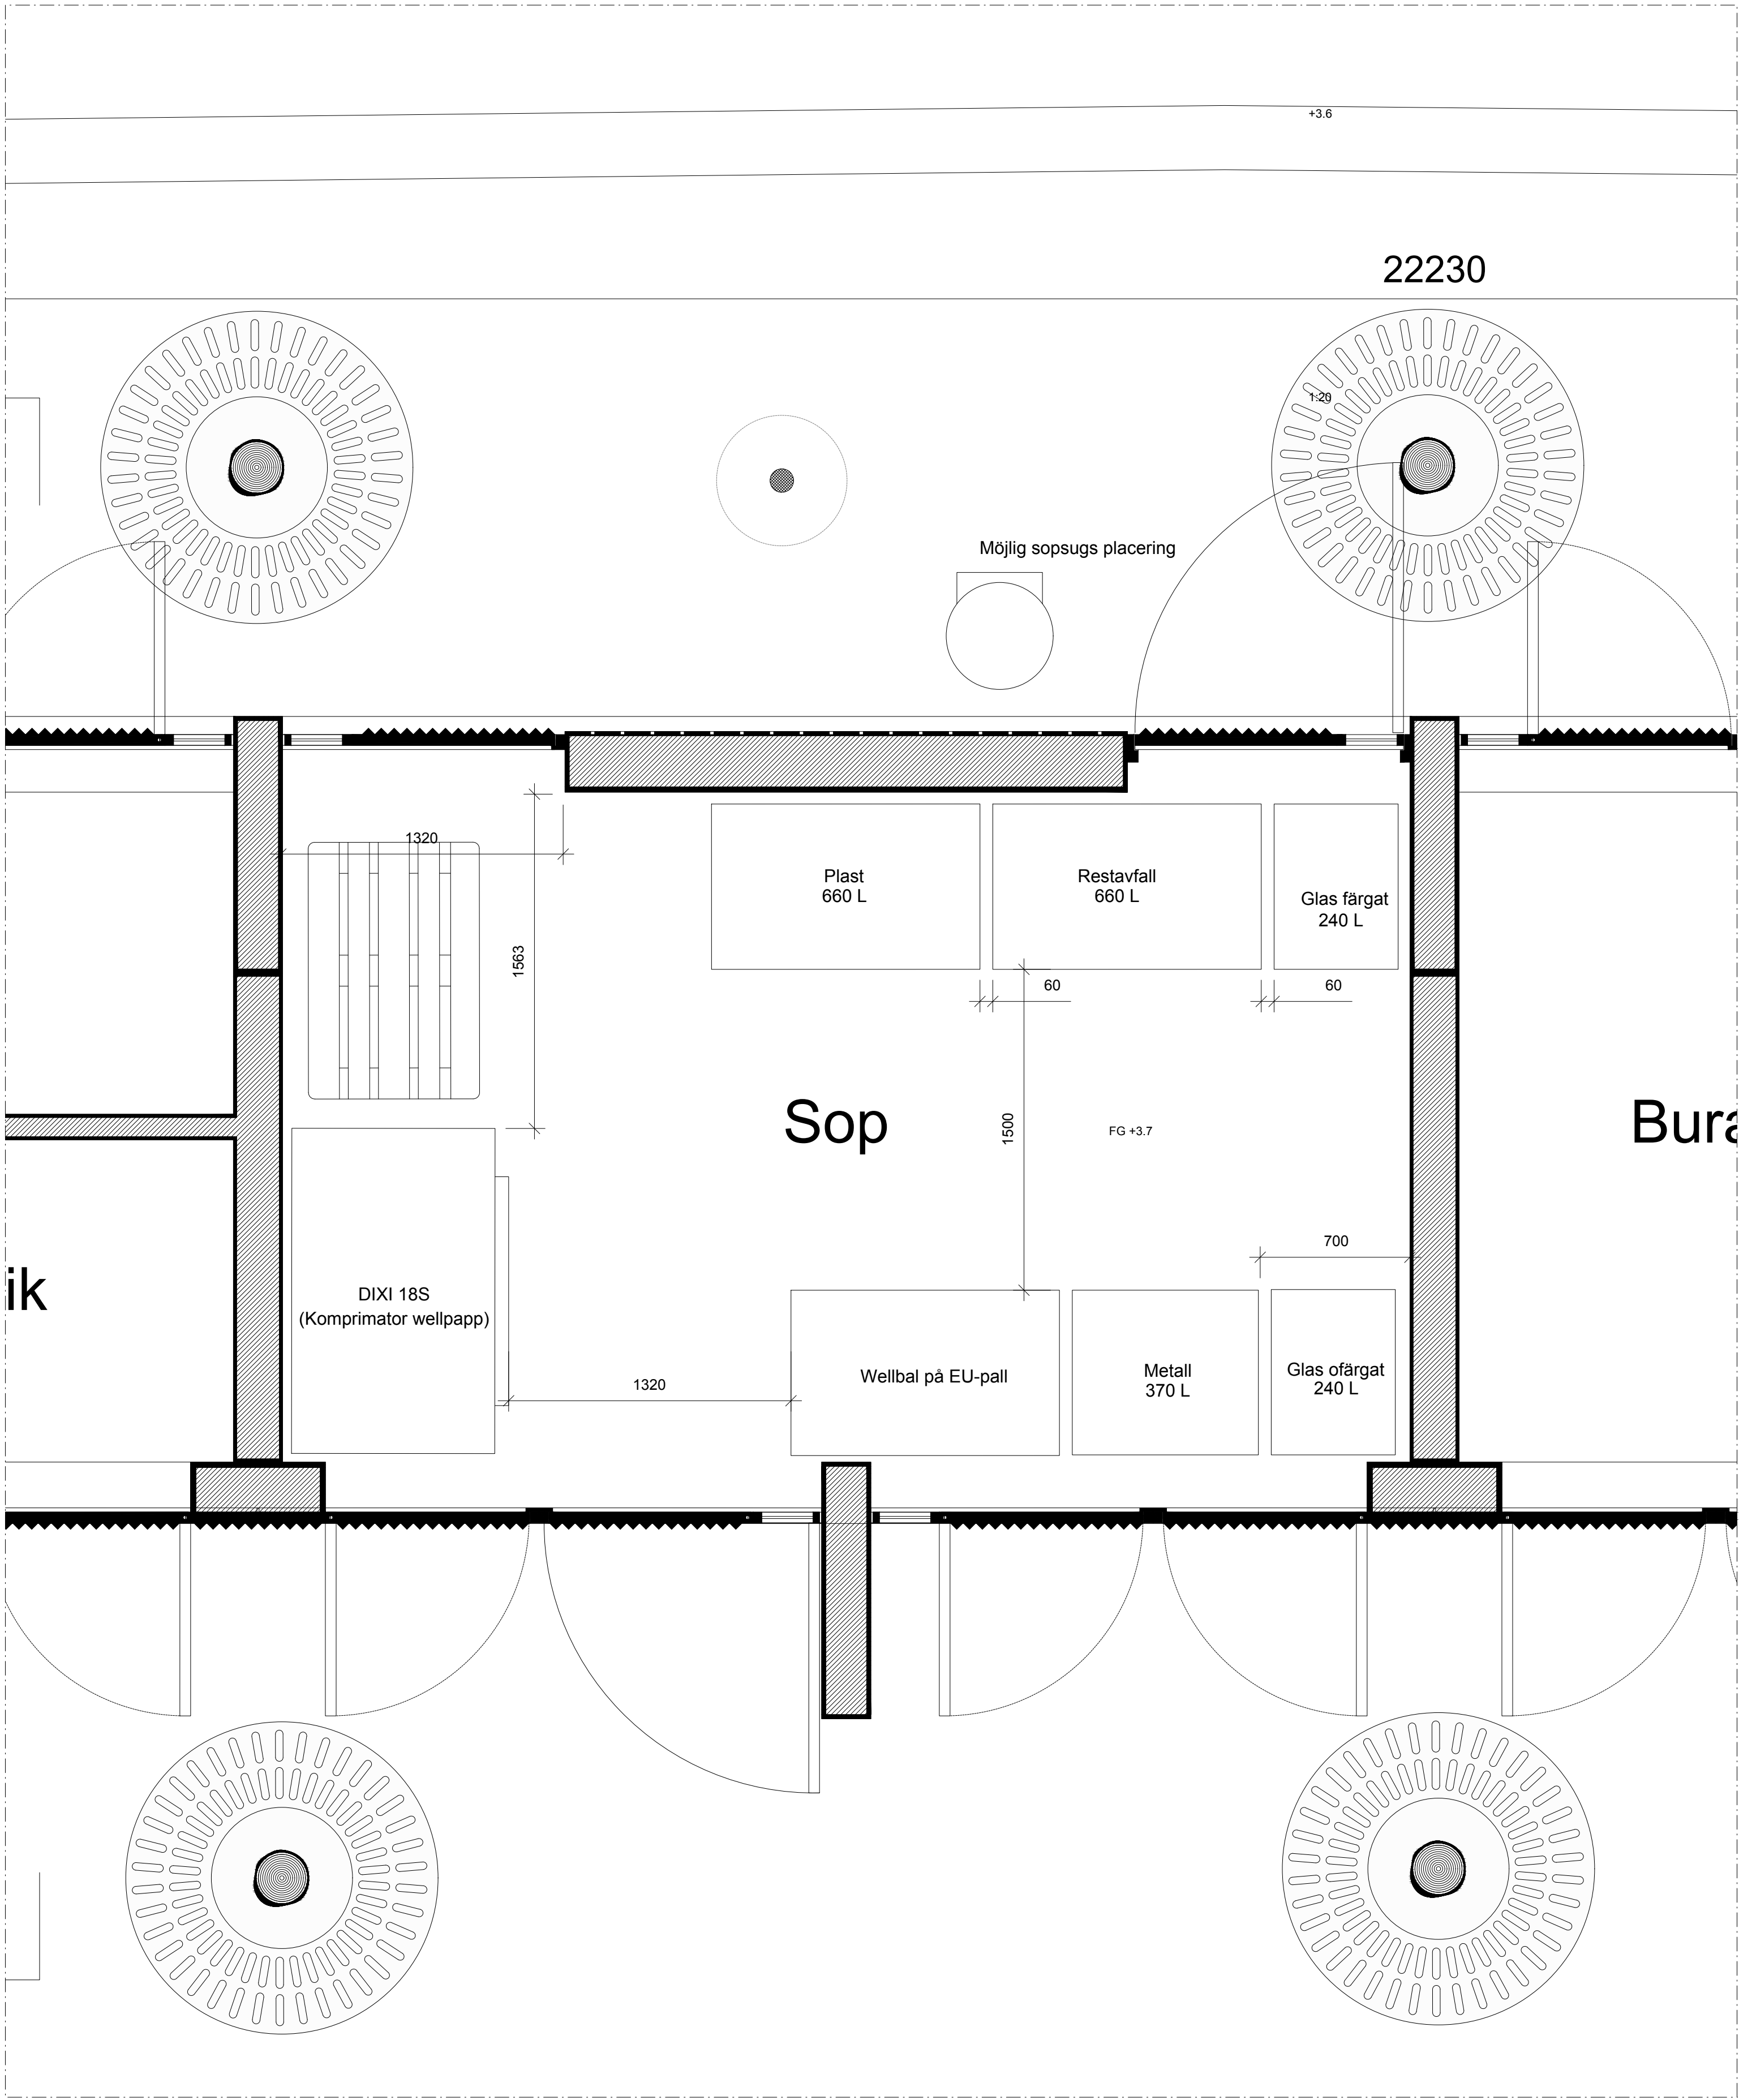

BET	ÄNDRINGEN AVSER	DATUM	SIGN
BYGGLOVSHANDLING			
KUNGSTRÄDGÅRDEN			
Jägnefält Milton			
PIPERSKA PALATSET, MUNKBROGATAN 2, STOCKHOLM			
A	JÄGNEFÄLT MILTON	08 410 55 772	office@jag-mil.se
K	WSP		
V			
E			
UPPDRAG NR	RITAD AV RP / AR	HANDLÄGGARE RP	
DATUM 2025-04-30	ANSVARIG CJ / RP		
NYGGYGNAD PAVLJONG 2 SOPRUM			
SKALA 1:20 (A1)	NUMMER A-40.1-202	BET	