




SP 1
DUBBELDÖRR JANISOL ARTE, KULÖR RAL 7010.

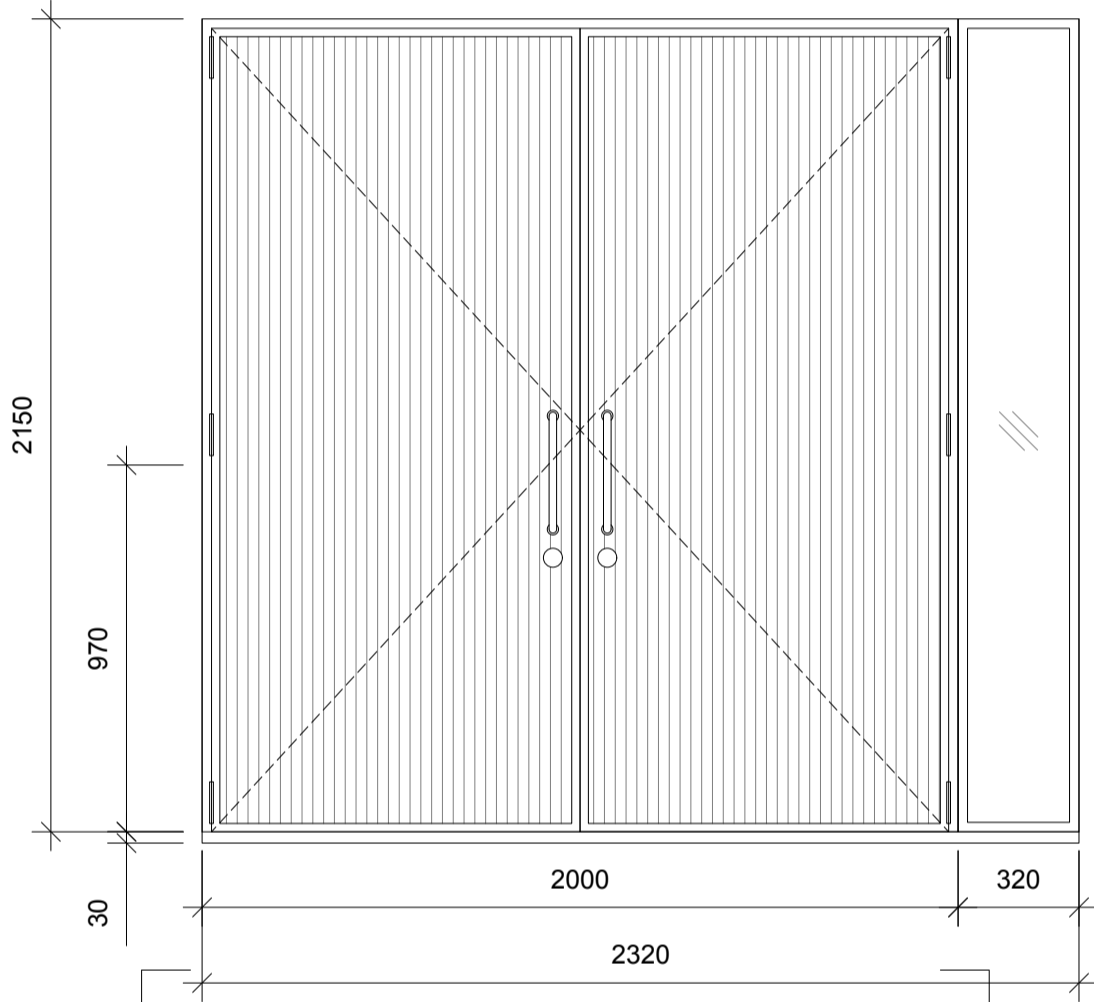


SP 2
DUBBELDÖRR JANISOL ARTE, KULÖR RAL 7010.
PULVERLACKERAD STÅLPROFIL RUUKKI DESIGN VENICE S10, KULÖR RAL 7010

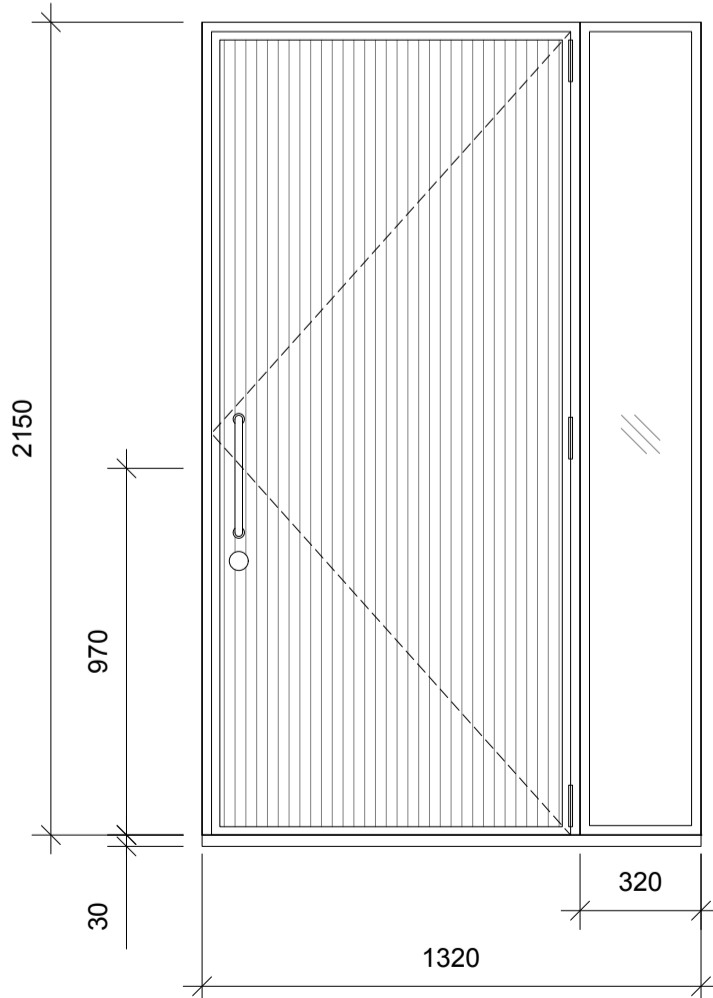


SP 3
ENKELDÖRR JANISOL ARTE, KULÖR RAL 7010.
PULVERLACKERAD STÅLPROFIL RUUKKI DESIGN VENICE S10, KULÖR RAL 7010

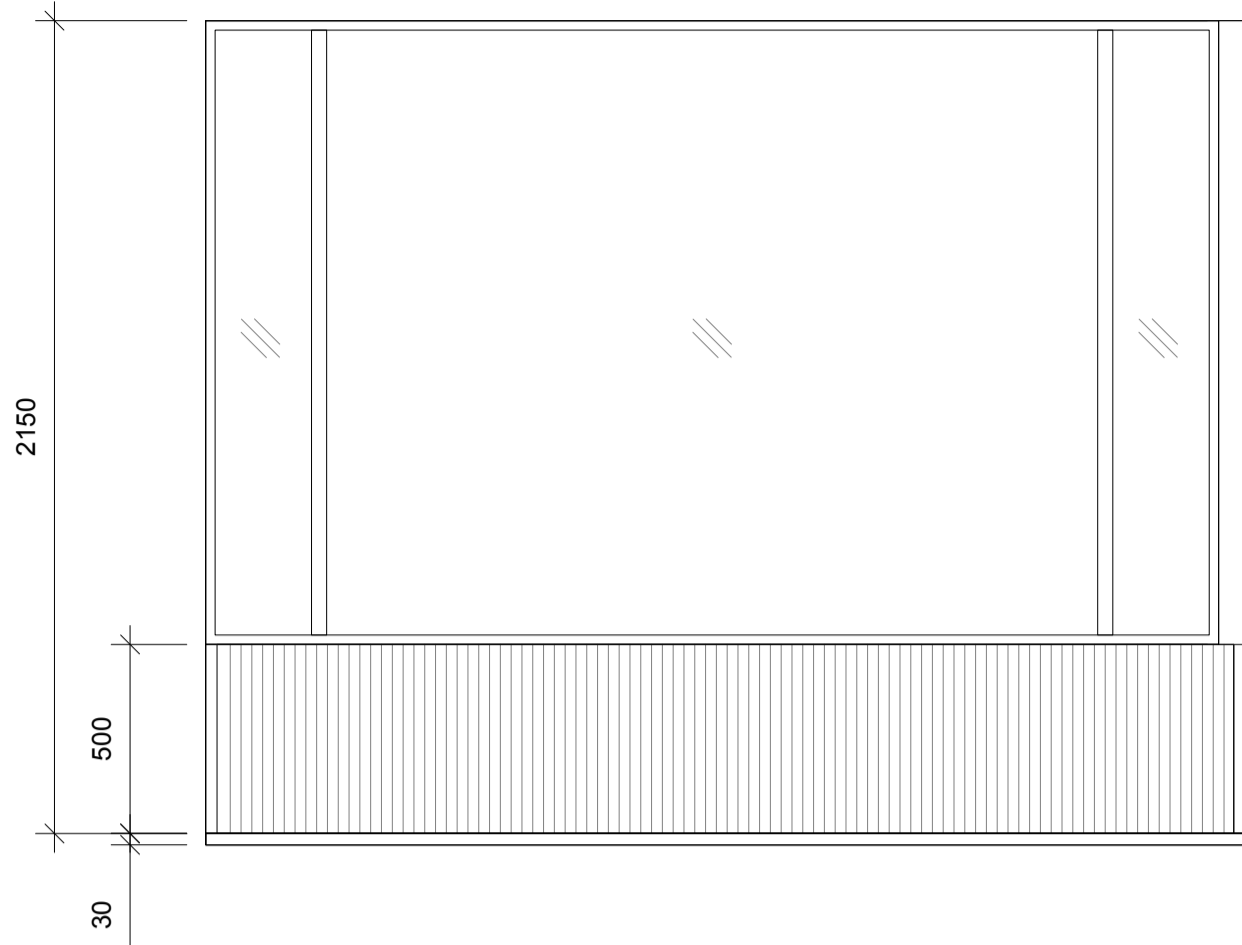


SP 4
GLASPARTI JANISOL ARTE, KULÖR RAL 7010.
PULVERLACKERAD STÅLPROFIL RUUKKI DESIGN VENICE S10, KULÖR RAL 7010

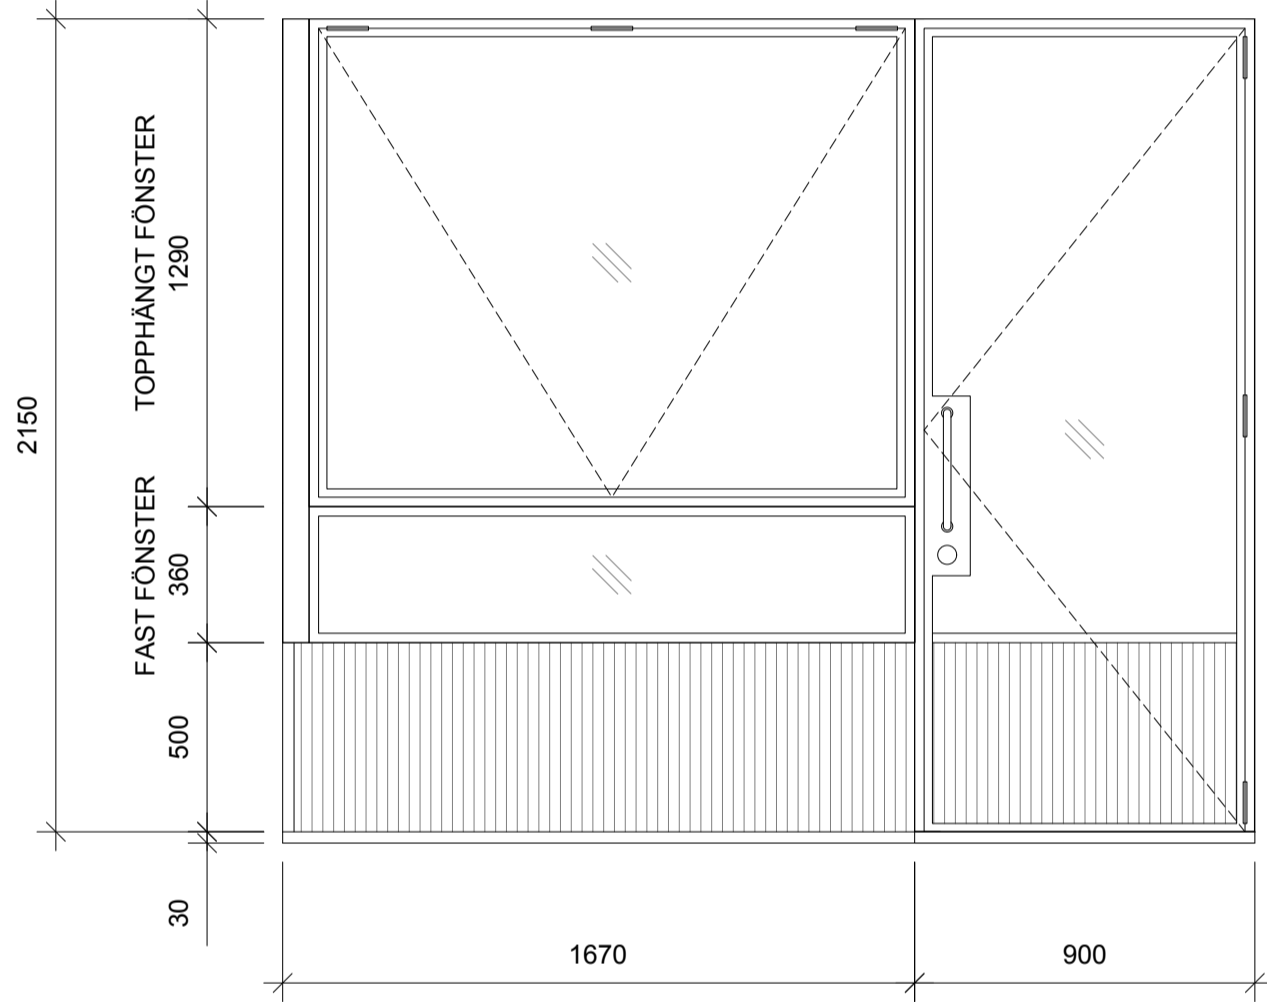

SP 5
TOPPHÄNGT FÖNSTER / ENKELDÖRR JANISOL ARTE SYSTEM, KULÖR RAL 7010.
PULVERLACKERAD STÅLPROFIL RUUKKI DESIGN VENICE S10, KULÖR RAL 7010

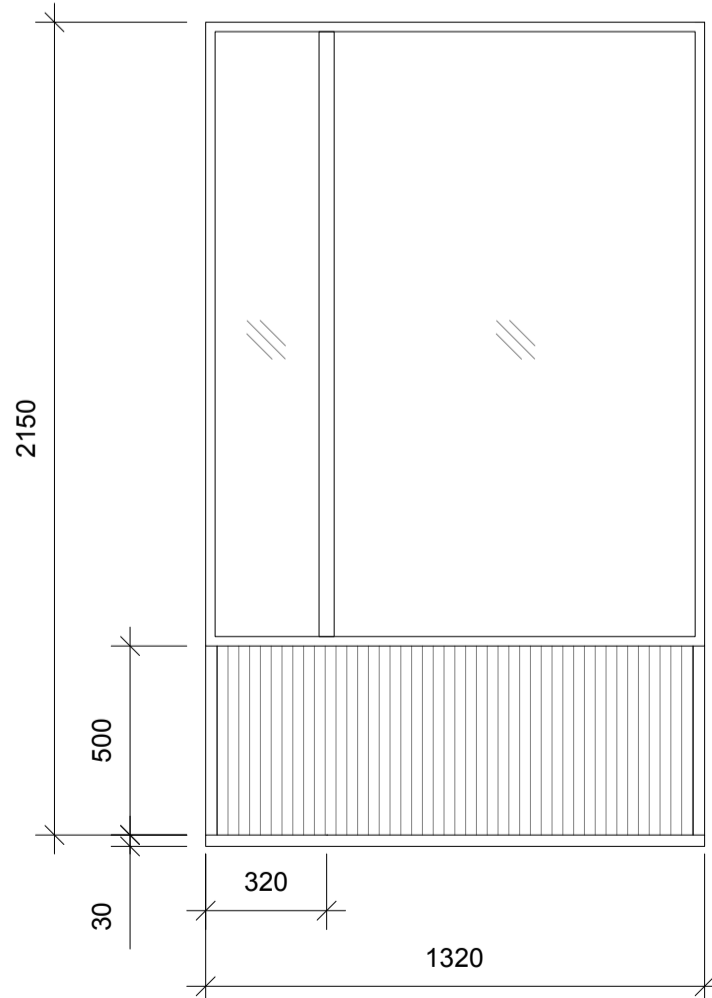


SP 6
GLASPARTI JANISOL ARTE, KULÖR RAL 7010.
PULVERLACKERAD STÅLPROFIL RUUKKI DESIGN VENICE S10, KULÖR RAL 7010

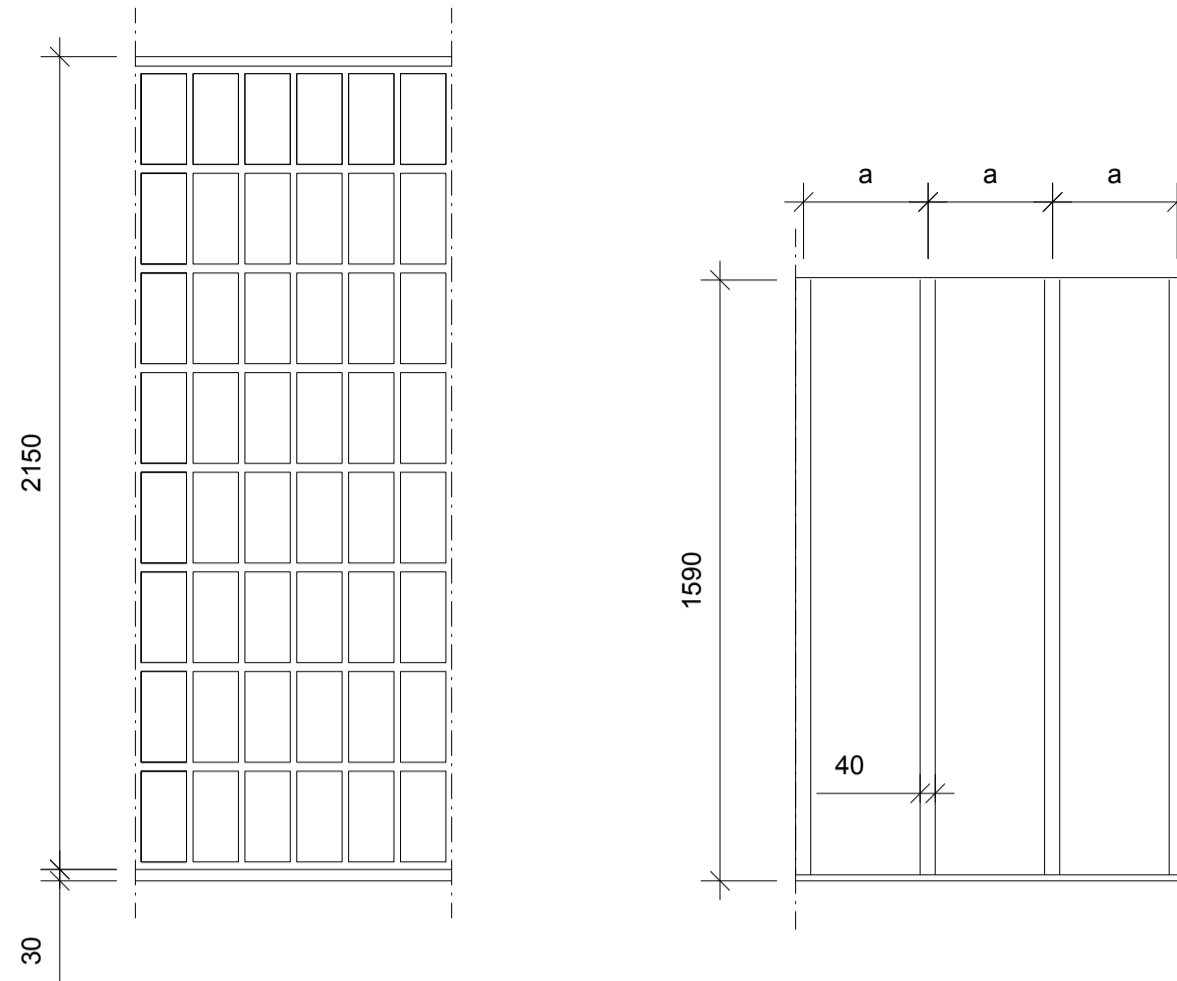


BP
BETONGPLATTOR 240X120 MM

TL
LAMELLER AV TRÄ, KULÖR RAL 7010

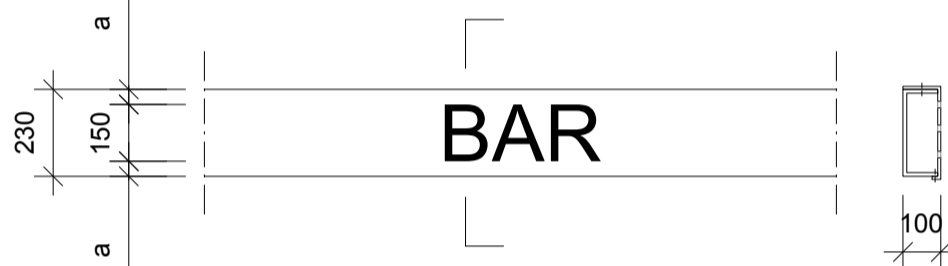


SL
SKYLTLÅDA, KULÖR RAL 7010. BAKGRUNDSBELYST
AVTAGBAR PANEL MED UTSKURNA BOKSTÄVER

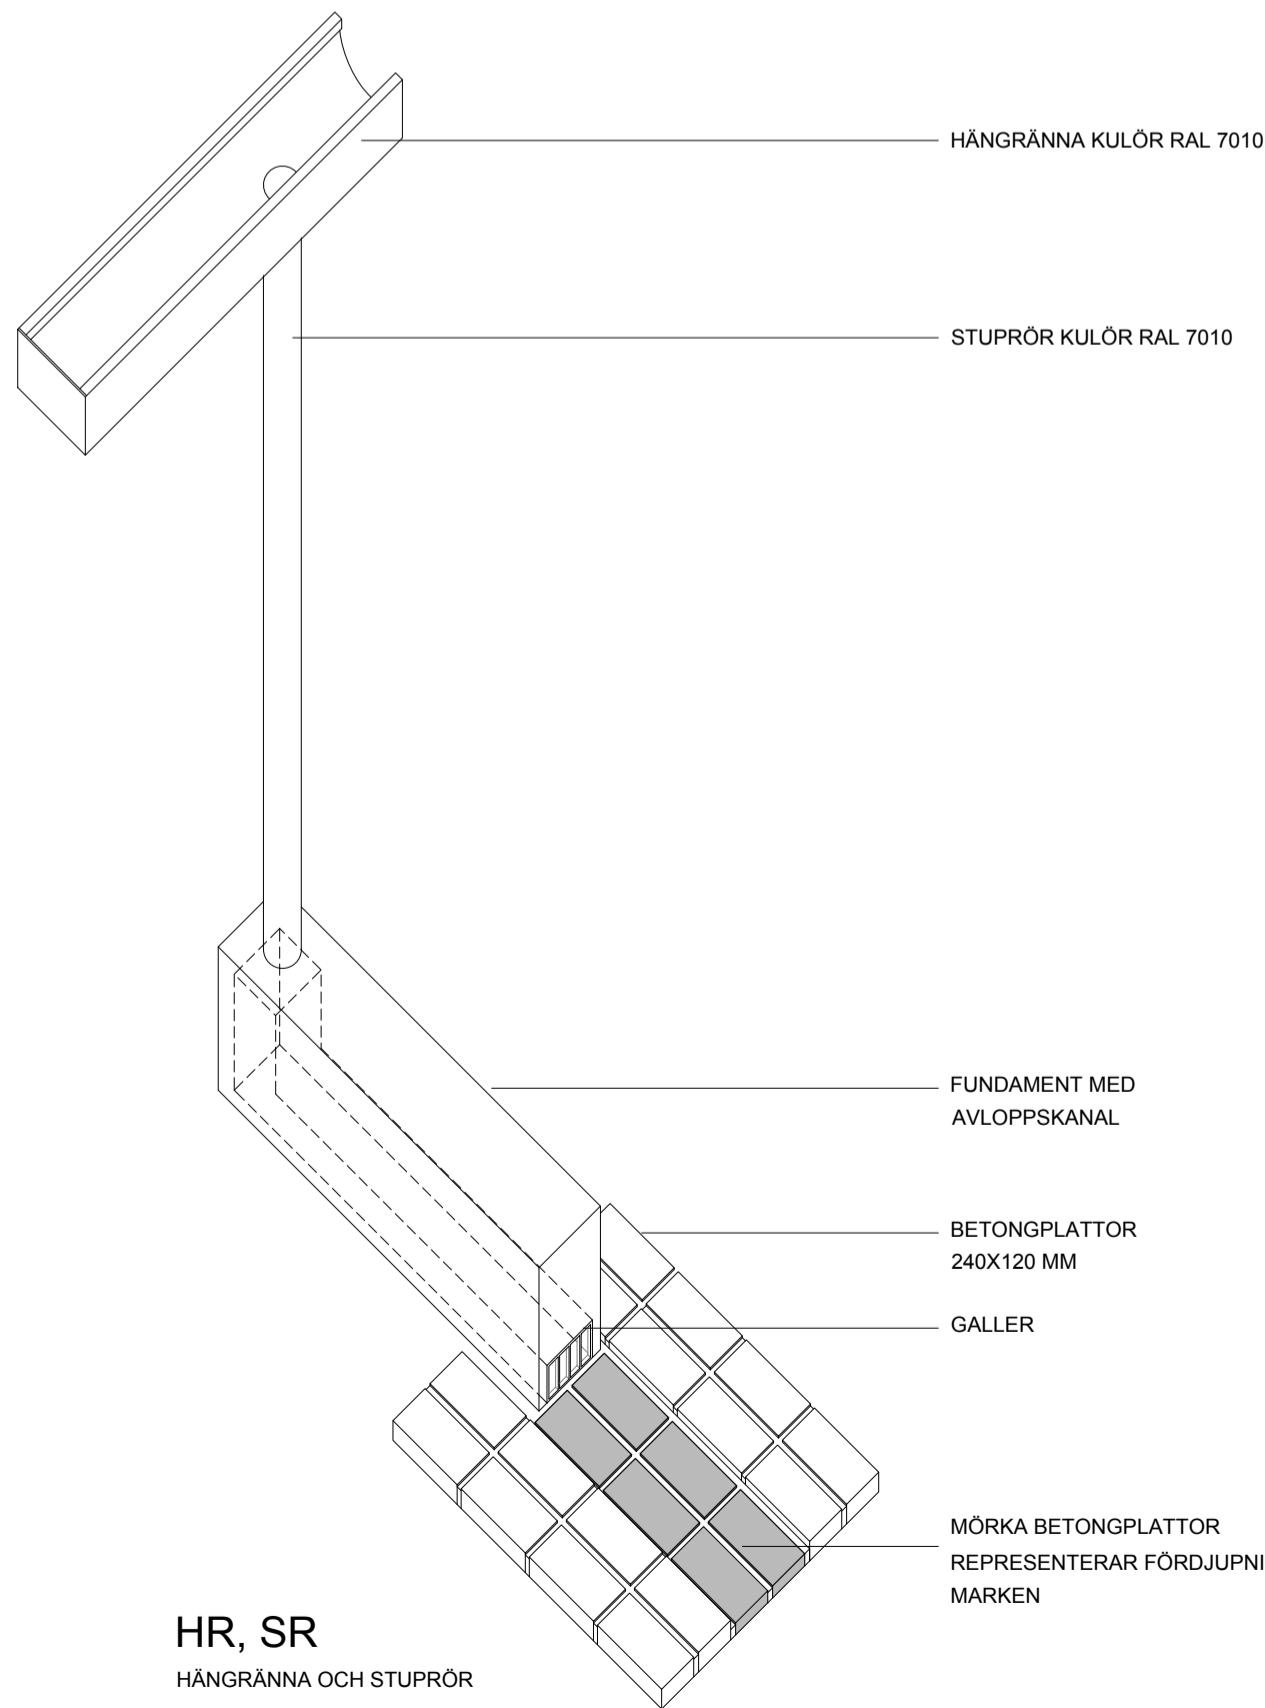


HR, SR
HÄNGRÄNNA OCH STUPRÖR


0 1M 2M
SKALA1:20 - A1 (1:40 - A3)

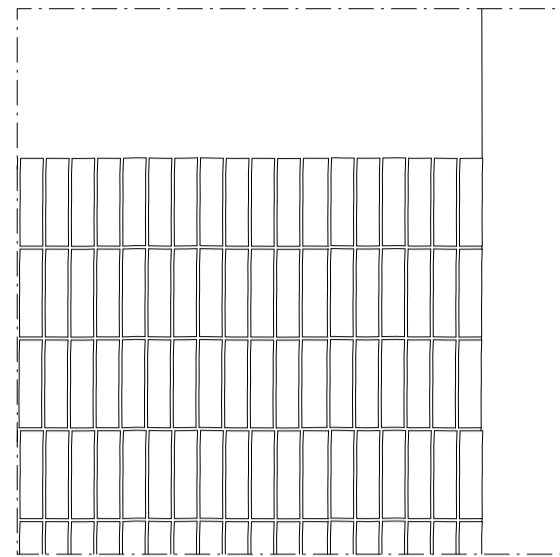


B
ELEVATION
1:10
BETONG MED MÖNSTER (MATRISGJUTNING MED
AVSLANGA TOPPAR) OCH FRILAGD BALLAST.

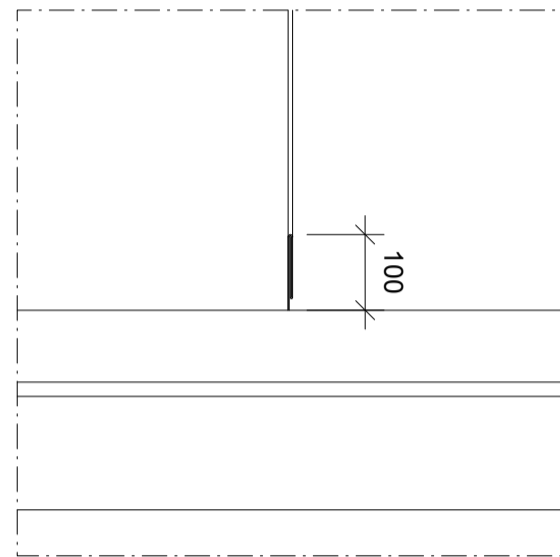


TP
ELEVATION
1:10
TAKPLÅT, FALSAD PLÅT MED HÖGA STÄNDE FALSAR,
MATERIAL: RHEINZINK PREPATINA GRAPHITE-GREY
ECOZINK, NÄRMST KULÖR RAL 7010

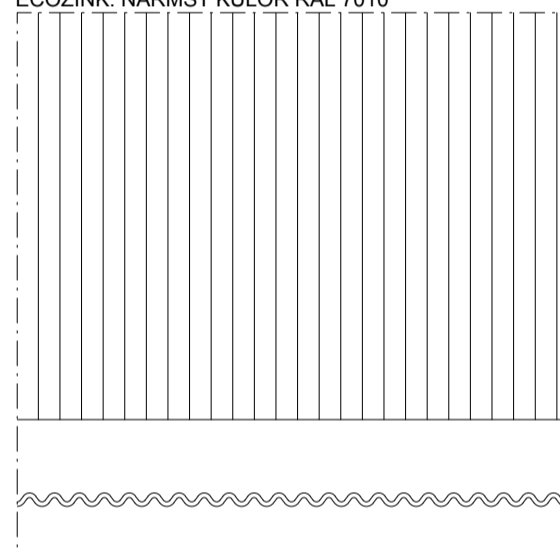

SPR
ELEVATION OCH PLAN
1:10
STÅLPROFIL RUUKKI DESIGN VENICE S10, KULÖR
RAL 7010

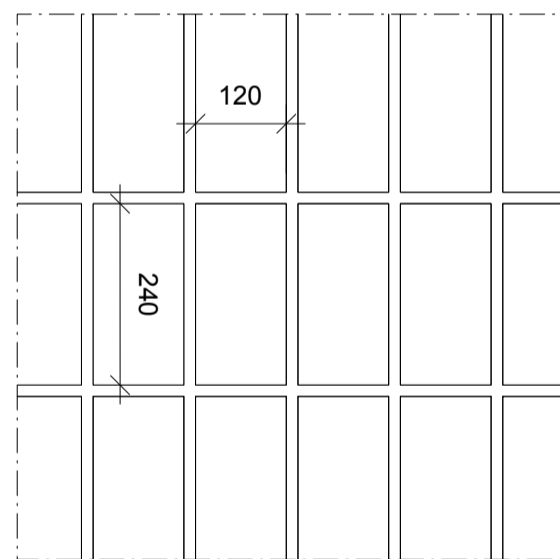

BP
ELEVATION
1:10
BETONGPLATTOR 240X120 MM

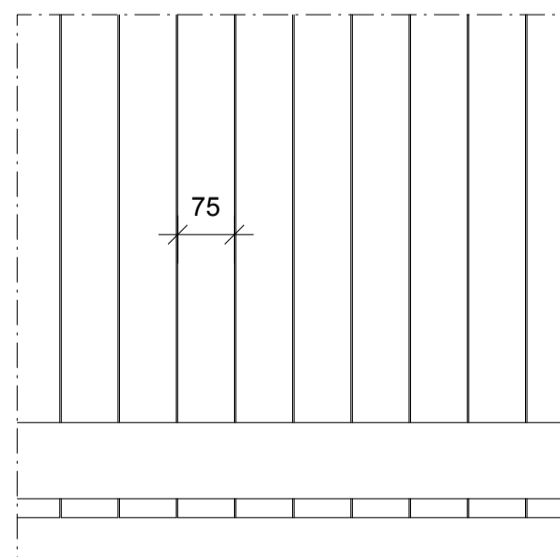

TR
ELEVATION OCH PLAN
1:10
TRÅPANEL KULÖR RAL 7010

FÖRKLARINGAR

ALLA MÅTT I MM

FÖRESKRIFTER

HÄNVISNINGAR

SITUATIONSPLAN SE RITNING A-01.1-01
MARKPLANERING SE RITNING A-01.1-02
PLANER SE RITNING A-40.1-101, A-40.1-201
SEKTION SE RITNING A-40.2-01
FASADER SE RITNING A-40.3-101, A-40.3-201
PRINCIPDETALJER SE RITNING A-42.3-02, A-42.3-03

BET	ÄNDRINGEN AVSER	DATUM	SIGN
BYGGLOVSHANDLING			
KUNGSTRÄDGÅRDEN			
Jägnefält Milton			
PIPERSKA PALATSET, MUNKBROGATAN 2, STOCKHOLM			
A	JÄGNEFÄLT MILTON	08 410 55 772	office@jag-mil.se
K	WSP		
V			
E			
UPPDRAG NR		RITAD AV RP / AR	HANDLÄGGARE RP
DATUM 2025-05-05		ANSVARIG CJ / RP	
NYGGYGNA FÖRESKRIFTER			
SKALA 1:20 (A1)		NUMMER	BET
		A-42.3-01	