



Fasad mot Väster

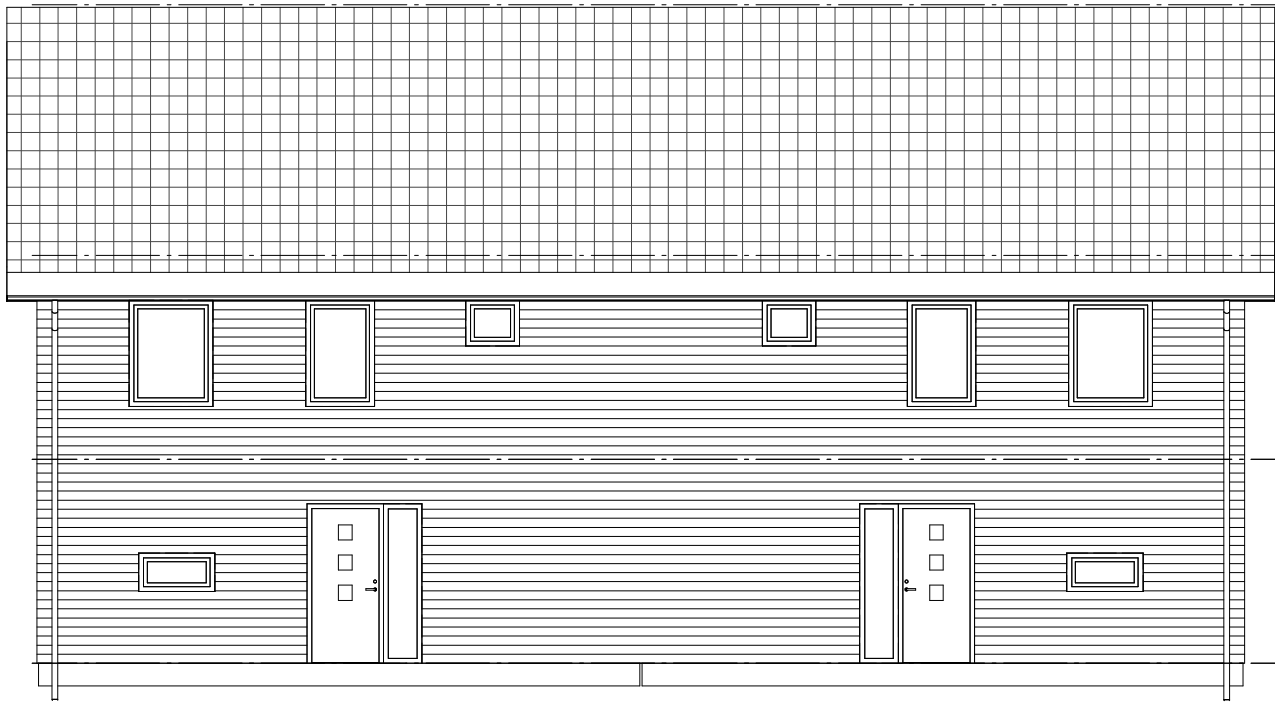

Fasad mot Norr



Fasad mot Söder

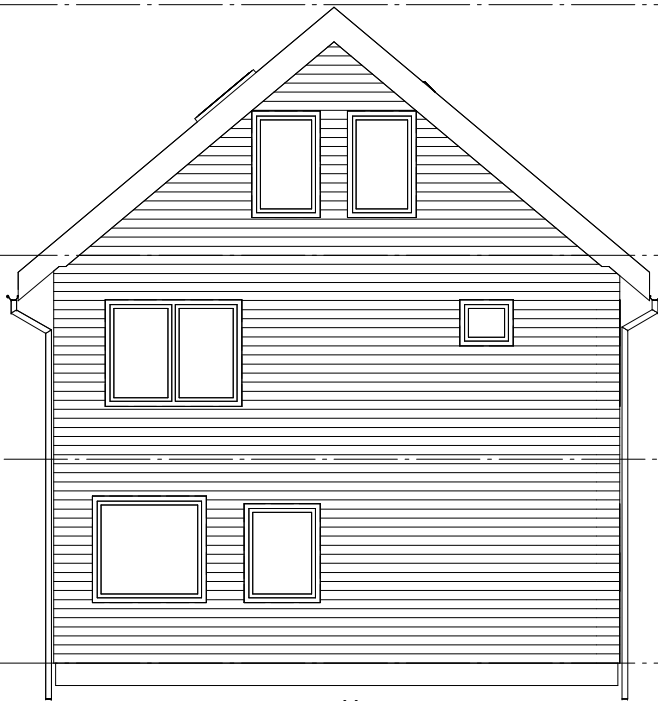

Fasad mot Öster

+31,170 Taknock

+27,850 Vind

+25,150 Plan 1

+22,450 Entreplan

+31,170 Taknock

+27,850 Vind

+25,150 Plan 1

+22,450 Entréplan

Kulörbeskrivning

Liggandeträpanel
(NCS S 2502-Y80R)

Stuprör Svart RAL 9005

Samtligafönster
Bruten vit NCS S 1002-Y

Tak av tegelpannor
NCS 9000-N

BET		ÄNDRINGEN AVSER		DATUM	SIGN
A		Arkitekt i Motion		tel.	
				070-979-65-90	
UPPDRAGNR		RITADKONSTR AV		HANDLÄGGARE	
9120210208-3		D. Johnson			
DATUM		ANSVARIG		SKALA	NUMMER
2025-04-16		PM Brännström		1 : 100	A40-1-02

Bygglov

Holmger 12Hus 2

Fastighetsbeteckning

Nybyggnad av 2 st parhus samt rivning av

enbostadshus

+22,45P

BET