

TECKENFÖRKLARING

- +00.00 Befintlig höjd som behålls
- +00.00 Ny markhöjd
- +00.00 Markhöjd på trottoar och gata.

- FG +00,00 Nivå, färdigt golv
- MK +00,00 Murkrönshöjd
- DB1 Ny dagvattenbrunn, enl. VA-HANDLING
- RD2 Markränna, enl. VA-HANDLING
- RD3 Markränna, typ Milford Exact
- Ingår ej i denna Bygglövhandling

ANMÄRKNING


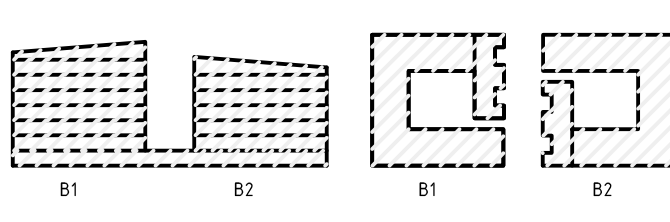
Projektering av angränsande fastigheter/ytor pågår och måste samordnas gällande markhöjder mm.

Höjder på gata och trottoarer är med som information på denna handling. Dessa höjder ingår i en annan entreprenad.

KOORDINATSYSTEM
Plan: SWEREF 99 18 00
Höjd: RH2000

HÄNVISNING

- L-HANDLING
- A-HANDLING
- K-HANDLING
- VA-HANDLING
- EL-HANDLING

BET	ANDRINGEN AVSER	DATUM	SIGN
BYGGLOVHANDLING			
KVARTER B - TELEFONPLAN			
<div><div><div>TELEFONKIOSKEN 1&2</div></div></div>			
ORIENTERINGSFIGUR			
<div><div><div><div>B1</div><div>B2</div><div>B1</div><div>B2</div></div></div></div>			
A VARG ARKITEKTER AB		T: 08-408 08 800	
AK AKUSTIKBYRÅN AB		T: 08-96 33 77	
BR BRICON AB		T: 010-722-02-10	
E AFRY AB		T: 010-505 00 00	
G ITERIO AB		T: 08-410 363 00	
K LOOSTRÖM AB		T: 08-755 11 60	
L HSB STOCKHOLM		T: 010-442 10 00	
V INCOORD AB		T: 08-622 20 00	
<input checked="" type="checkbox"/> L BJERKING AB		T: 010-211 80 00	
UPPRAG NR 23U1222	RITAD/KONSTRUERAD AV ULT/VSS	HANDLAGGARE VSS	
DATUM 2025-05-05	ANSVARIG Victoria Smårs		
KV B1 OCH KV B2 HÖJDSÄTTNINGSPÅN ÖVERSIKT			
SKALA A1: 1:200 A3: 1:400	RITINGSNUMMER L-31-2-01		BET -

KOORDINATSYSTEM
Plan: SWEREF 99 18 00
Höjd: RH2000

LAGER: