DIKTAFONEN (B2)

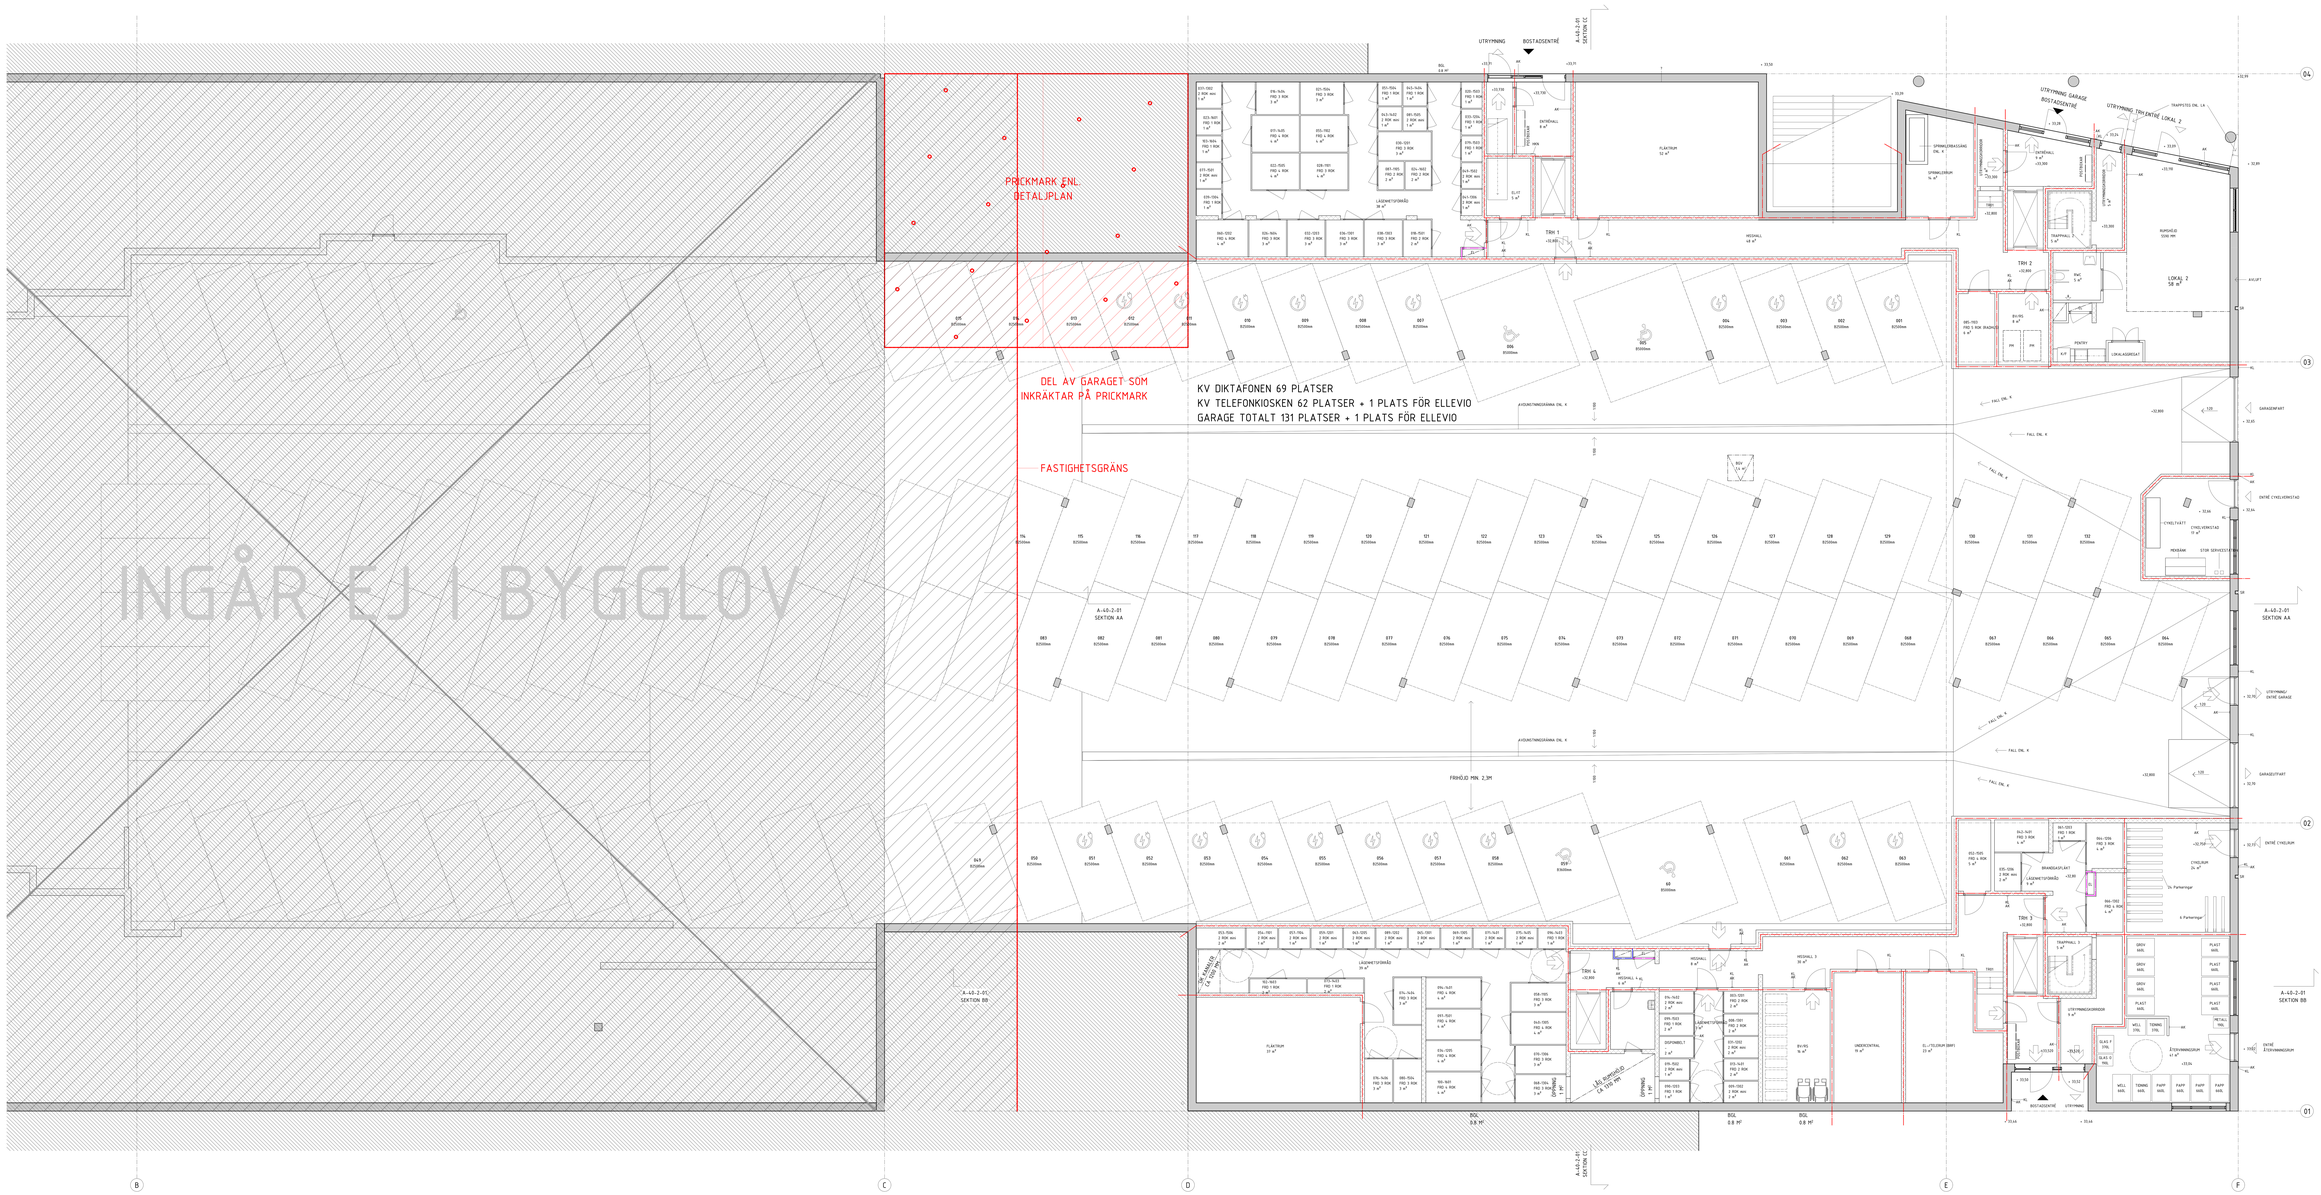

FÖRKLARINGAR

ALLA MÅTT I PROJEKTET PLUSHÖJDER ANGES I METER, DVS. RH2000

- ENTRÉ - BOSTAD
- ENTRÉ - CYKELRUM, DÖRRUM, OCH UTRYMNING
- UTRYMNINGSVÄG INLIGT BRAND
- SYMBOL FÖR RULLSTOL, VÄNDPLATS DIAMETER 1500/1500 mm.
- = KLIMATS, HALL
- = LÄGENHETSNÄRE BALKONG
- = YTTERVÄGG
- = INNERVÄGG AV BETONG ENLIGT R

AK = ARMÅSGIVANTAR
HRA = HISSARMATURGRUPP
RL = KORTLÄSARE ENL. E
FD = FRÅNLUFTSDON/GRILL DIMM
FL = ELCENTRAL
ETC = EL-TELEFONTRÄ.
BSL = BRANDSLUSSLÄSARE ENL. VVs
BGL = BRANDGASLUCKA
FDS = FÖRDELARVÄGAR ENL. VVs
FRD = LÄGENHETSFÖRRÅD
TRH = TRAPPHUS
PH = PERSONHISS
PM = PERMBOL
GT = GTÄDSKÅP
L = LAMPSKÅP
L = LÄMKSKÅP
SG = SKÄTTGRÖNSGÅRSKOR
RH = RUMSHÖJD
TRRH = TRAPPOR AV BETONG ENL. K
TRV = TRAPPVÄNGAR TRÄ
TVs = NNÖTVÄGGAR
BAD TYP = BADRUM
WC/DUSCH TYP = WC/ DUSCH
KOK TYP = KÖK
SI = SPÅLIG RADHUS

K = KYLSKÅP
F = FRYSSKÅP
KLP = KÖPMÖNSÅS KYL SCH FRYSSKÅP
LUM = LÖSA MMÖD I HÖGSKÅP
DM = DISHMASKIN
BS = BANKSKÅP
RS = RÖKSKÄPPARE
TM = TVÄTTMASKIN
TT = TORKTUMLARE
WM = KÖPMÖNSÖN

VS = VÄRDSVANT
TL = SÖVNÄT FÖR TILLÄPT
FL = SÖVNÄT FÖR FRÅNLUFT
FL = SÖVNÄT FÖR
UL = UTSLUFT

- BRANDCELLSGRÄNS, EI60
- BRANDCELLSGRÄNS, EI30
- BRANDCELLSGRÄNS, E30
- BRANDCELLSGRÄNS, EI15

FÖRESKRIFTER

- LÄTTTÄGAR MELLAN ALL-MÄNNA UTRYMMEN OCH LÅNVLÖKALER SKA MÖNSTTSKYTDSAS
- ANÖDFRAMPNAR MÖNTDSAS-FÖ MEDÖMNAT, MÅ SÖDAN SÖM ALLAGE MINÄT 500 MM FRÄTT MÖT ANÖMÖRN ÖM INÄT VÄNÄT ANÖÖS PÅ ÄÖTANÖ

HÄNVISNINGAR

SITUATIONSPLAN: A-01-1-01
PLANER: A-40-1-01 TILL A-40-1-08
SEKTIONER: A-40-2-01
FASADER: A-40-3-01
FASADER, FÖRGÅRTN: A-40-3-02
TAKPLAN: A-41-1-01

B2			