

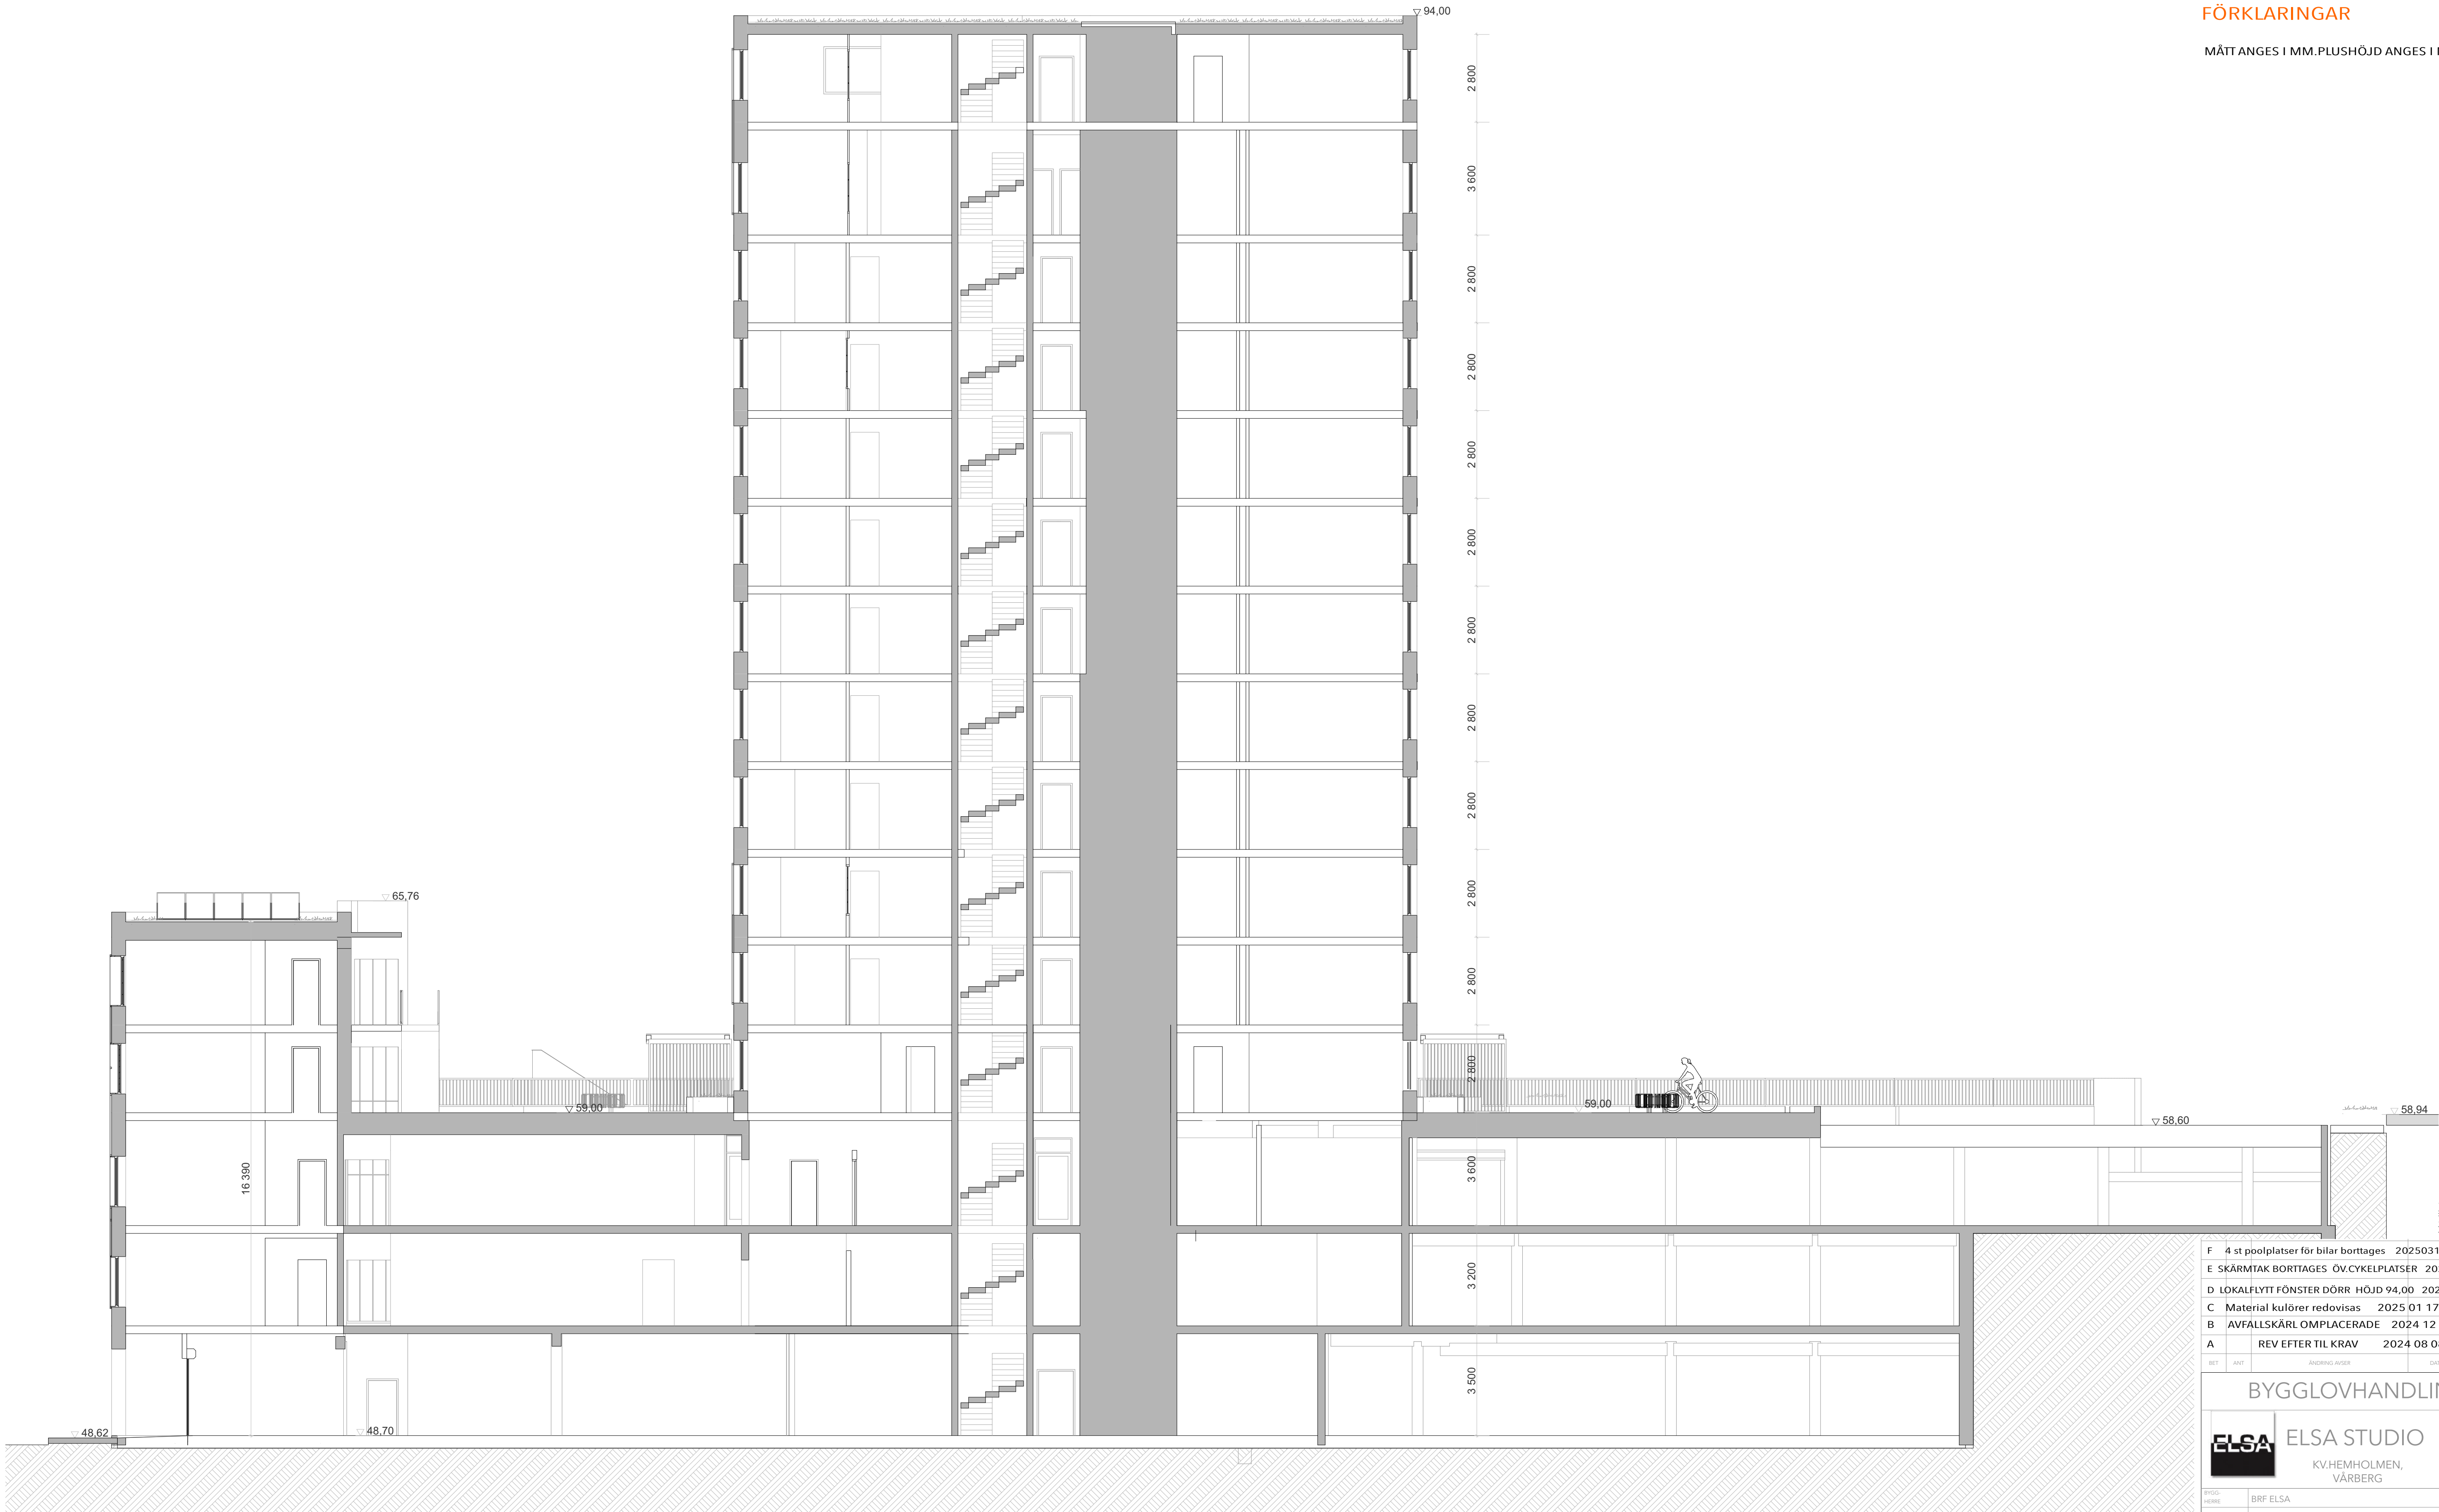


FÖRKLARINGAR

MÄTT ANGES I MM.PLUSHÖJD ANGES I METER.

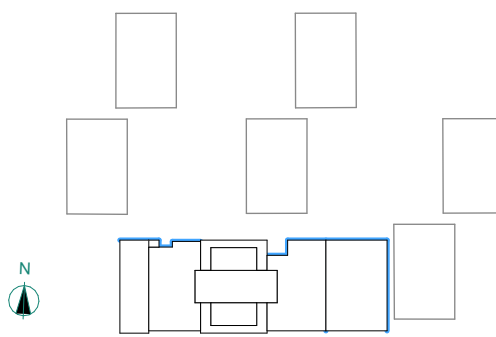

Sektion A A 1:100

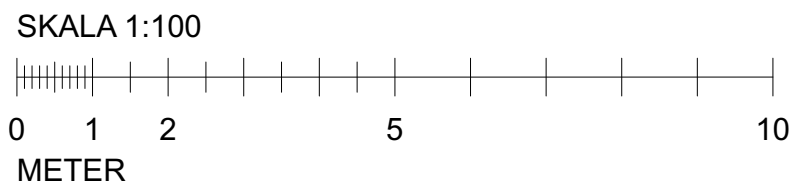

F	4 st poolplatser för bilar borttages	20250310	LTAPPER
E	SKÄRMTAK BORTTAGES ÖV.CYKELPLATSER	20250310	LTAPPER
D	LÖKALFLYTT FÖNSTER DÖRR HÖJD 94,00	20250310	LTAPPER
C	Material kulörer redovisas	2025 01 17	LTAPPER
B	AVFALLSKÄRL OMPLACERADE	2024 12 19	LTAPPER
A	REV EFTER TIL KRAV	2024 08 08	LTAPPER

BET	ANT	ÄNDRING AVSER	DATUM	Sgn.
BYGGLOVHANDLING				
<div><div></div><div><div>ELSA STUDIO</div><div>KV.HEMHOLMEN, VÄRBERG</div></div></div>				
BYGGHÄRRE		BRF ELSA		
A		Bernt Tapper ab		
K		Borglund Byggskonsult AB		
VVS		EMINO Consult AB		
UPPDRAG NR		RITAD AV		HANDLAGGARE
1034		LT		L.Tapper
DATUM		ANSVARIG		
240614		BJÖRN AASERUD		
SEKTION A A				
SKALA A1		NUMMER		BET
1:100		A-40-2-01		H