

FÖRKLARINGAR

MÅTT ANGES I MM.PLUSHÖJD ANGES I METER.

MATERIAL YTSKIKT FÖRESLAGNA:

PREFAB BETONGELEMENT I OFF WHITE KULÖR I LJUS GRÄVIT, KULÖR NCS 1500-Y

PREFAB BETONGELEMENT I OFF WHITE KULÖR I LJUS GRÄVIT, KULÖR NCS 4500-N

SINUSPLÅT I MÖRKGRÅ KULÖR 5500-N

RÄCKEN I METALL I MÖRKGRÅ KULÖR KULÖR NCS 5500-N

METALLRAMAR I MELLANGRÅ KULÖR KULÖR NCS 2000-N

SOLCELLPANELER PÅ FASAD OCH LÅGA BYGGNADEN

FASADGLAS I GRÅ KULÖR KULÖR NCS 1500-N

PREFAB BETONGELEMENT I MÖRKGRÅ KULÖR 5500-N

PLÅTTAK, PLÅTDETALJER I KULÖR SVART NCS 8500-N

SEDUMTAK

TERRASSPLATTOR GRANITKERAMIK GRÅ STEN

SKÄRMTAK I STÅL MED SEDUM

DÖRRPARTIER I STÅL I MÖRKGRÅ KULÖR NCS 5500-N

FÖNSTERPARTIER I ALUMINIUM MÖRKGRÅ KULÖR NCS 5500-N


GARAGEPORTAR I MÖRKGRÅ KULÖR NCS 5500-N

FÖRESKRIFTER

HÄNVISNINGAR

E SKÄRMTAK BORTTAGES ÖV.CYKELPLATSER 20250310 LTAPPER			
D LOKALFLYTT FÖNSTER DÖRR HÖJD 94,00 20250310 LTAPPER			
C Material kulörer redovisas 2025 01 17 LTAPPER			
B AVFALLSKÄRL OMPLACERADE 2024 12 19 LTAPPER			
A	REV EFTER TIL KRAV	2024 08 08	LTAPPER

BET	ANT	ÄNDRINGS AVSER		DATUM	Sgn.
BYGGLOVHANDLING					
		ELSA STUDIO KV.HEMHOLMEN, VÄRBERG			
BYGG- HERRE	BRF ELSA				
A	Bernt Tapper ab				
K	Borglund Byggkonsult AB				
VVS	EMINO Consult AB				
UPPDRAG NR	BETAD AV			HANDLAGGARE	
1034	LT			L.Tapper	
DATUM	ANSVARIG				
240614	BJÖRN AASERUD				
NORR					
SKALA	A1	NUMMER			BET
1:100		A-40-3-01			H

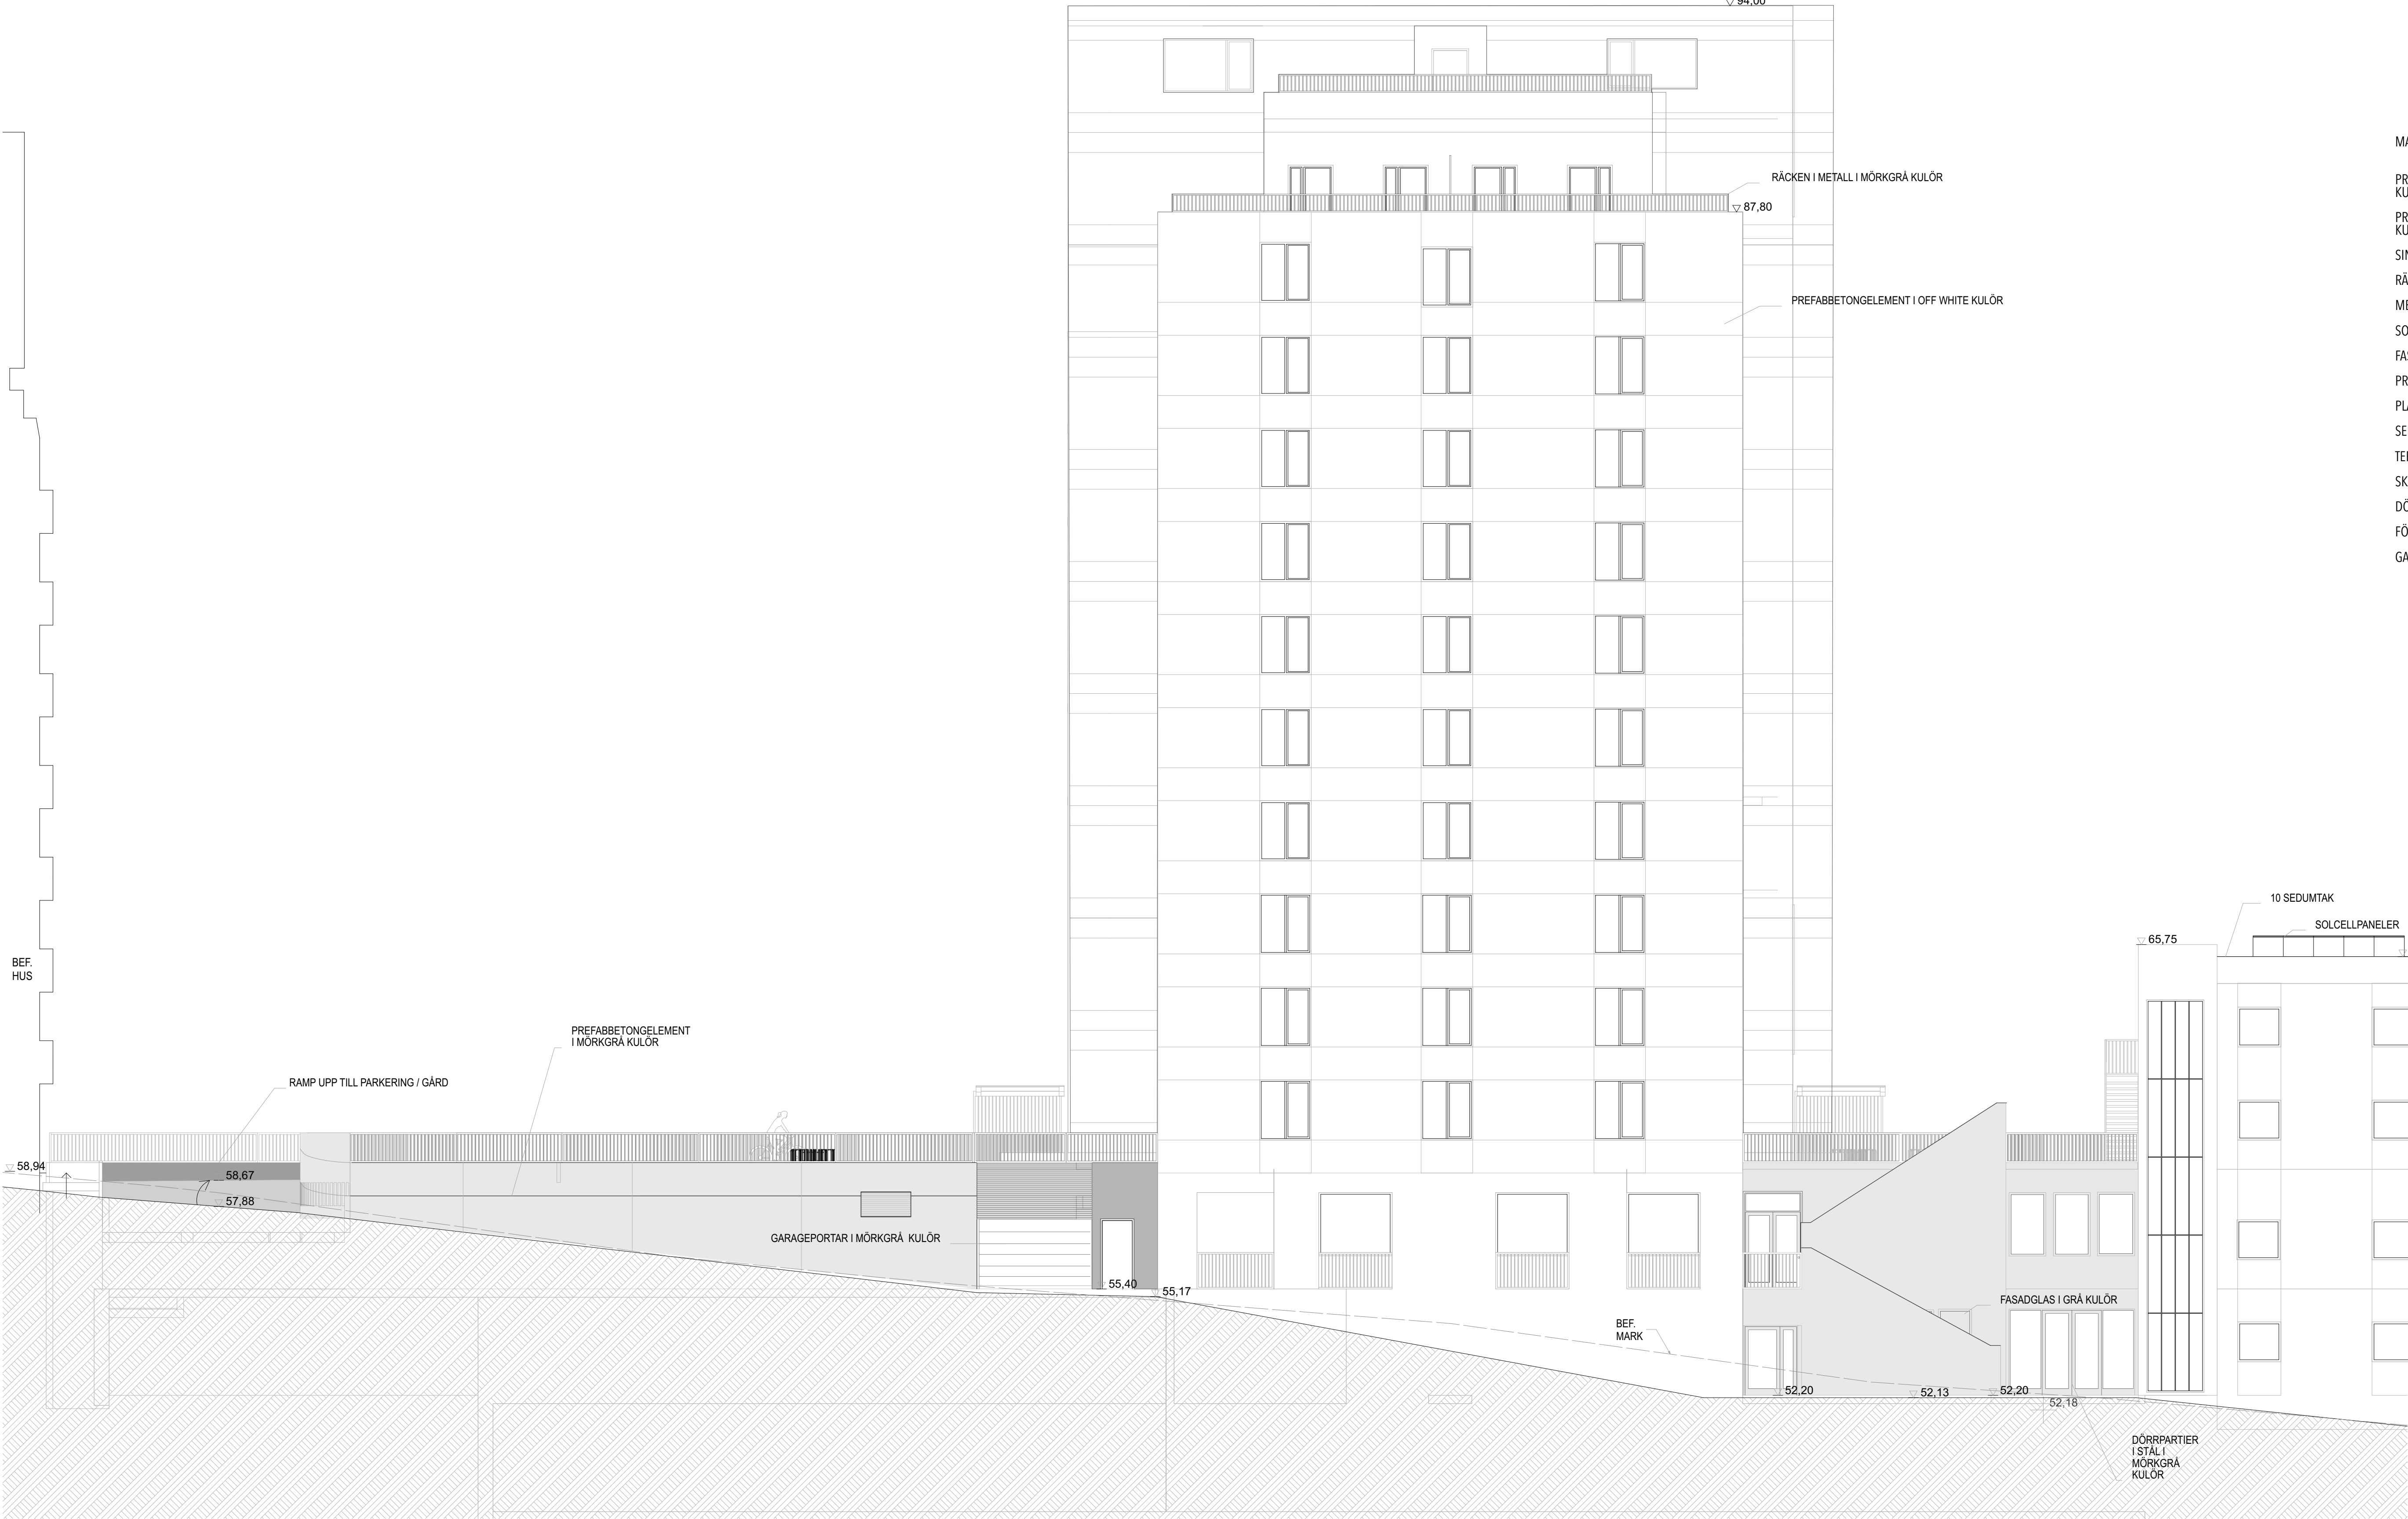

NORR 1:100

