




FÖRKLARINGAR

MÄTT ANGES I MM.PLUSHÖJD ANGES I METER.

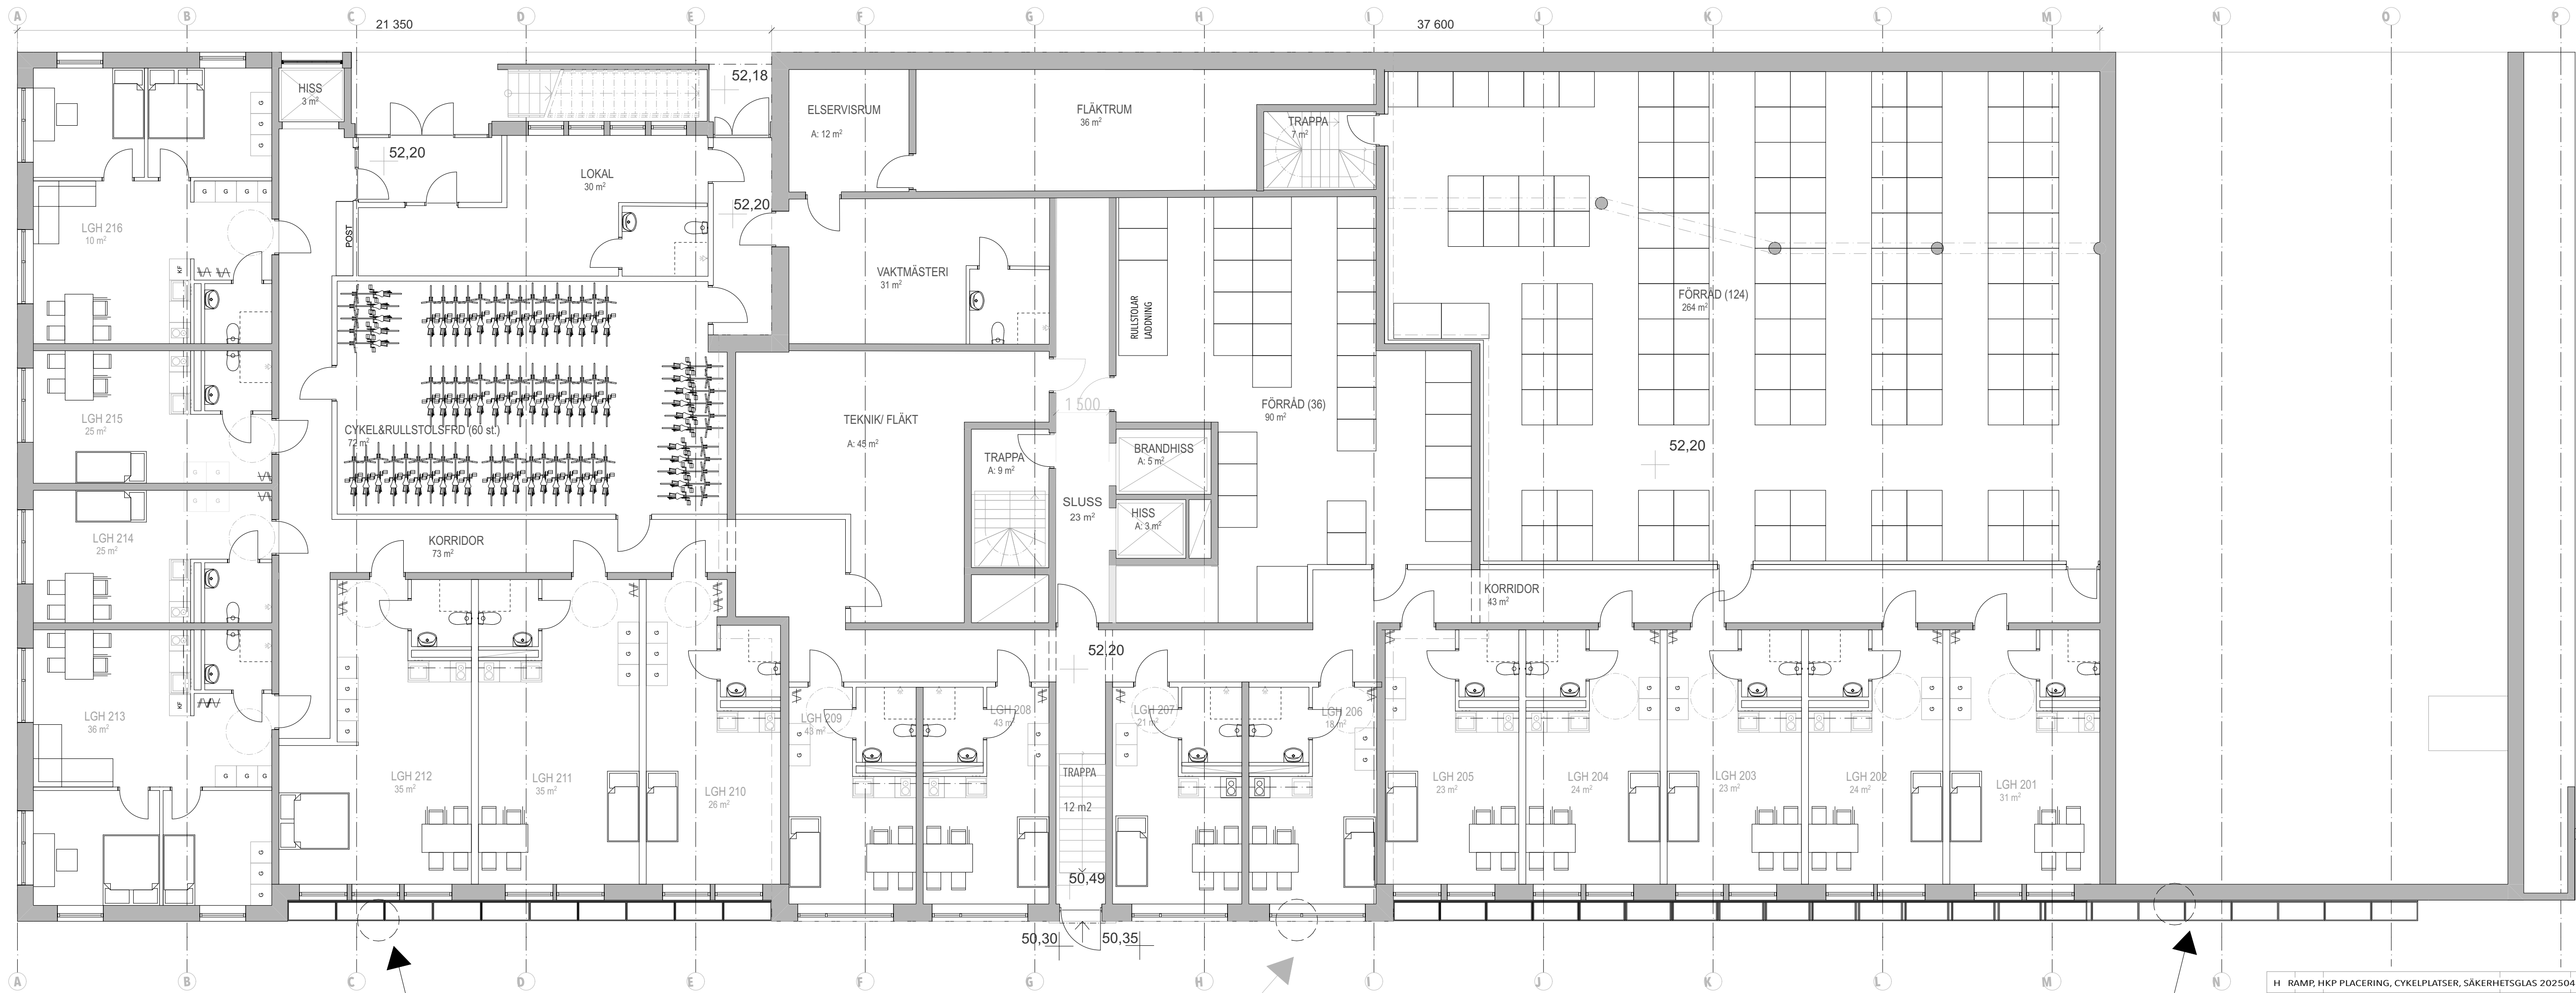

Bef. belysnings
stolpar som ska flyttas från fasad

Bef. belysnings
stolpar som ska flyttas från fasad

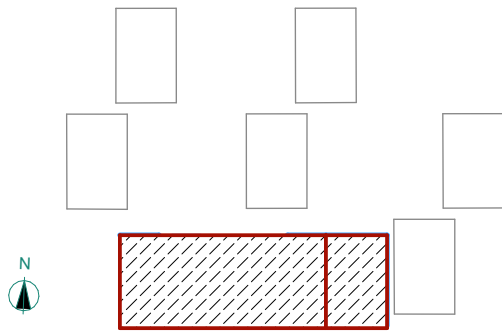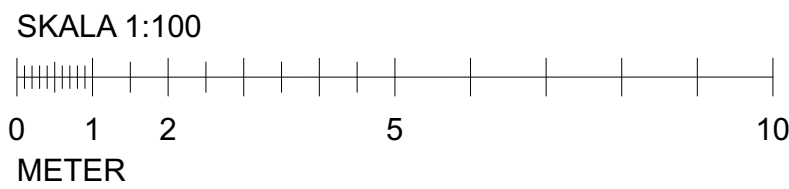

H	RAMP, HKP PLACERING, CYKELPLATSER, SÄKERHETSGLAS	202504 07	LTAPPER
G	FLER KOORDINATPUNKTER	20250310	LTAPPER
F	4 st poolplatser för bilar borttages	20250310	LTAPPER
E	SKÄRMTAK BORTTAGES ÖV.CYKELPLATSER	20250310	LTAPPER
D	LÖKALFLYTT FÖNSTER DÖRR HÖJD 94,00	20250310	LTAPPER
C	Material kulörer redovisas	2025 01 17	LTAPPER
B	AVFALLSKÄRL OMPLACERADE	2024 12 19	LTAPPER
A	REV EFTER TIL KRAV	2024 08 08	LTAPPER

BYGGLOVHANDLING				
		ELSA STUDIO		
		KV.HEMHOLMEN, VÄRBERG		
BYGG HERRE	BRF ELSA			
A	Bernt Tapper ab			
K	Borglund Byggkonsult AB			
VVS	EMINO Consult AB			
UPPDRAG NR	1034	REDAV AV	HANDELSGÄRE	
DATUM	240614	LT ANSVARIG	L.Tapper	
		BJÖRN AASERUD		
PLAN 2				
SKALA	A1	NUMMER	SET	
1:100	A-41-1-01-02		H	