
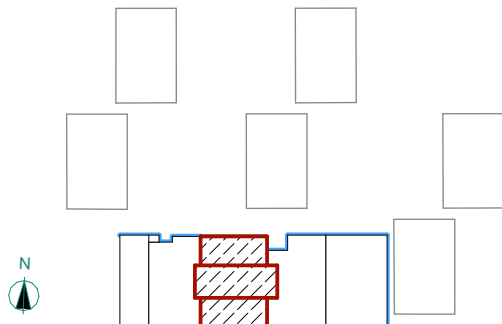
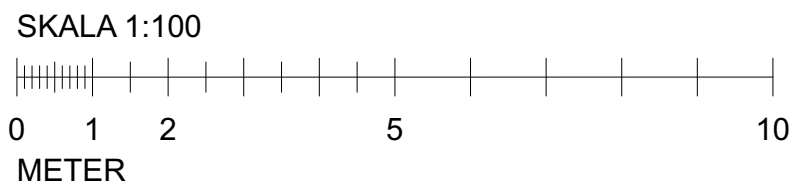


FÖRKLARINGAR

MÅTT ANGES I MM.PLUSHÖJD ANGES I METER.

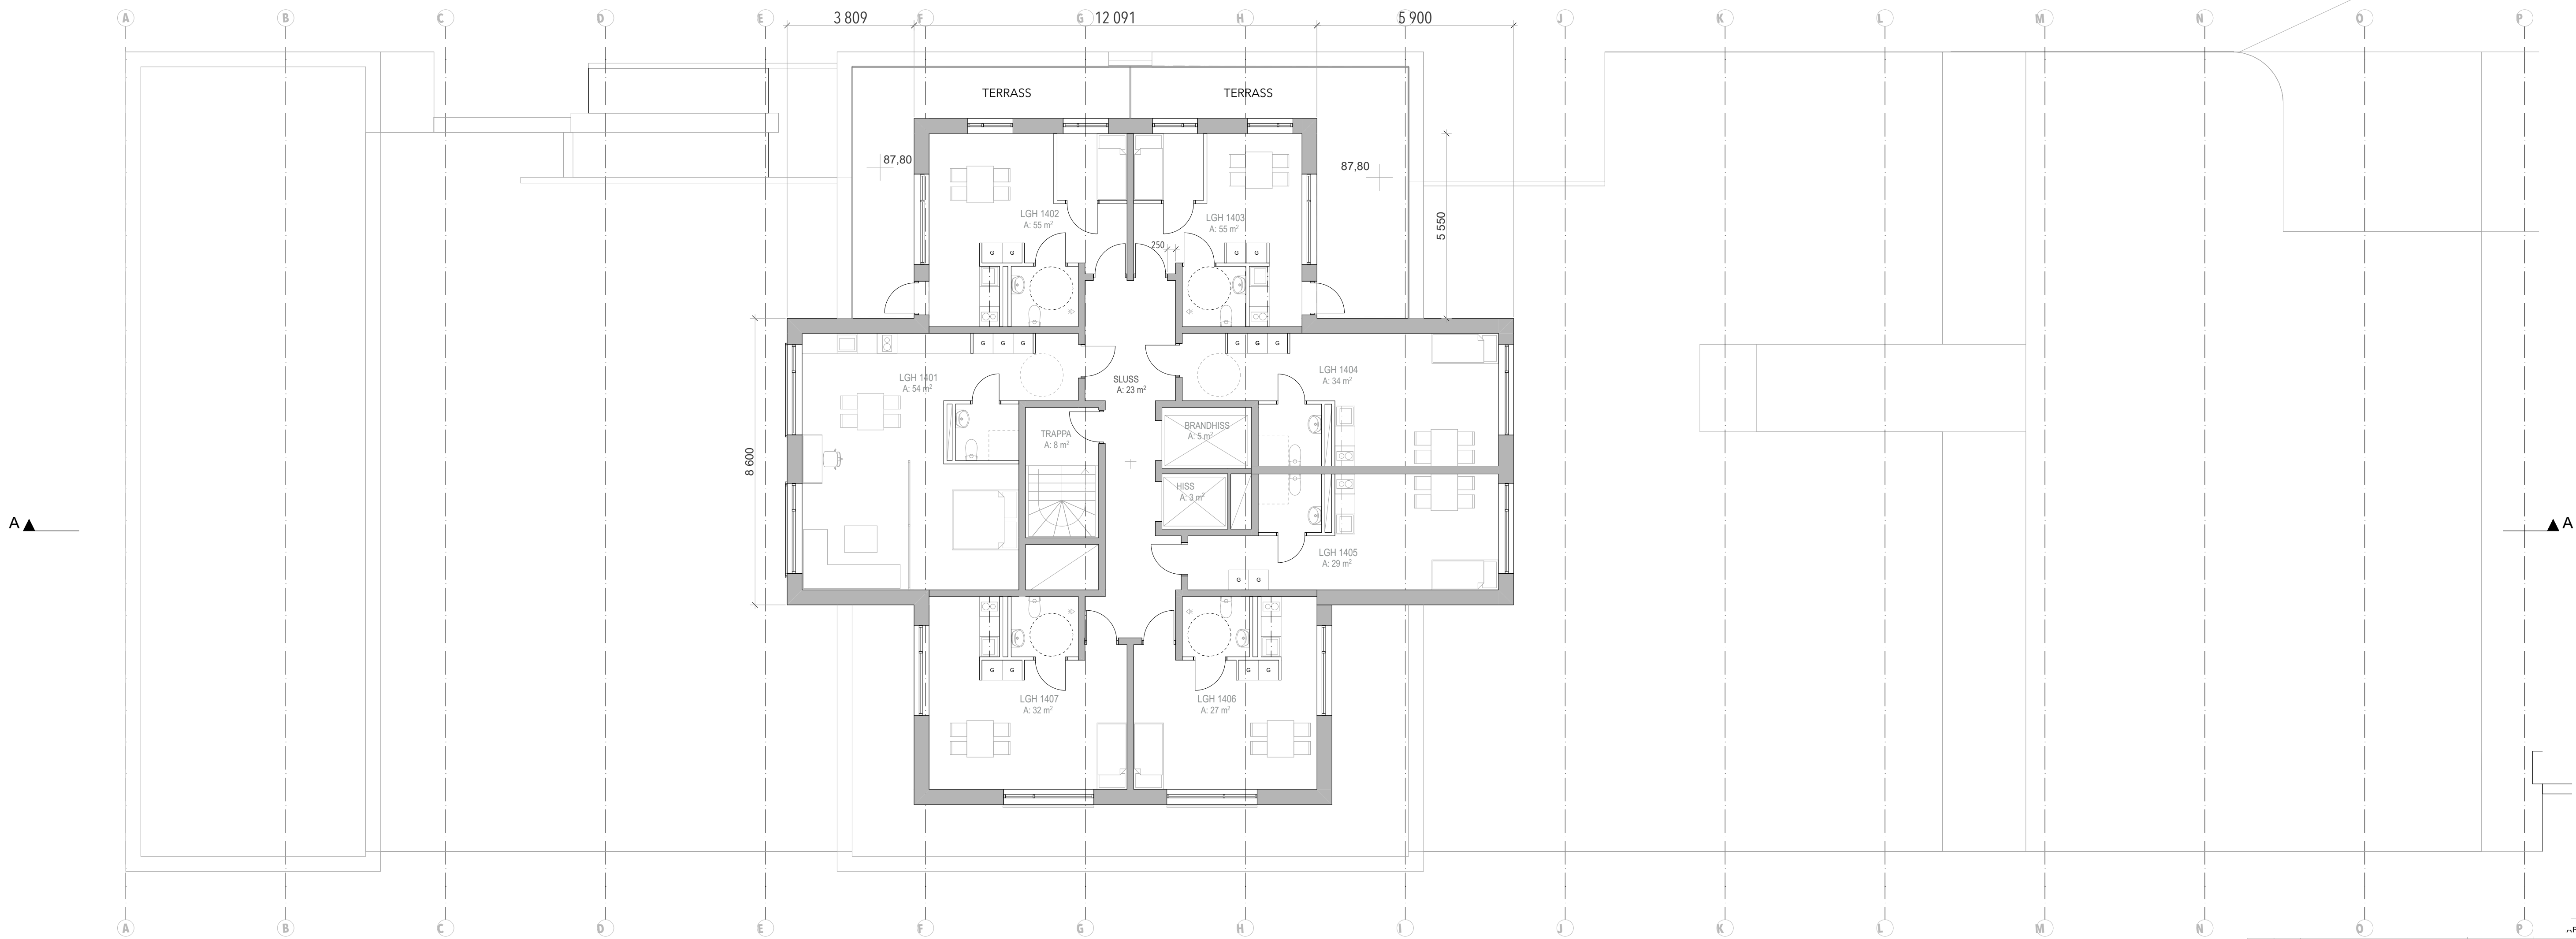

G	FLER KOORDINATPUNKTER	20250310	L.TAPPER
F	4 st poolplatser för bilar borttages	20250310	L.TAPPER
E	SKÄRMTAK BORTTAGES ÖV.CYKELPLATSER	20250310	L.TAPPER
D	LÖKALFLYTT FÖNSTER DÖRR HÖJD 94,00	20250310	L.TAPPER
C	Material kulörer redovisas	2025 01 17	L.TAPPER
B	AVFALLSKÄRL OMPLACERADE	2024 12 19	L.TAPPER
A	REV EFTER TIL KRÄV	2024 08 08	L.TAPPER

BET	ANT	ÄNDRING AVSER	DATUM	Sgn.
BYGGLOVHANDLING				
<div><div></div><div><div>ELSA STUDIO</div><div>KVHEMHOLMEN, VÄRBERG</div></div></div>				
BYGG HERRE	BRF ELSA			
A	Bernt Tapper ab			
K	Borglund Byggkonsult AB			
VVS	EMINO Consult AB			
UPPDRAG NR	BETAD AV		HANDLAGGARE	
1034	LT		L.Tapper	
DATUM	ANSVARIG			
240614	BJÖRN AASERUD			
PLAN 14				
SKALA A1	NUMMER		BET	
1:100	A-41-1-01-08		H	