



SKRAFFERAD YTA REDOVISAS
ENBART SOM INFORMATION,
BRANDCELLSGRÄNSER EJ
REDOVISADE

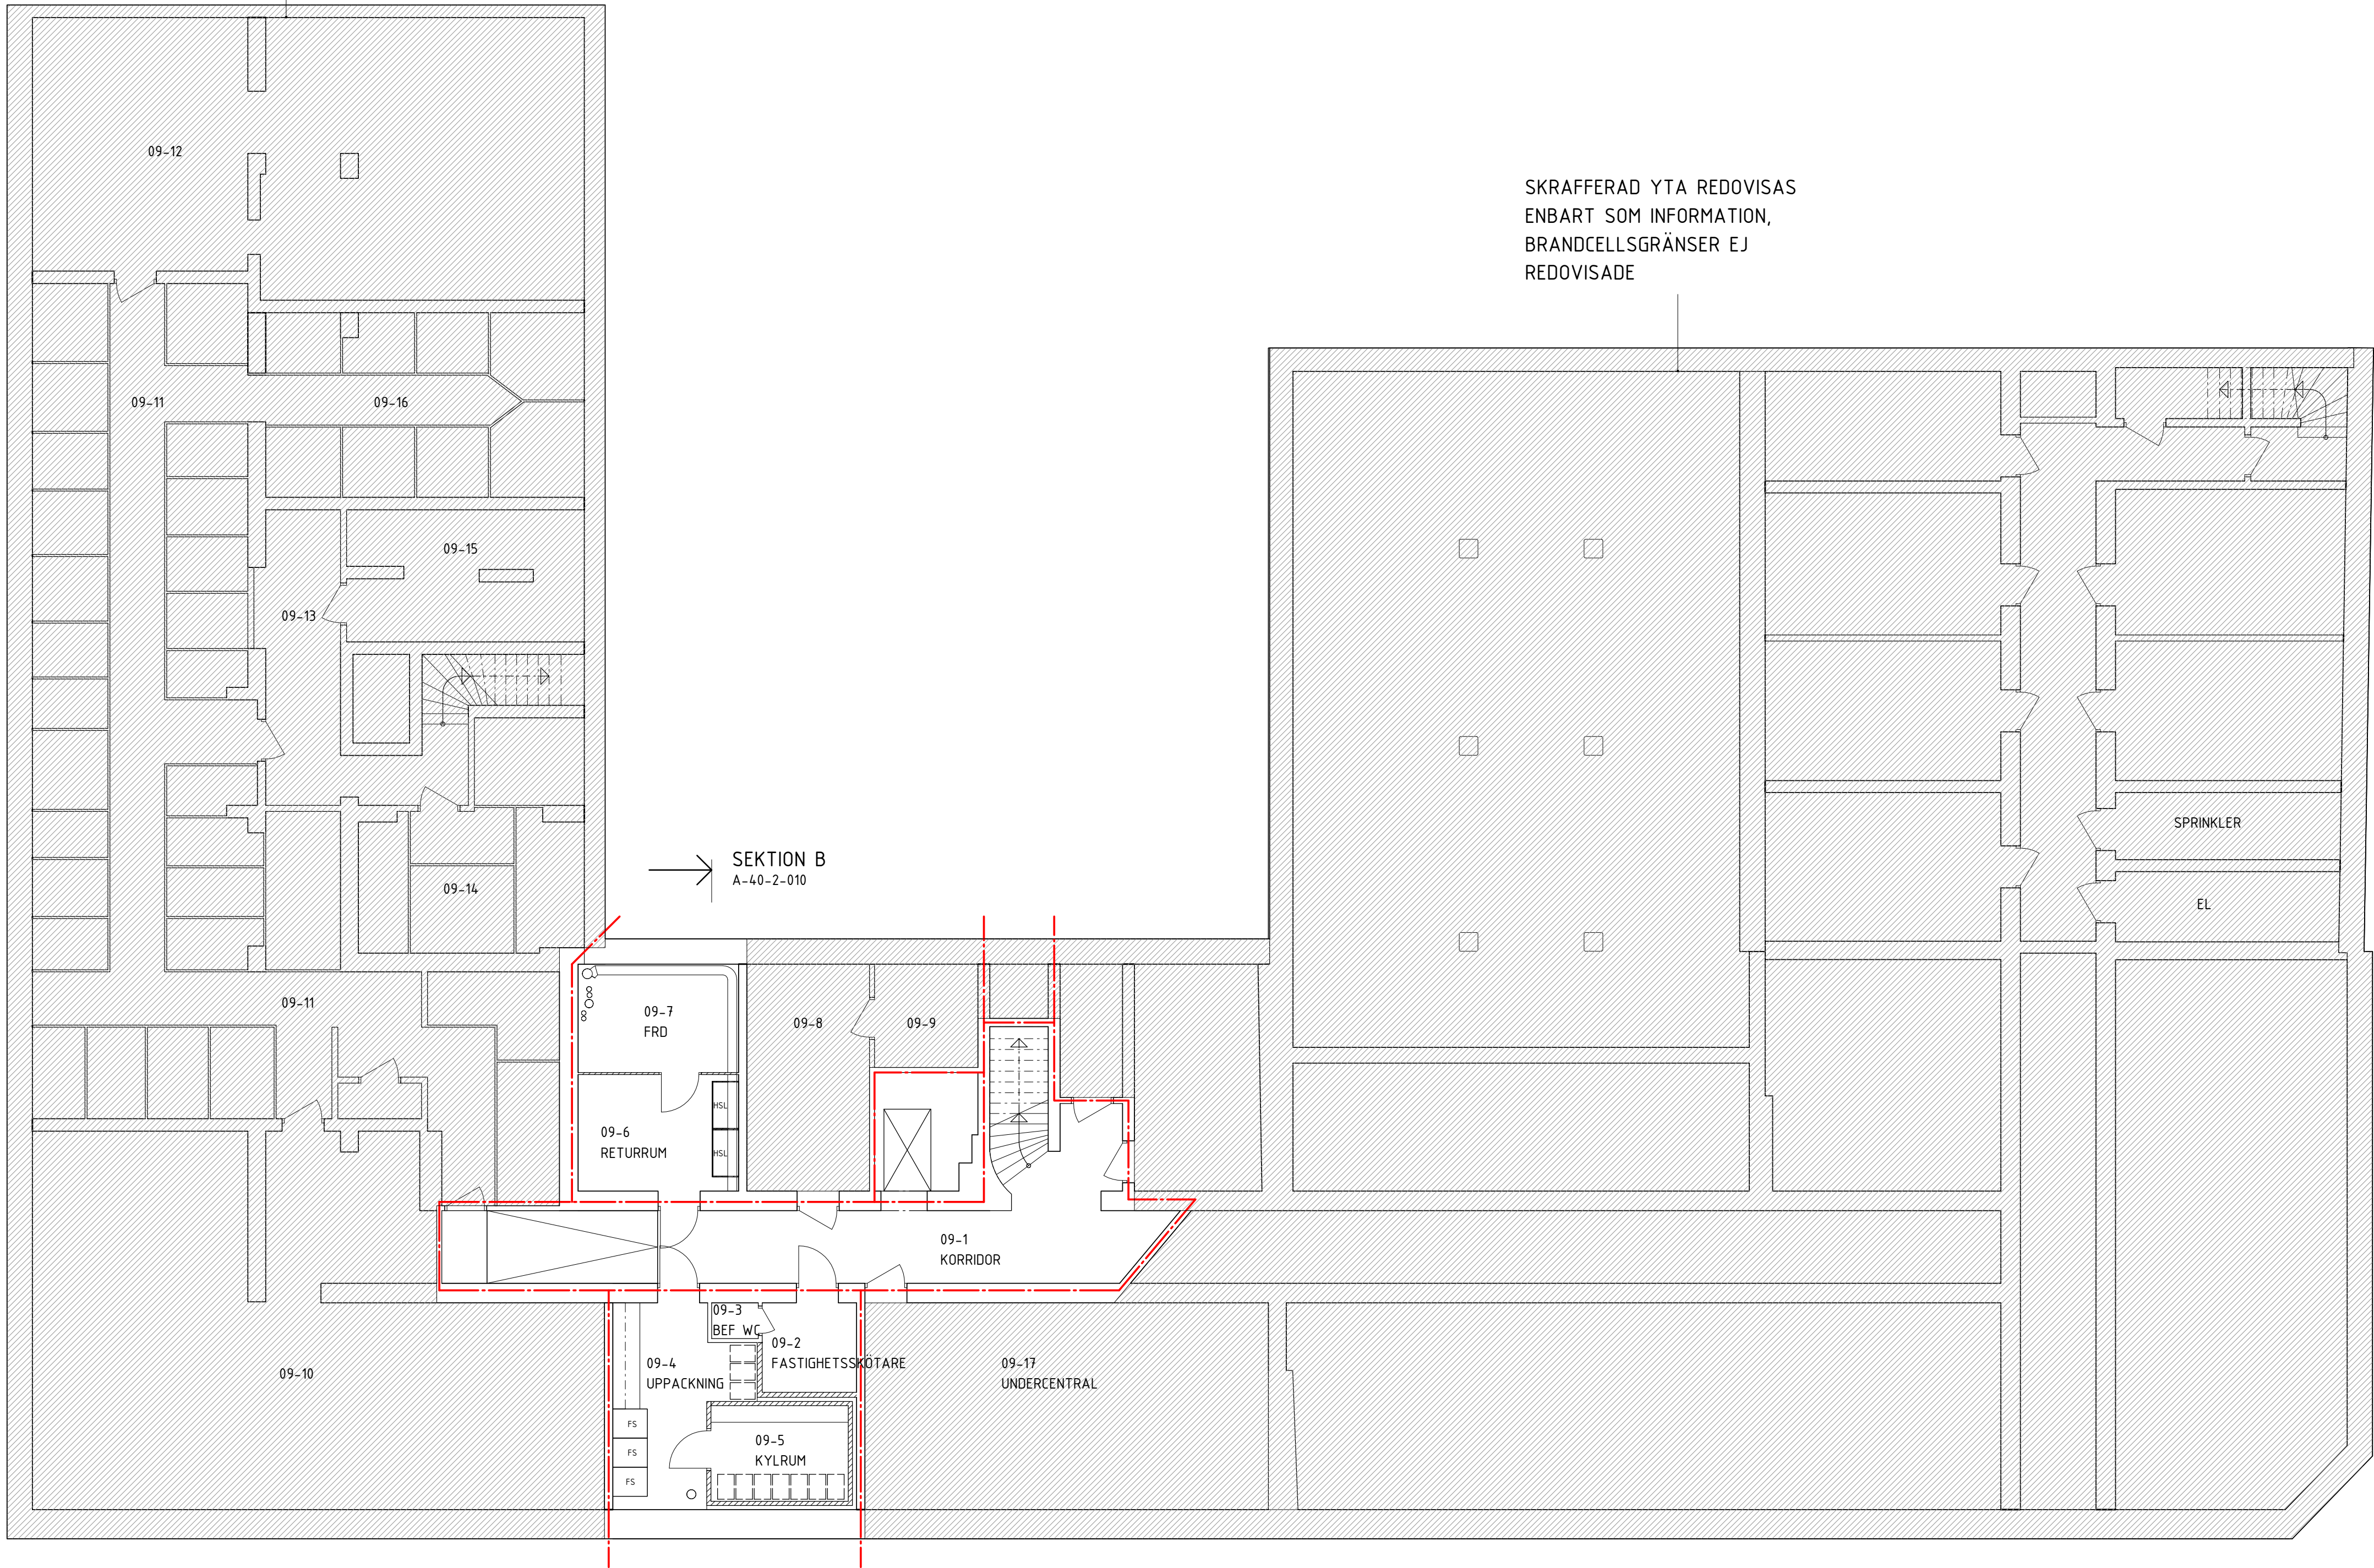

SEKTION B
A-40-2-010

SEKTION B
A-40-2-010

SKRAFFERAD YTA REDOVISAS
ENBART SOM INFORMATION,
BRANDCELLSGRÄNSER EJ
REDOVISADE

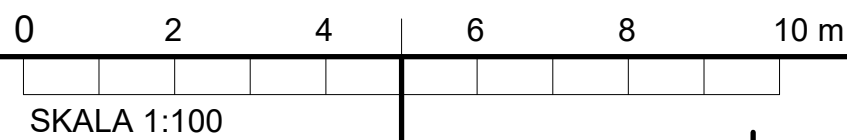

FÖRKLARINGAR

MÅTT I MILLIMETER

---	BRANDCELLSGRÄNS EI60
---	BRANDCELLSGRÄNS EI30
---	BRANDCELLSGRÄNS EI5
---	NY VÄGG
---	BEFINTLIG VÄGG
---	BEFINTLIG DÖRR
---	NY DÖRR ELLER BEF. ÅTGÄRDAD DÖRR
---	NY DÖRR ELLER BEF. ÅTGÄRDAD DÖRR I NYTT HÅL I BÄRANDE VÄGG
DM	DISKMASKIN
F	FRYS
FS	FRYS STORKÖK, SE RUMSBESKRIVNING
G5	GARDEROB, 5M, SE RUMSBESKRIVNING
HS	HÖGSKÅP
HSU	HÖGSKÅP MED UGN OCH MICRO, 6M
HSM	HÖGSKÅP MED MICRO, 6M
HSL	HÖGSKÅP, LÅSBART, SE RUMSBESKRIVNING
K	KYL/KYL
K/F	KYL/FRYS
KHF	HALV KYL MED FRYSFACK
L4	LINNESKÅP, 4M
L5	LINNESKÅP, 5M, SE RUMSBESKRIVNING
M	MIKROVÅGSUGN
MK	PLATS FÖR MEDICINKYL
SP	SPOLDISINFEKTOR ENL. VVS
ST4	STÅDSKÅP, 4M
PS	PERSONALSKÅP, OMKLÄD., SE RUMSBESKRIVNING
TM	TVÄTTMASKIN
TMS	TVÄTTMASKIN, STÅD
TS	TORKSKÅP
TT	TORKTUMLARE


FÖRESKRIFTER

HÄNVISNINGAR

RUMSBESKRIVNING
KULÖR- OCH MATERIALBESKRIVNING

BET	ANDRINGEN AVSER	DATUM	SIGN
-----	-----------------	-------	------

FÖRFRÅGNINGSUNDERLAG

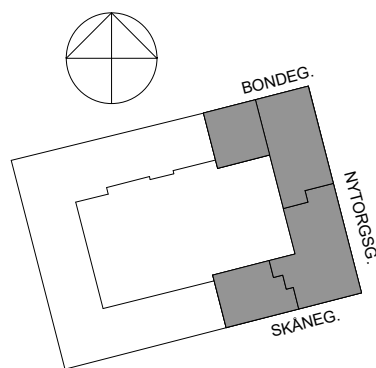

KV BONDEN MINDRE 14
SÖDERMALM, STOCKHOLM

ANDERSSON
COMPANY
FASTIGHETER

FOJAB

×	A	FOJAB	tel. 08-31 61 00
	E	INCOORD	tel. 08-622 20 00
	VVS	INCOORD	tel. 08-622 20 00
	SPR	INCOORD	tel. 08-622 20 00
	BR	BENGT DAHLGREN	tel. 08-452 62 40
	AK	PE TEKNIK & ARKITEKTUR	tel. 010-516 00 00

UPPRORAD NR	11715,0700	RITADYRKONSTR. AV	MSG	HANDLÄGGARE	MSG
DATUM	2025-04-25	ANSVARIG	EVA OCKLUND HAAG		

NYTORGSGÅRDEN
KÄLLARPLAN, ÖVERSIKT

SKALA	A1 1:100 A3 1:200	NUMMER	A-40-0-090	BET	
-------	----------------------	--------	------------	-----	--