


DETTA VÅNINGSPÅN REDOVISAS ENBART SOM INFORMATION.

BRANDCELLSGRÄNSER EJ REDOVISADE

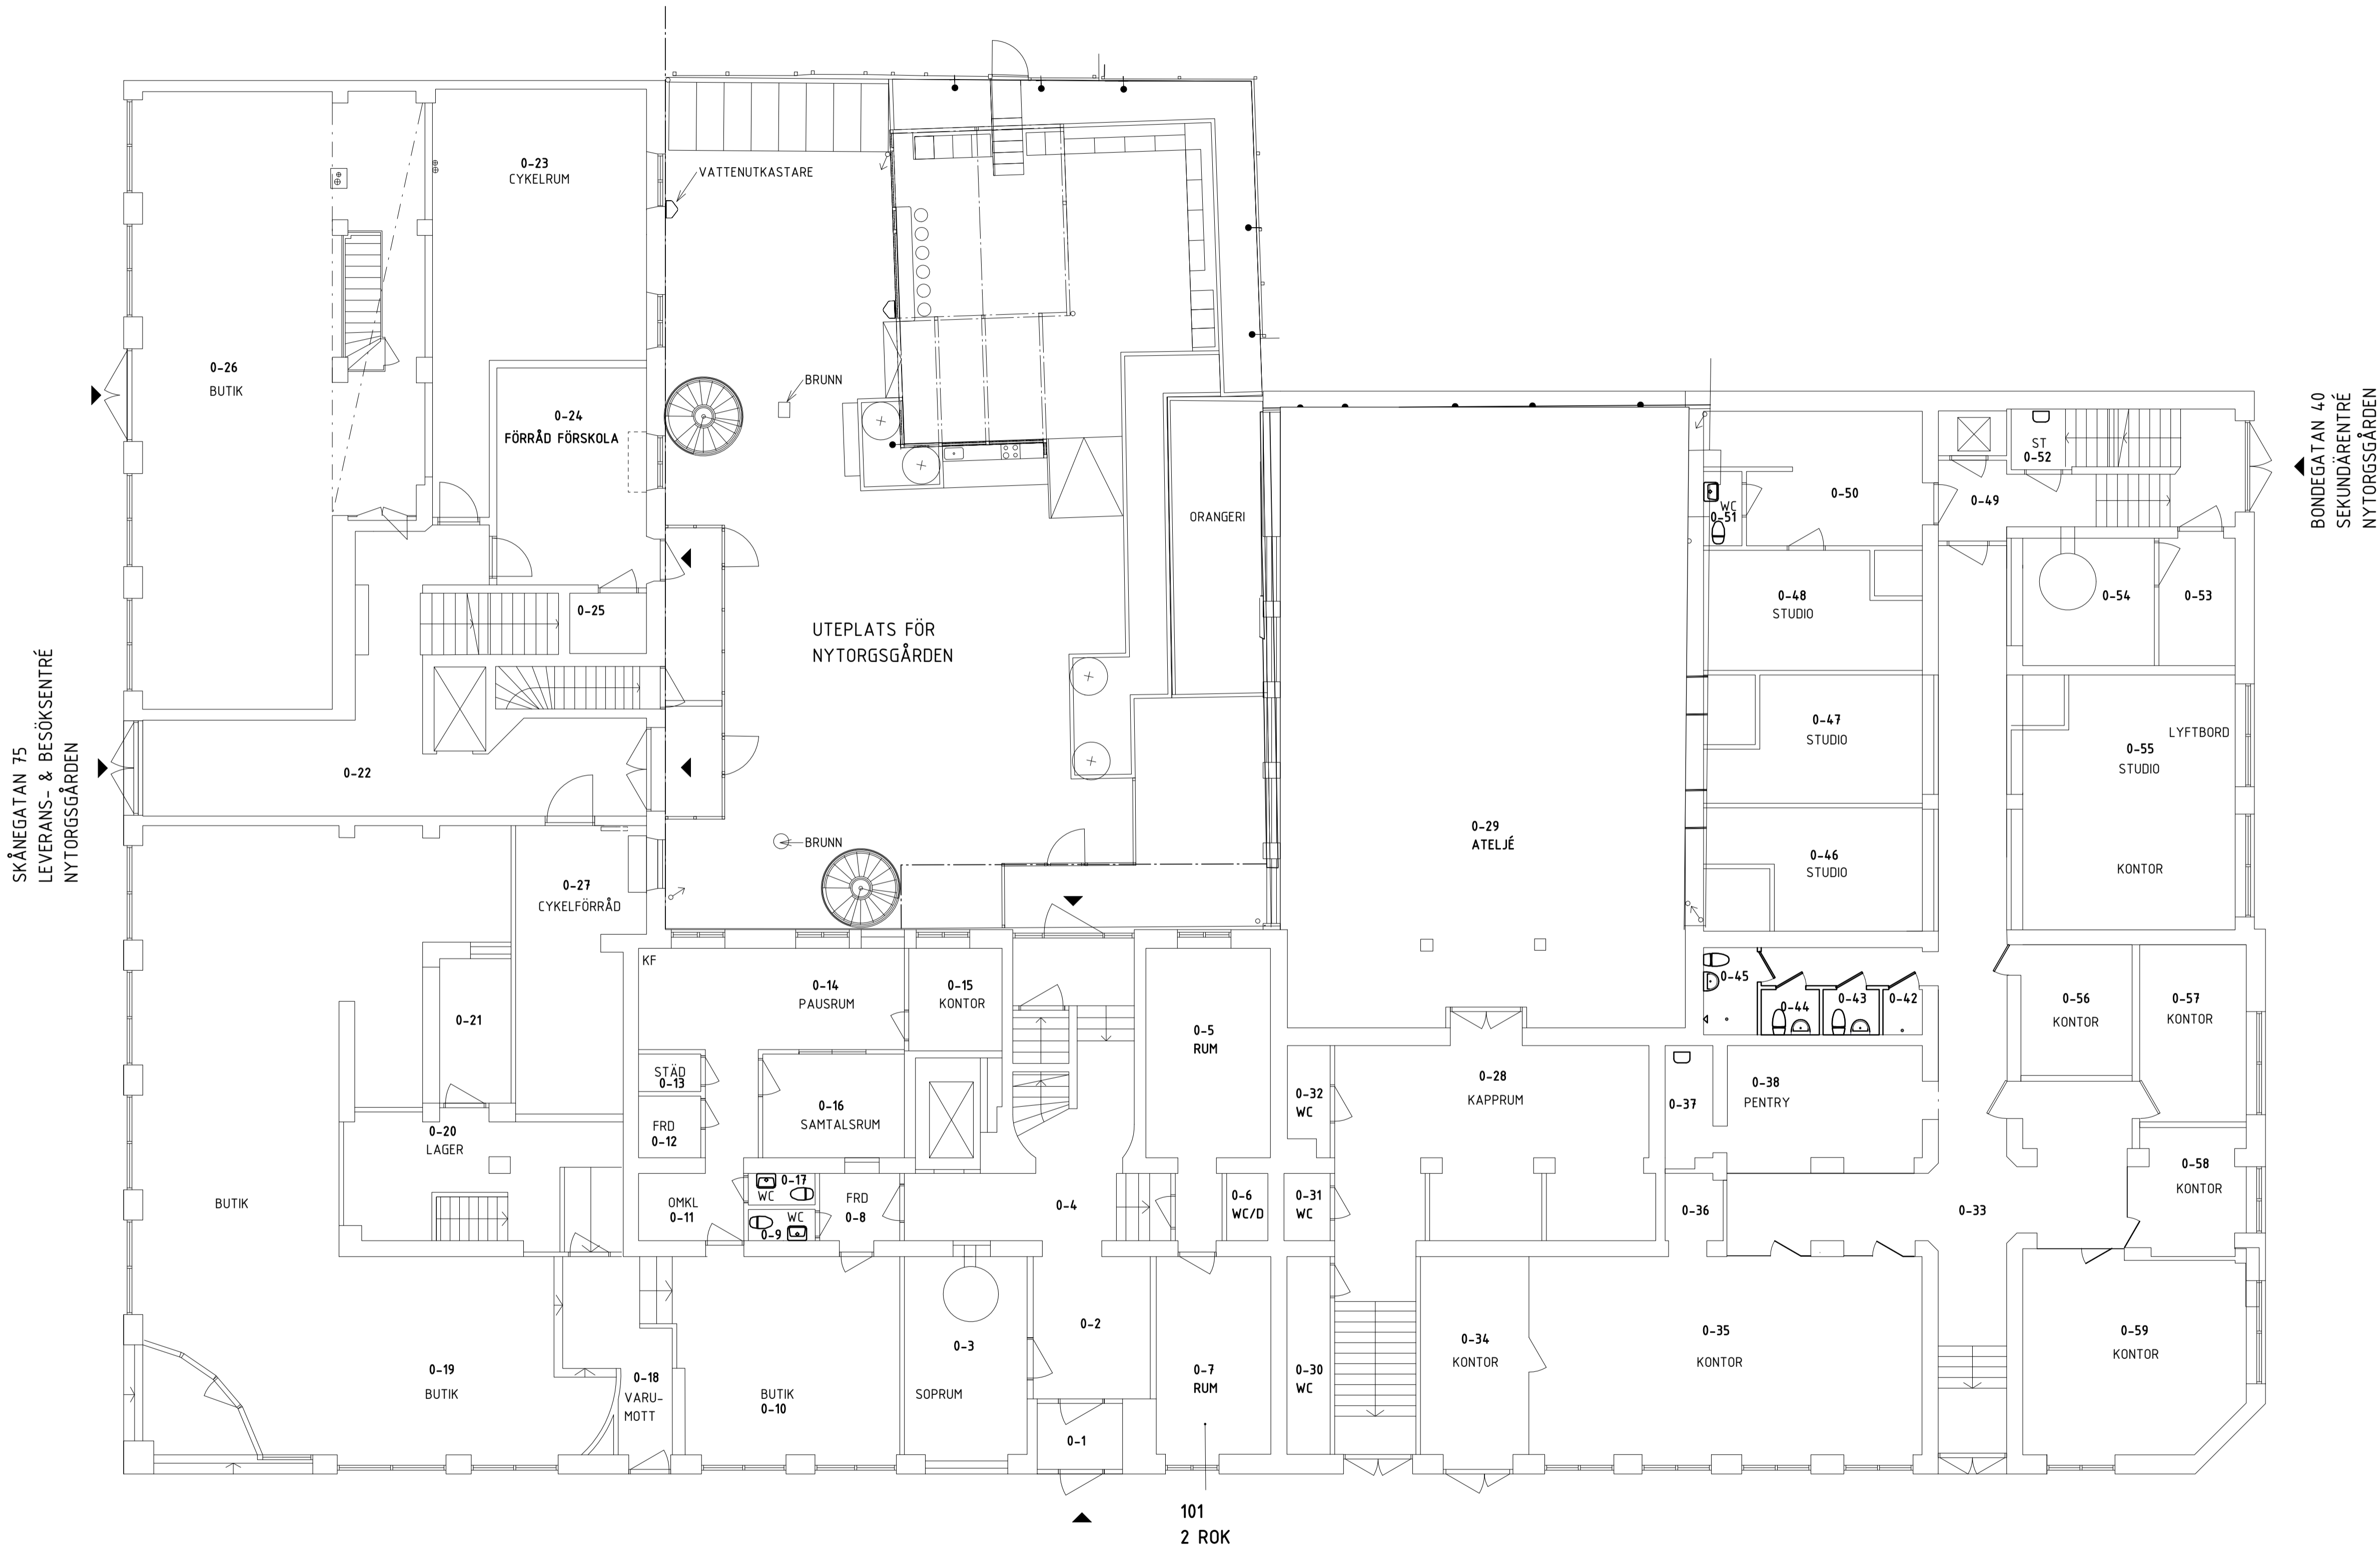

FÖRKLARINGAR

FÖRESKRIFTER


BRANDCELLSGRÄNSER EJ REDOVISADE PÅ DENNA RITNING.

HÄNVISNINGAR

SE A-40-0-090

| BET | ÄNDRINGEN AVSER | DATUM | SIGN |
|-----|-----------------|-------|------|
|-----|-----------------|-------|------|

FÖRFRÅGNINGSUNDERLAG

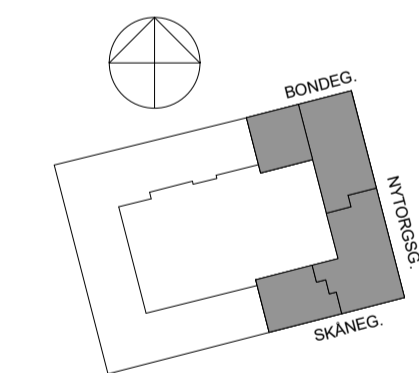

KV BONDEN MINDRE 14

SÖDERMALM, STOCKHOLM



| | | |
|-----|------------------------|--------------------|
| A | FOJAB | tel. 08-31 61 00 |
| E | INCOORD | tel. 08-622 20 00 |
| VVS | INCOORD | tel. 08-622 20 00 |
| SPR | INCOORD | tel. 08-622 20 00 |
| BR | BENGT DAHLGREN | tel. 08-452 62 40 |
| AK | PE TEKNIK & ARKITEKTUR | tel. 010-516 00 00 |

| | | | | | |
|------------|------------|------------------|------------------|-------------|-----|
| UPPDRAG NR | 11715,0700 | RITADYKONSTR. AV | MSG | HANDLAGGARE | MSG |
| DATUM | 2025-04-25 | ANSVARIG | EVA OCKLUND HAAG | | |

NYTORGSGÅRDEN
ENTRÉPLAN, ÖVERSIKT

| | | | | | |
|-------|----------------------|--------|------------|-----|--|
| SKALA | A1 1:100 A3 1:200 | NUMMER | A-40-0-100 | BET | |
|-------|----------------------|--------|------------|-----|--|

0 2 4 6 8 10 m

SKALA 1:100