
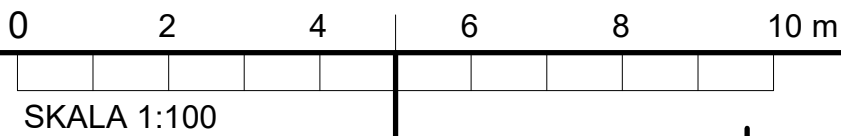


DETTA VÅNINGSPÄN REDOVISAS ENBART SOM INFORMATION.

BRANDCELLSGRÄNSER EJ REDOVISADE

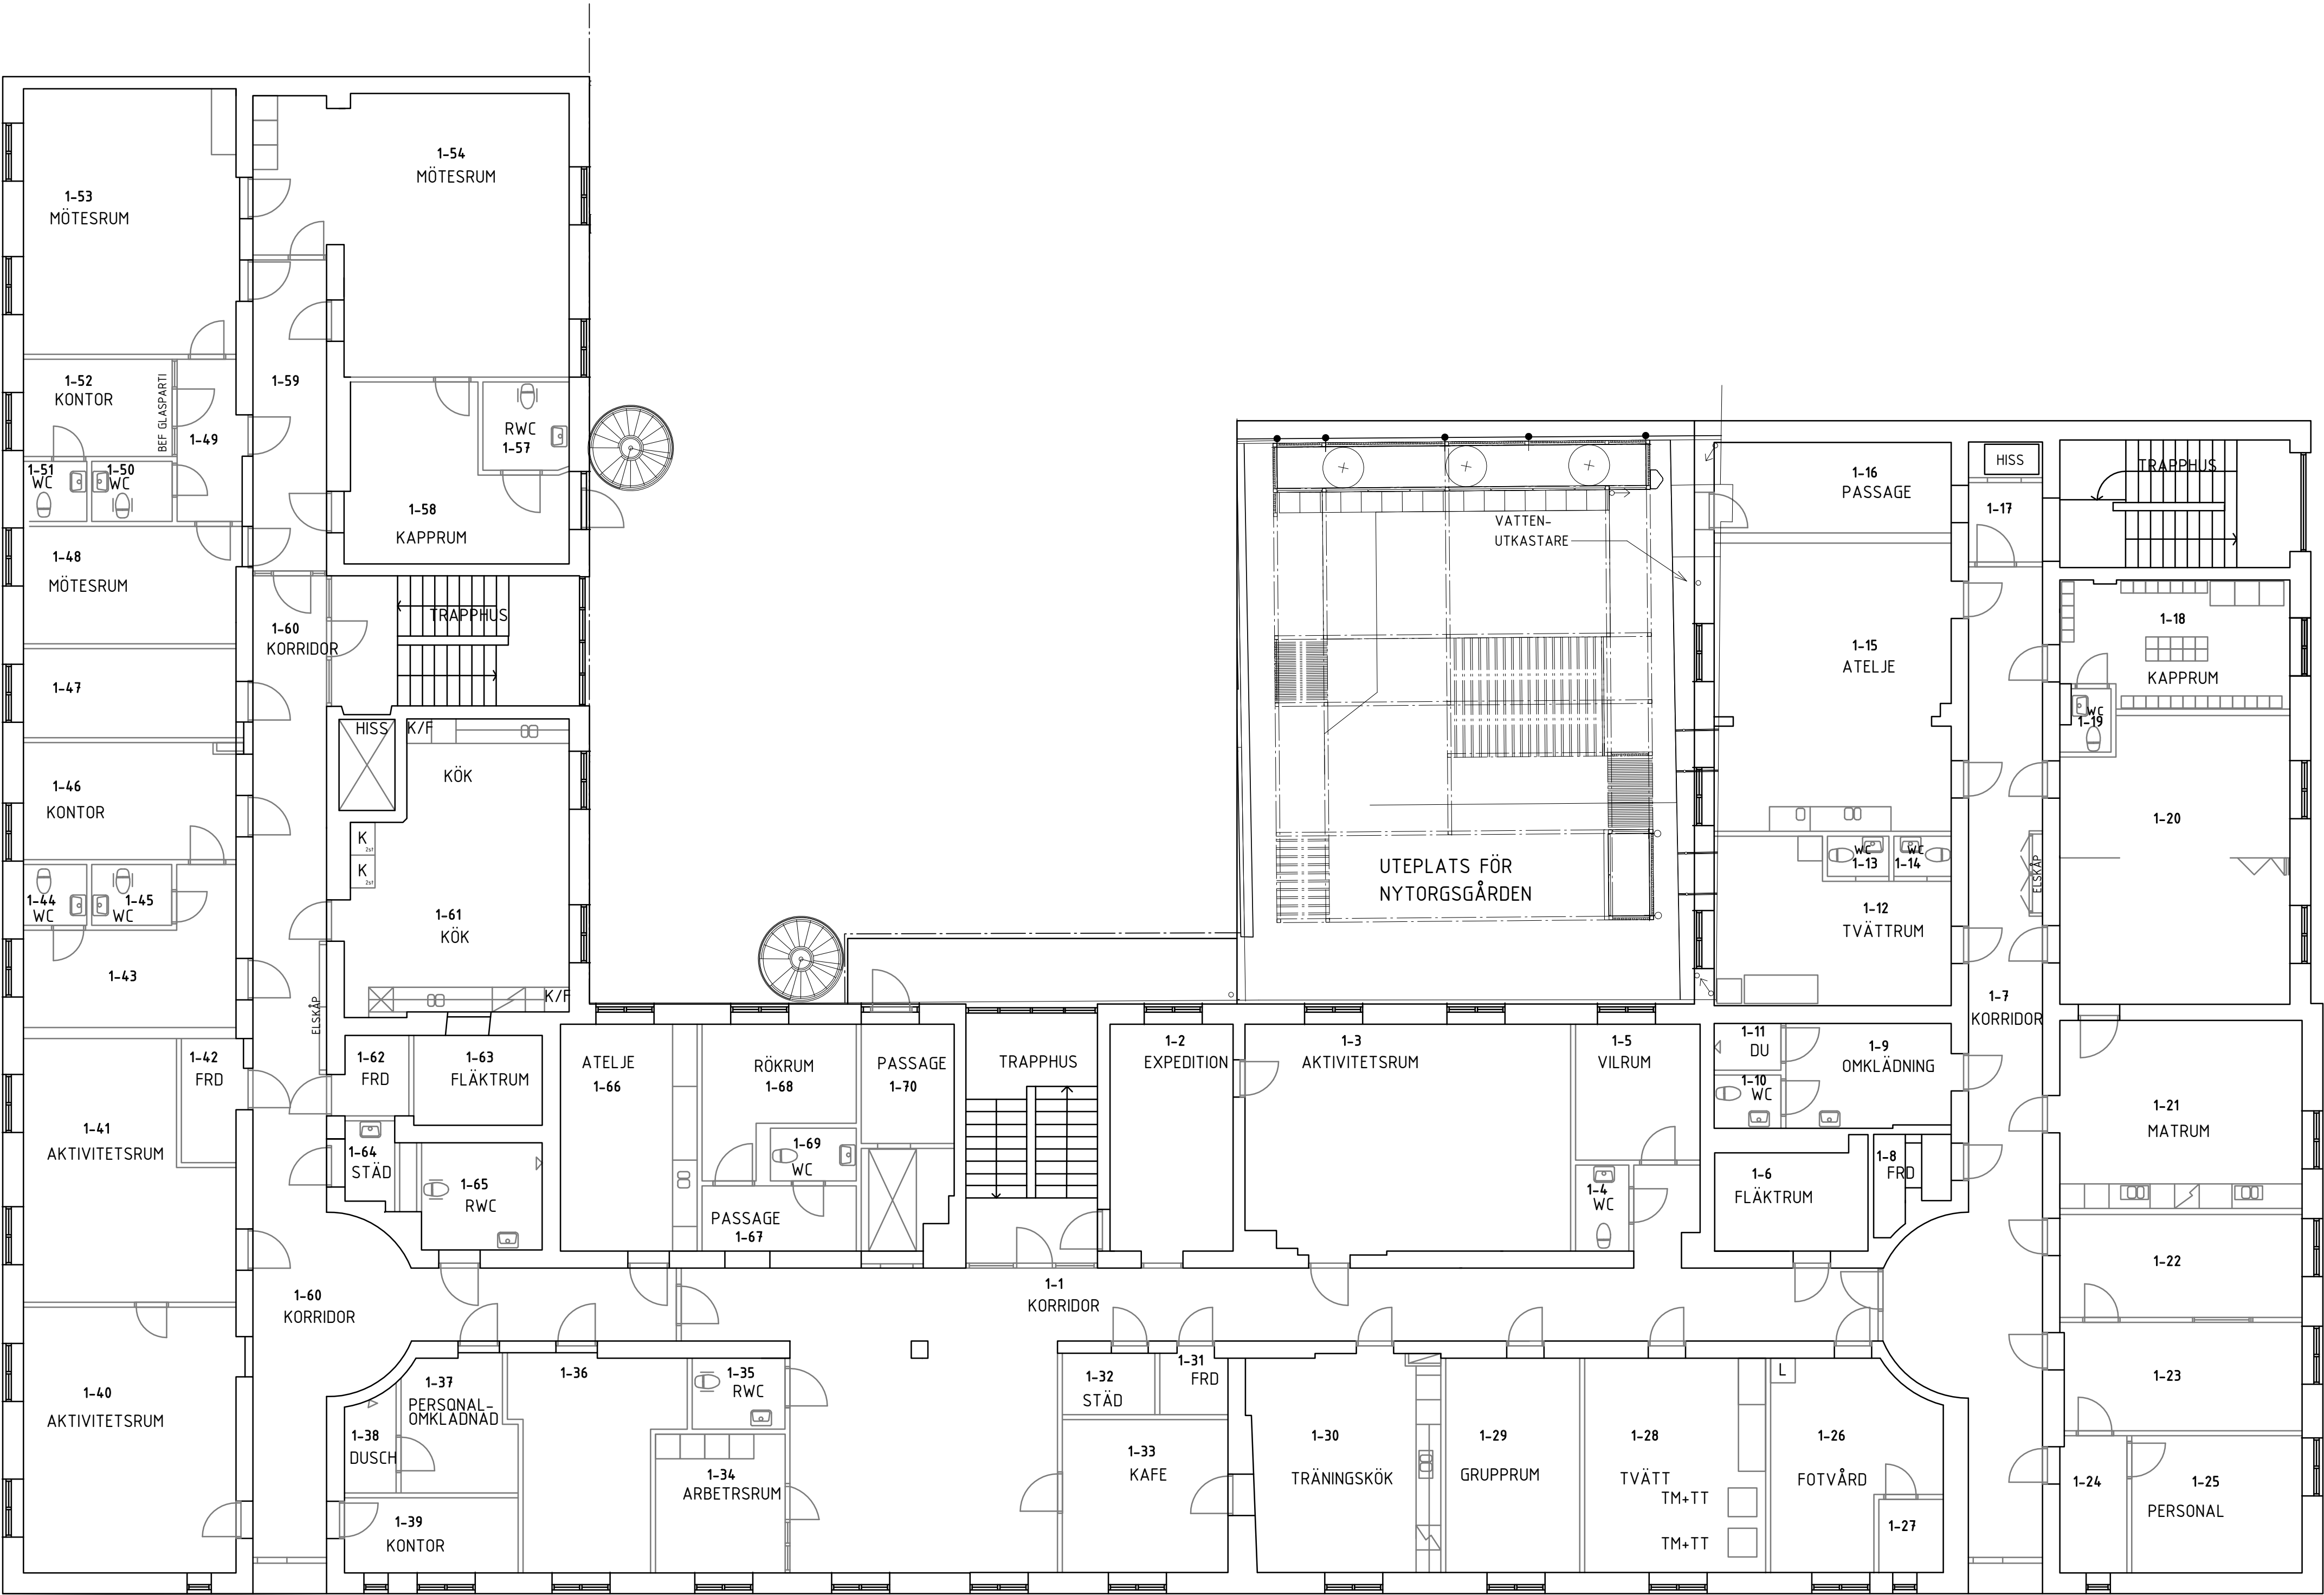

FÖRKLARINGAR

FÖRESKRIFTER


BRANDCELLSGRÄNSER EJ REDOVISADE PÅ DENNA RITNING.

HÄNVISNINGAR

SE A-40-0-090

BET	ÄNDRINGEN AVSER	DATUM	SIGN
-----	-----------------	-------	------

FÖRFRÅGNINGSUNDERLAG

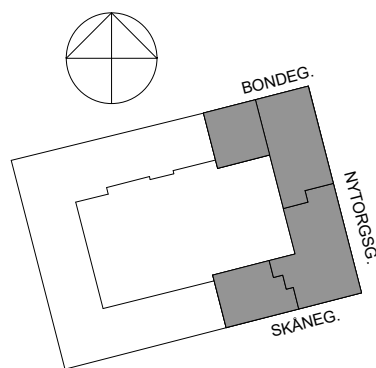

KV BONDEN MINDRE 14
SÖDERMALM, STOCKHOLM



✕	A	FOJAB	tel. 08-31 61 00
	E	INCOORD	tel. 08-622 20 00
	VVS	INCOORD	tel. 08-622 20 00
	SPR	INCOORD	tel. 08-622 20 00
	BR	BENGT DAHLGREN	tel. 08-452 62 40
	AK	PE TEKNIK & ARKITEKTUR	tel. 010-516 00 00

UPPDRAG NR	11715,0700	RITADYKONSTR. AV	MSG	HANDLÄGGARE	MSG
DATUM	2025-04-25	ANSVÄRIG	EVA OCKLUND HAAG		

NYTORGSGÅRDEN
PLAN 1, ÖVERSIKT

SKALA	AT 1:100 A3 1:200	NUMMER	A-40-0-110	BET	
-------	----------------------	--------	------------	-----	--