


FÖRKLARINGAR

FÖRESKRIFTER

HÄNVISNINGAR

SE A-40-0-090

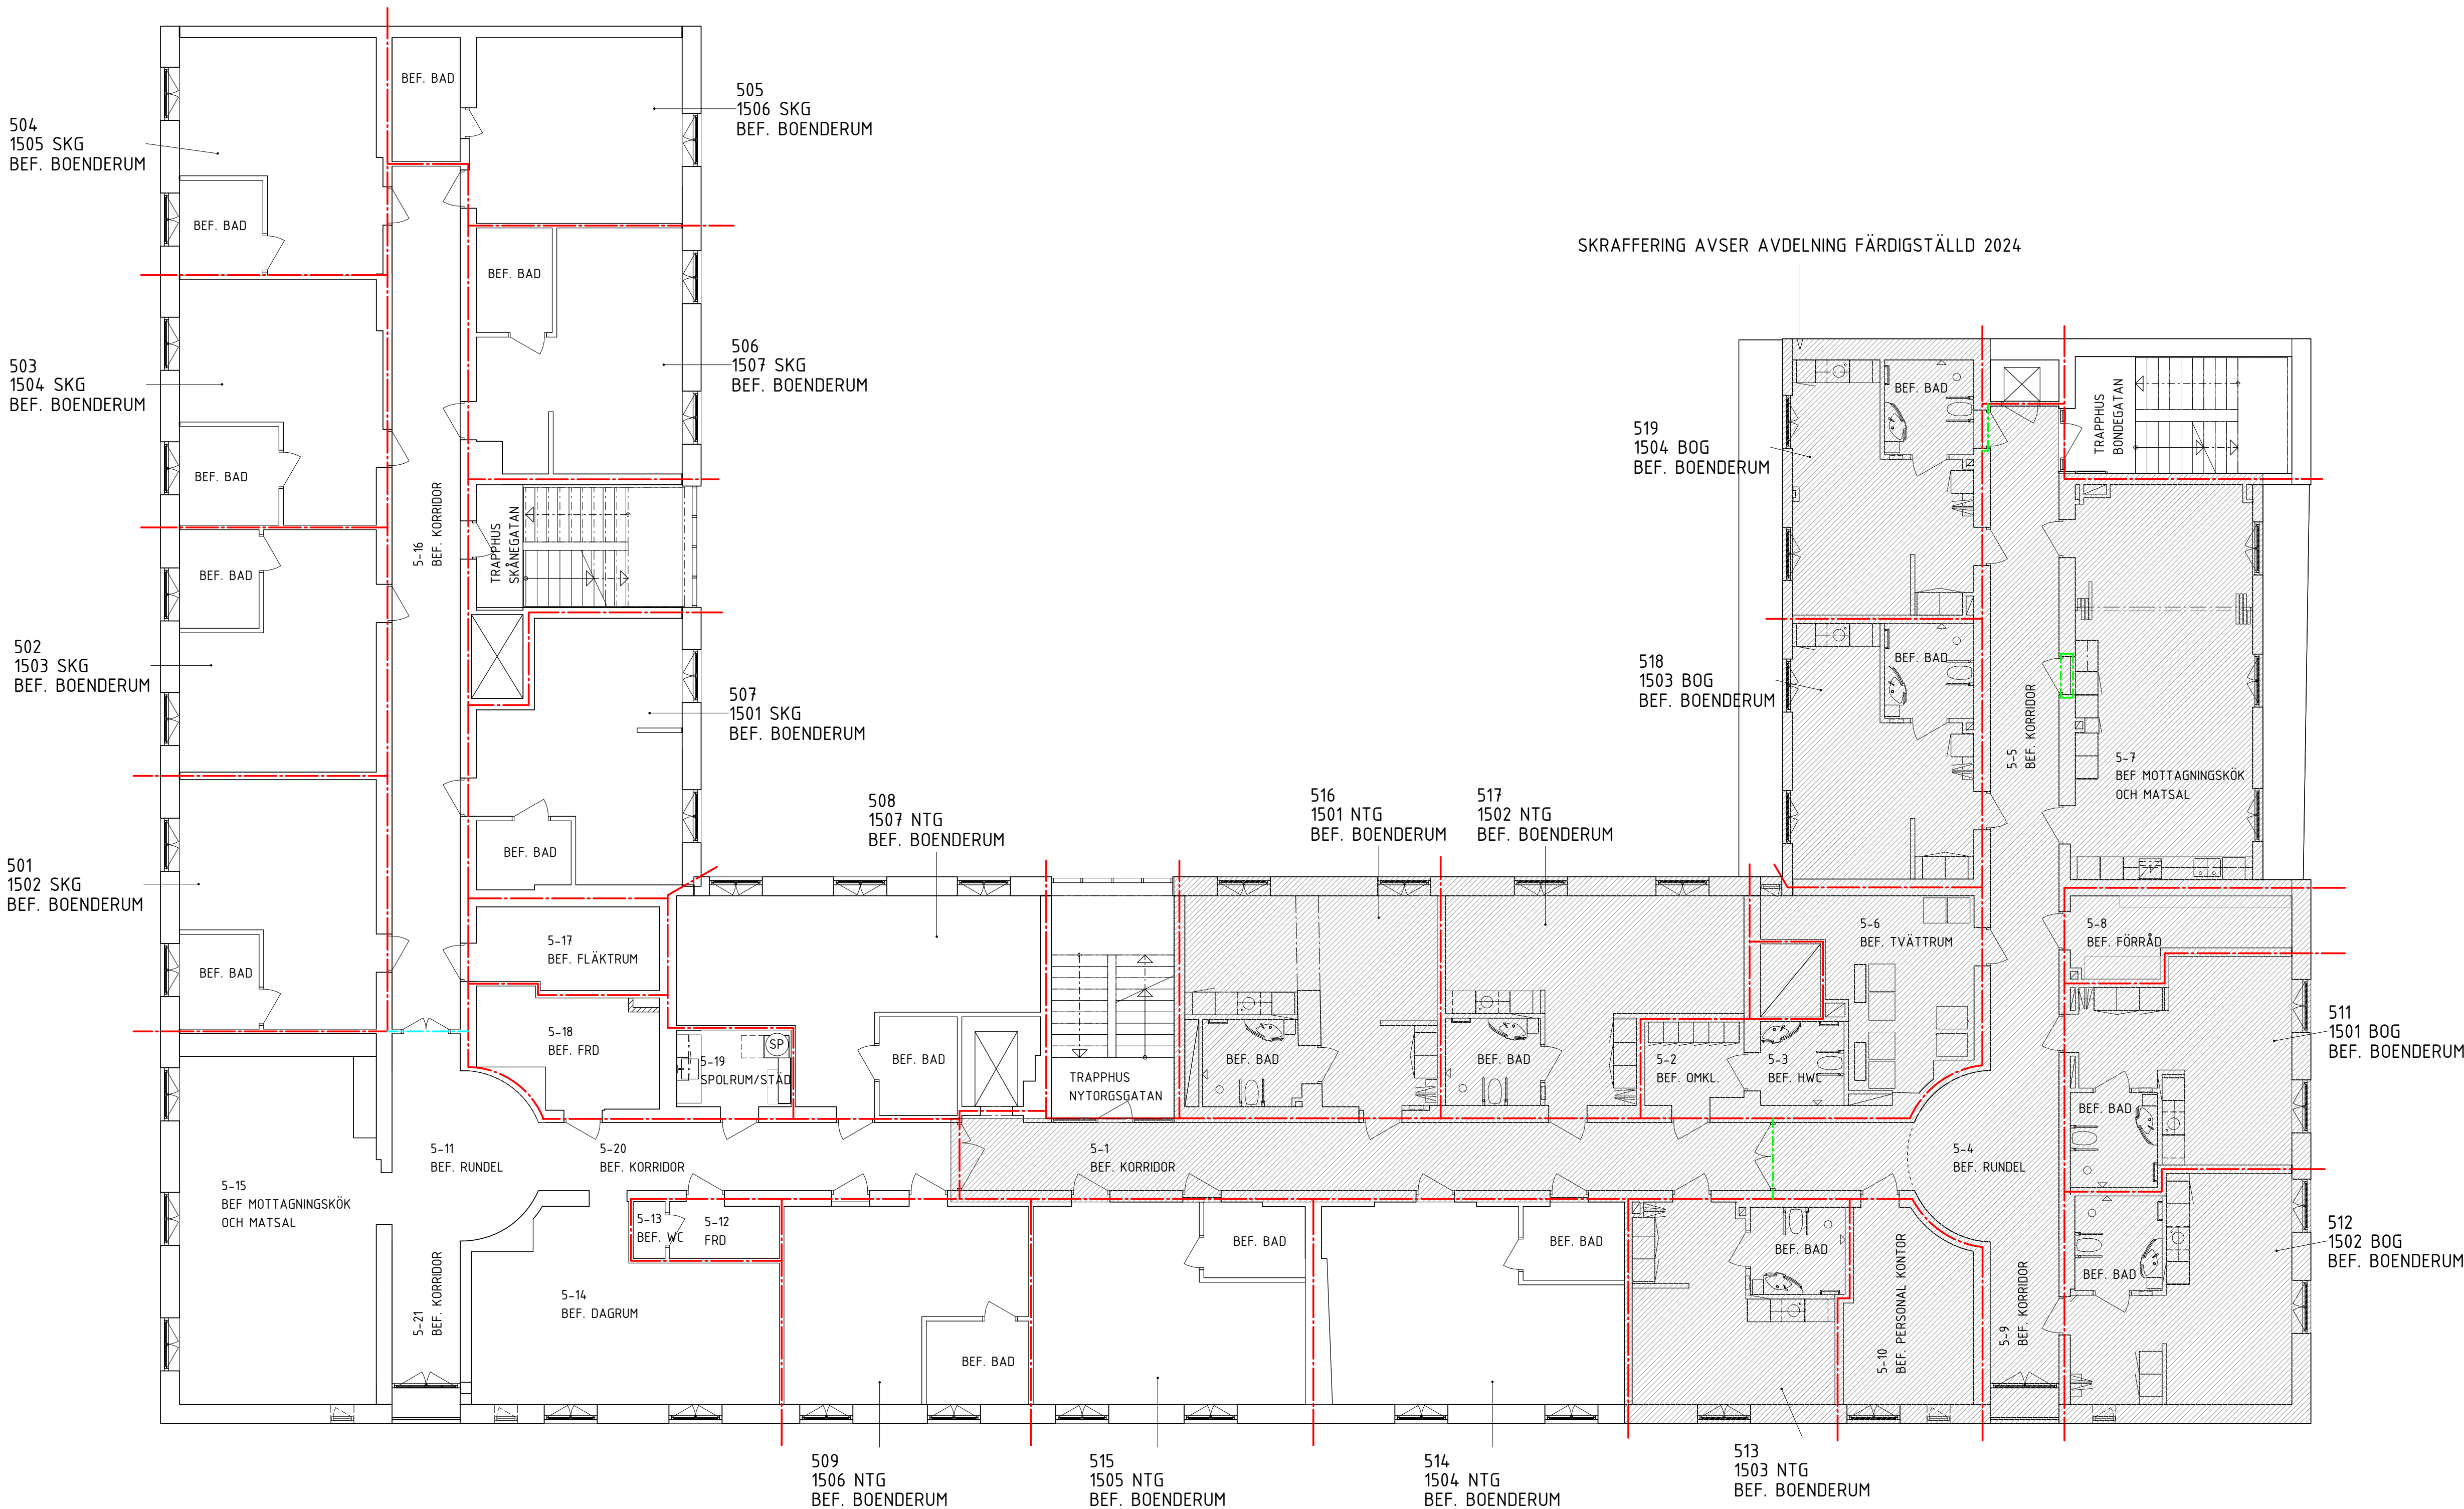

0 2 4 6 8 10 m

SKALA 1:100

BET	ÄNDRINGEN AVSER	DATUM	SIGN
FÖRFRÅGNINGSUNDERLAG			
KV BONDEN MINDRE 14 SÖDERMALM, STOCKHOLM			
X A	FOJAB	tel. 08-31 61 00	
E	INCOORD	tel. 08-622 20 00	
VVS	INCOORD	tel. 08-622 20 00	
SPR	INCOORD	tel. 08-622 20 00	
BR	BENGT DAHLGREN	tel. 08-452 62 40	
AK	PE TEKNIK & ARKITEKTUR	tel. 010-516 00 00	
UPPRÖP NR	11715,0700	MSG	MSG
DATUM	2025-04-25	ANSVARIG EVA OCKLUND HAAG	
NYTORGSGÅRDEN PLAN 5, ÖVERSIKT			
SKALA A1 1:100 A3 1:200	NUMMER A-40-0-150	BET	