

ALLMÄNNA FÖRESKRIFTER

ALLMÄNT
Nedanstående anvisningar gäller där ej annat anges på ritningar.
Mått på befintlig stomme ska kontrolleras på plats före tillverkning och montage. Entreprenören ska utföra och ansvara för all erforderlig inmätning och tillhandahålla erforderliga måttuppgifter till tillverkare, leverantörer etc. Avviker befintliga konstruktioner från det som angivits på ritningarna ska beställaren omgående underrättas.

GÄLLANDE BESTÄMMELSER
BBR 29
EKS 12
SS-EN 1990-1999 - Normativa standarder enligt respektive Eurokod
AMA ANLÄGGNING 23
AMA HUS 24
AFS 1999:3 Byggnads & Anläggningsarbete

SÄKERHETSKLASSER
Enligt EKS avdelning B, kap 0.

Stomstabiliserande bärverk: SK3
Pelare: SK3
Balkar: SK2
Bjälklag: SK2
Golv på mark: SK1


AVSEDD LIVSLÄNGD
Enligt SS-EN 1990 Tabell 2.1.
Bärverk i Sk 2 och 3:
Livslängdskategori 4 (50 år)

BRANDSKYDD
Enligt Brandskyddsbeskrivning daterad 2025-04-25
upprättad av BengtDahlgren AB


BETONG

Uppsågning av källargolv enligt V-handling


EXPONERINGSKLASSER
Platta på mark XC1

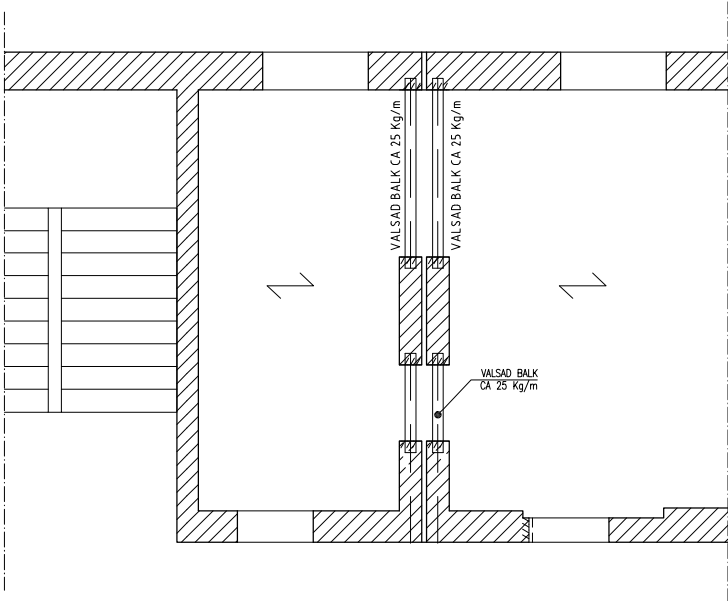

1 AVVÄXLING I GAMMAL FASTIGHETSGRÄNS
1:50

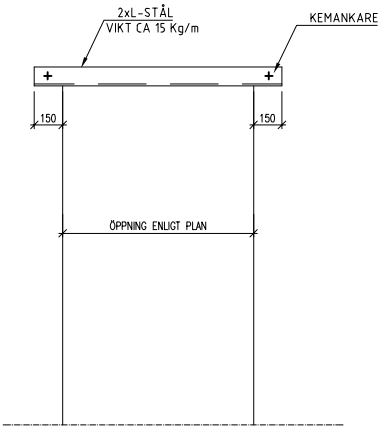

2 AVVÄXLING VID FÖRSTORAD RESP NY DÖRRÖPPNING
1:20

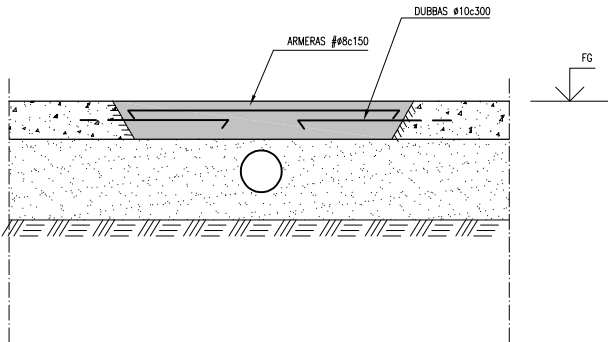

3 IGENGJUTNING PLATTA ÖVER LEDNING
1:10

BET	ÄNDRINGEN AVSER	DATUM	SIGN
FÖRFRÅGNINGSUNDERLAG			
KV BONDEN MINDRE 14 SÖDERMALM, STOCKHOLM			
<input checked="" type="checkbox"/>	K	BLG AB	tel. 0709-278931
<input type="checkbox"/>	A	FOJAB	tel. 08-31 61 00
<input type="checkbox"/>	E	INCOORD	tel. 08-622 20 00
<input type="checkbox"/>	VVS	INCOORD	tel. 08-622 20 00
<input type="checkbox"/>	SPR	INCOORD	tel. 08-622 20 00
<input type="checkbox"/>	BR	BENGT DAHLGREN	tel. 08-452 62 40
<input type="checkbox"/>	AK	PE TEKNIK & ARKITEKTUR	tel. 010-516 00 00
UPPDRAGS NR	0255	RITAD/KONSTR AV	BL
DATUM	20250425	ANSVARIG	BENGT LUNDBLAD
NYTORPSGÅRDEN FÖRESKRIFTER			
SKALA	NUMMER		BET
-	K-01.0-01		