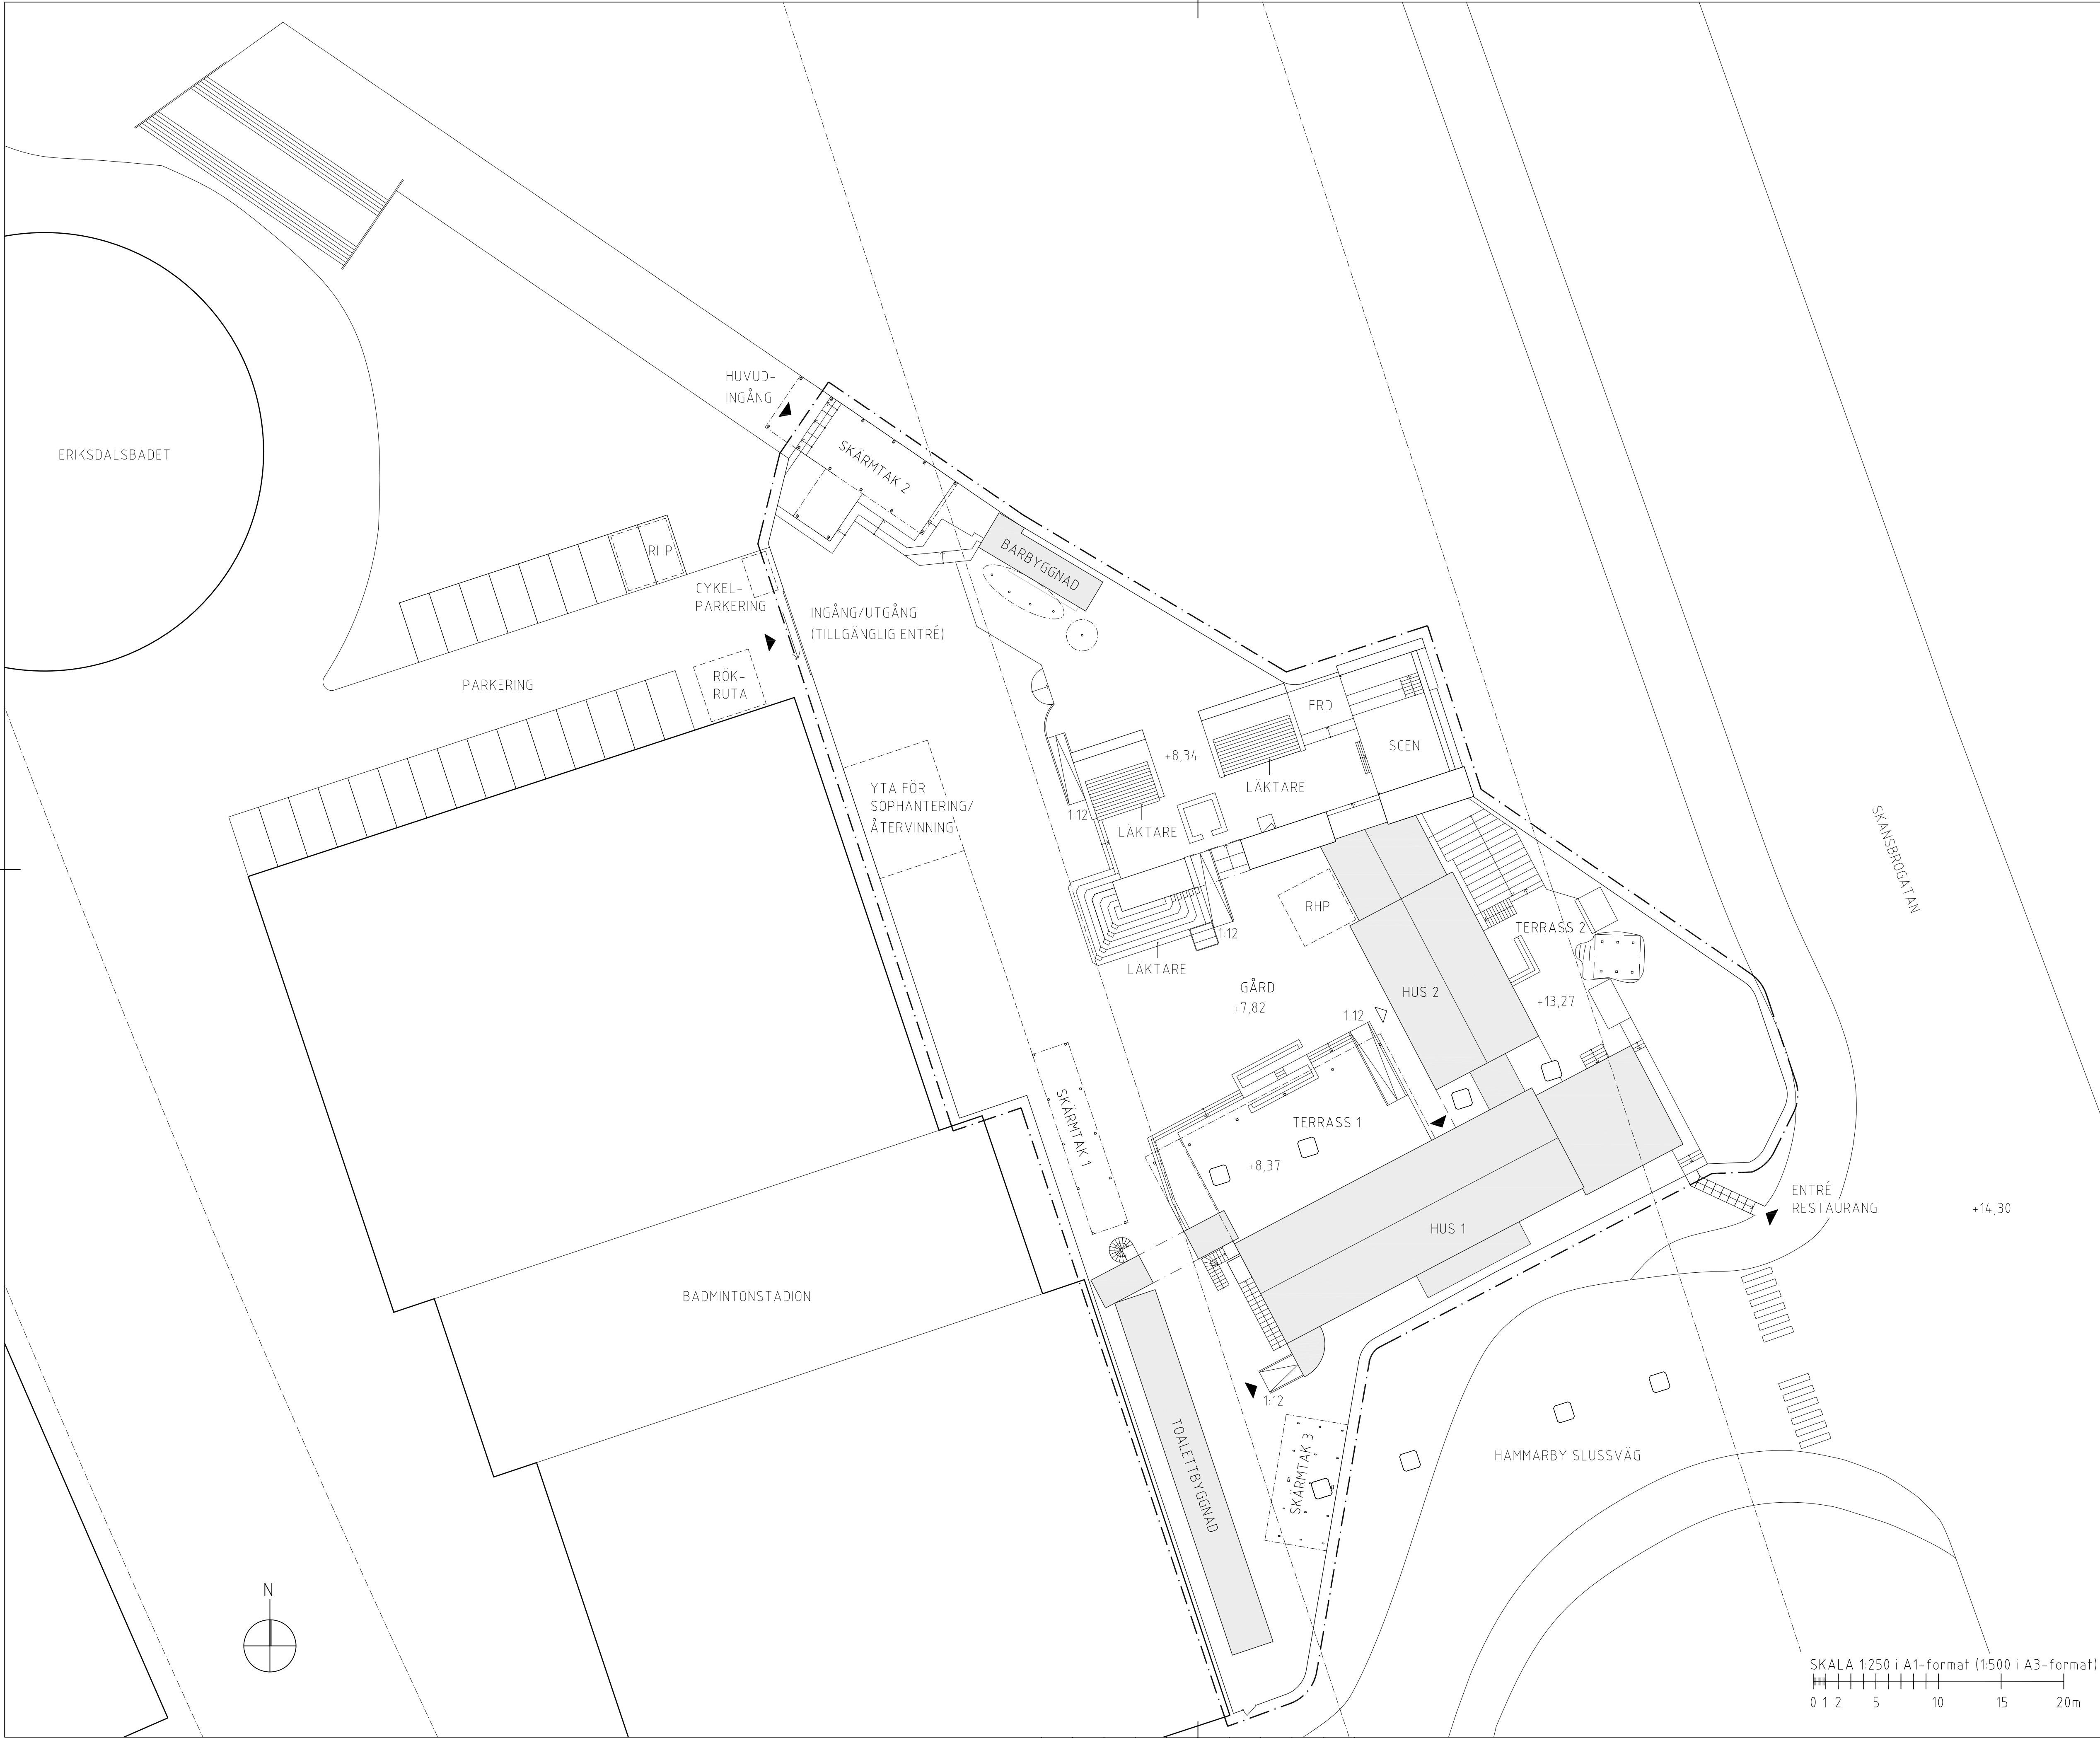


Inkom till Stockholms stadsbyggnadskontor - 2024-11-26, Dnr 2024-1797  
Till: Stockholms stadsbyggnadskontor, Besök, Lärare - Bilal - 2023-04-24, Hand: Mikael El Chennas



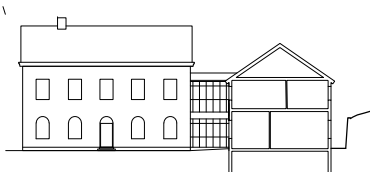
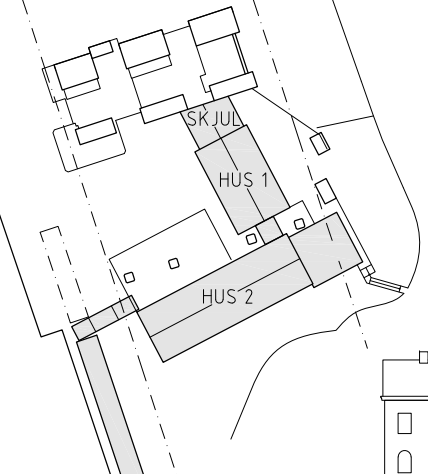
FÖRKLARINGAR  
RITNING AVSER BYGGLOV FÖR HUSET UNDER BRON.

PLUSHÖJDER ANGES I METER.

BYGGLOV AVSER  
ENTRÉ

FÖRESKRIFTER

HÄNVISNINGAR

|   |                          |               |                    |
|---|--------------------------|---------------|--------------------|
| BET   | ÄNDRINGEN AVSER          | DATUM         | SIGN               |
| BYGGLOVSHANDLING  |                          |               |                    |
| HUSET UNDER BRON  |                          |               |                    |
| <div></div> |                          |               |                    |
| A   | APPELL ARKITEKTKONTOR AB |               | tel: 08-410 212 80 |
| K   |                          |               |                    |
| AKUSTIK   |                          |               |                    |
| E   |                          |               |                    |
| VVS   |                          |               |                    |
| BR  |                          |               |                    |
|   |                          |               |                    |
| UPPDRAG NR  |                          | RITAD AV      | HANDLAGGARE        |
| 064-01  |                          | JO            | GA                 |
| DATUM   |                          | ANSVARIG      |                    |
| 2024-11-08  |                          | GA            |                    |
| HUSET UNDER BRON<br>HAMMARBY SLUSSVÄG 2<br>SITUATIONSPLAN   |                          |               |                    |
| SKALA A1  | A3                       | RITINGSNUMMER | BET                |
| 1:250   | 1:500                    | A-01.1-01     |                    |

SKALA 1:250 i A1-format (1:500 i A3-format)  
0 1 2 5 10 15 20m

2024-11-12, 11:31, A-01.1-01.DWG