

FÖRKLARINGAR

RITNING AVSER BYGGLOV FÖR HUSET UNDER BRON.

MÅTT ANGES I MILLIMETER.

PLUSHÖJDER ANGES I METER.




FÖRESKRIFTER

HÄNVISNINGAR

BET	ÄNDRINGEN AVSER	DATUM	SIGN
-----	-----------------	-------	------

BYGGLOVSHANDLING

HUSET UNDER BRON

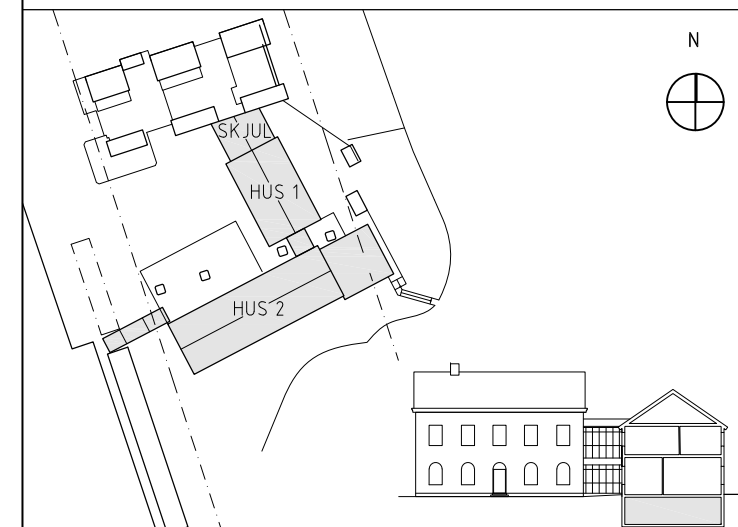

A	APPELL ARKITEKTKONTOR AB	tel: 08-410 212 80
---	--------------------------	--------------------

K	
---	--

AKUSTIK	
---------	--

E	
---	--

VVS	
-----	--

BR	
----	--

--	--

UPPDRAG NR	RITAD AV	HANDLAGGARE
------------	----------	-------------

064-01	JO	GA
--------	----	----

DATUM	ANSVARIG
-------	----------

2024-11-08	GA
------------	----

HUSET UNDER BRON

HAMMARBY SLUSSVÄG 2

BEFINTLIGA PLANER

KÄLLARVÅNING


SKALA A1 A3	RITINGSNUMMER	BET
-------------	---------------	-----

1:100 1:200	A-4.0.1-01	
-------------	------------	--


SKALA 1:100 i A1-format (1:200 i A3-format)



KÄLLARVÅNING

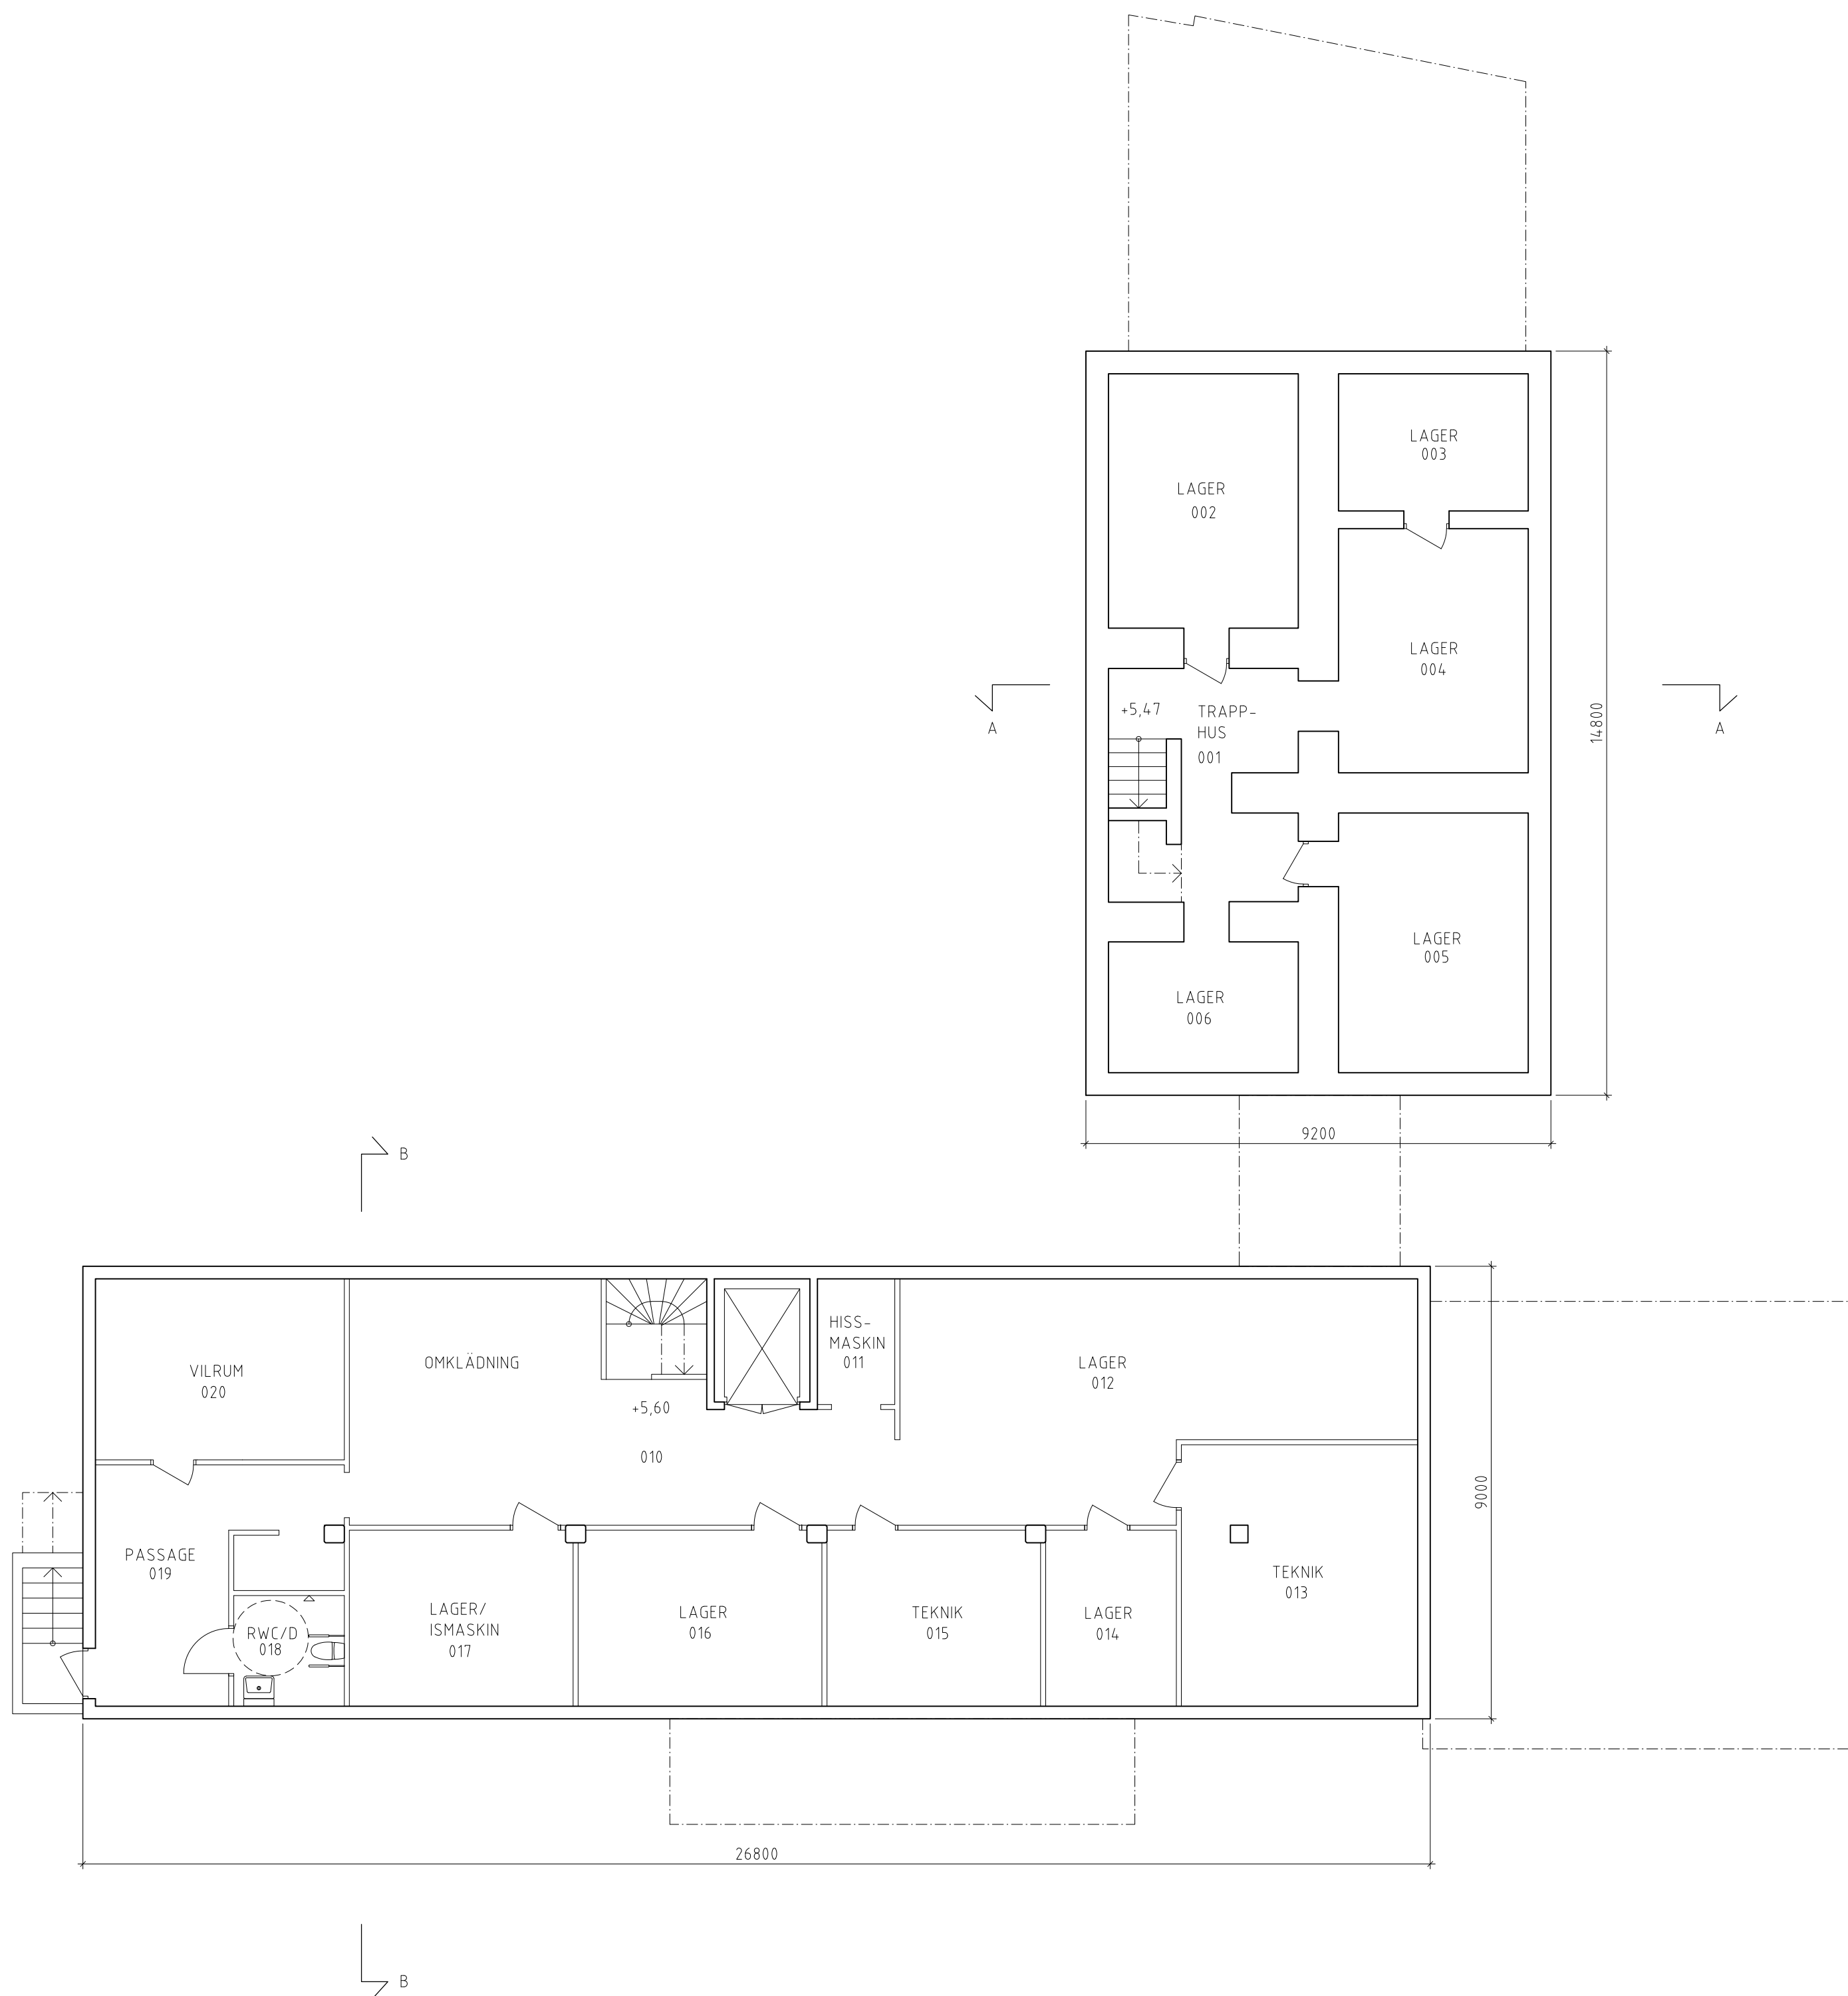

2024-11-12, 11:32, A-4.0.1-01DWG

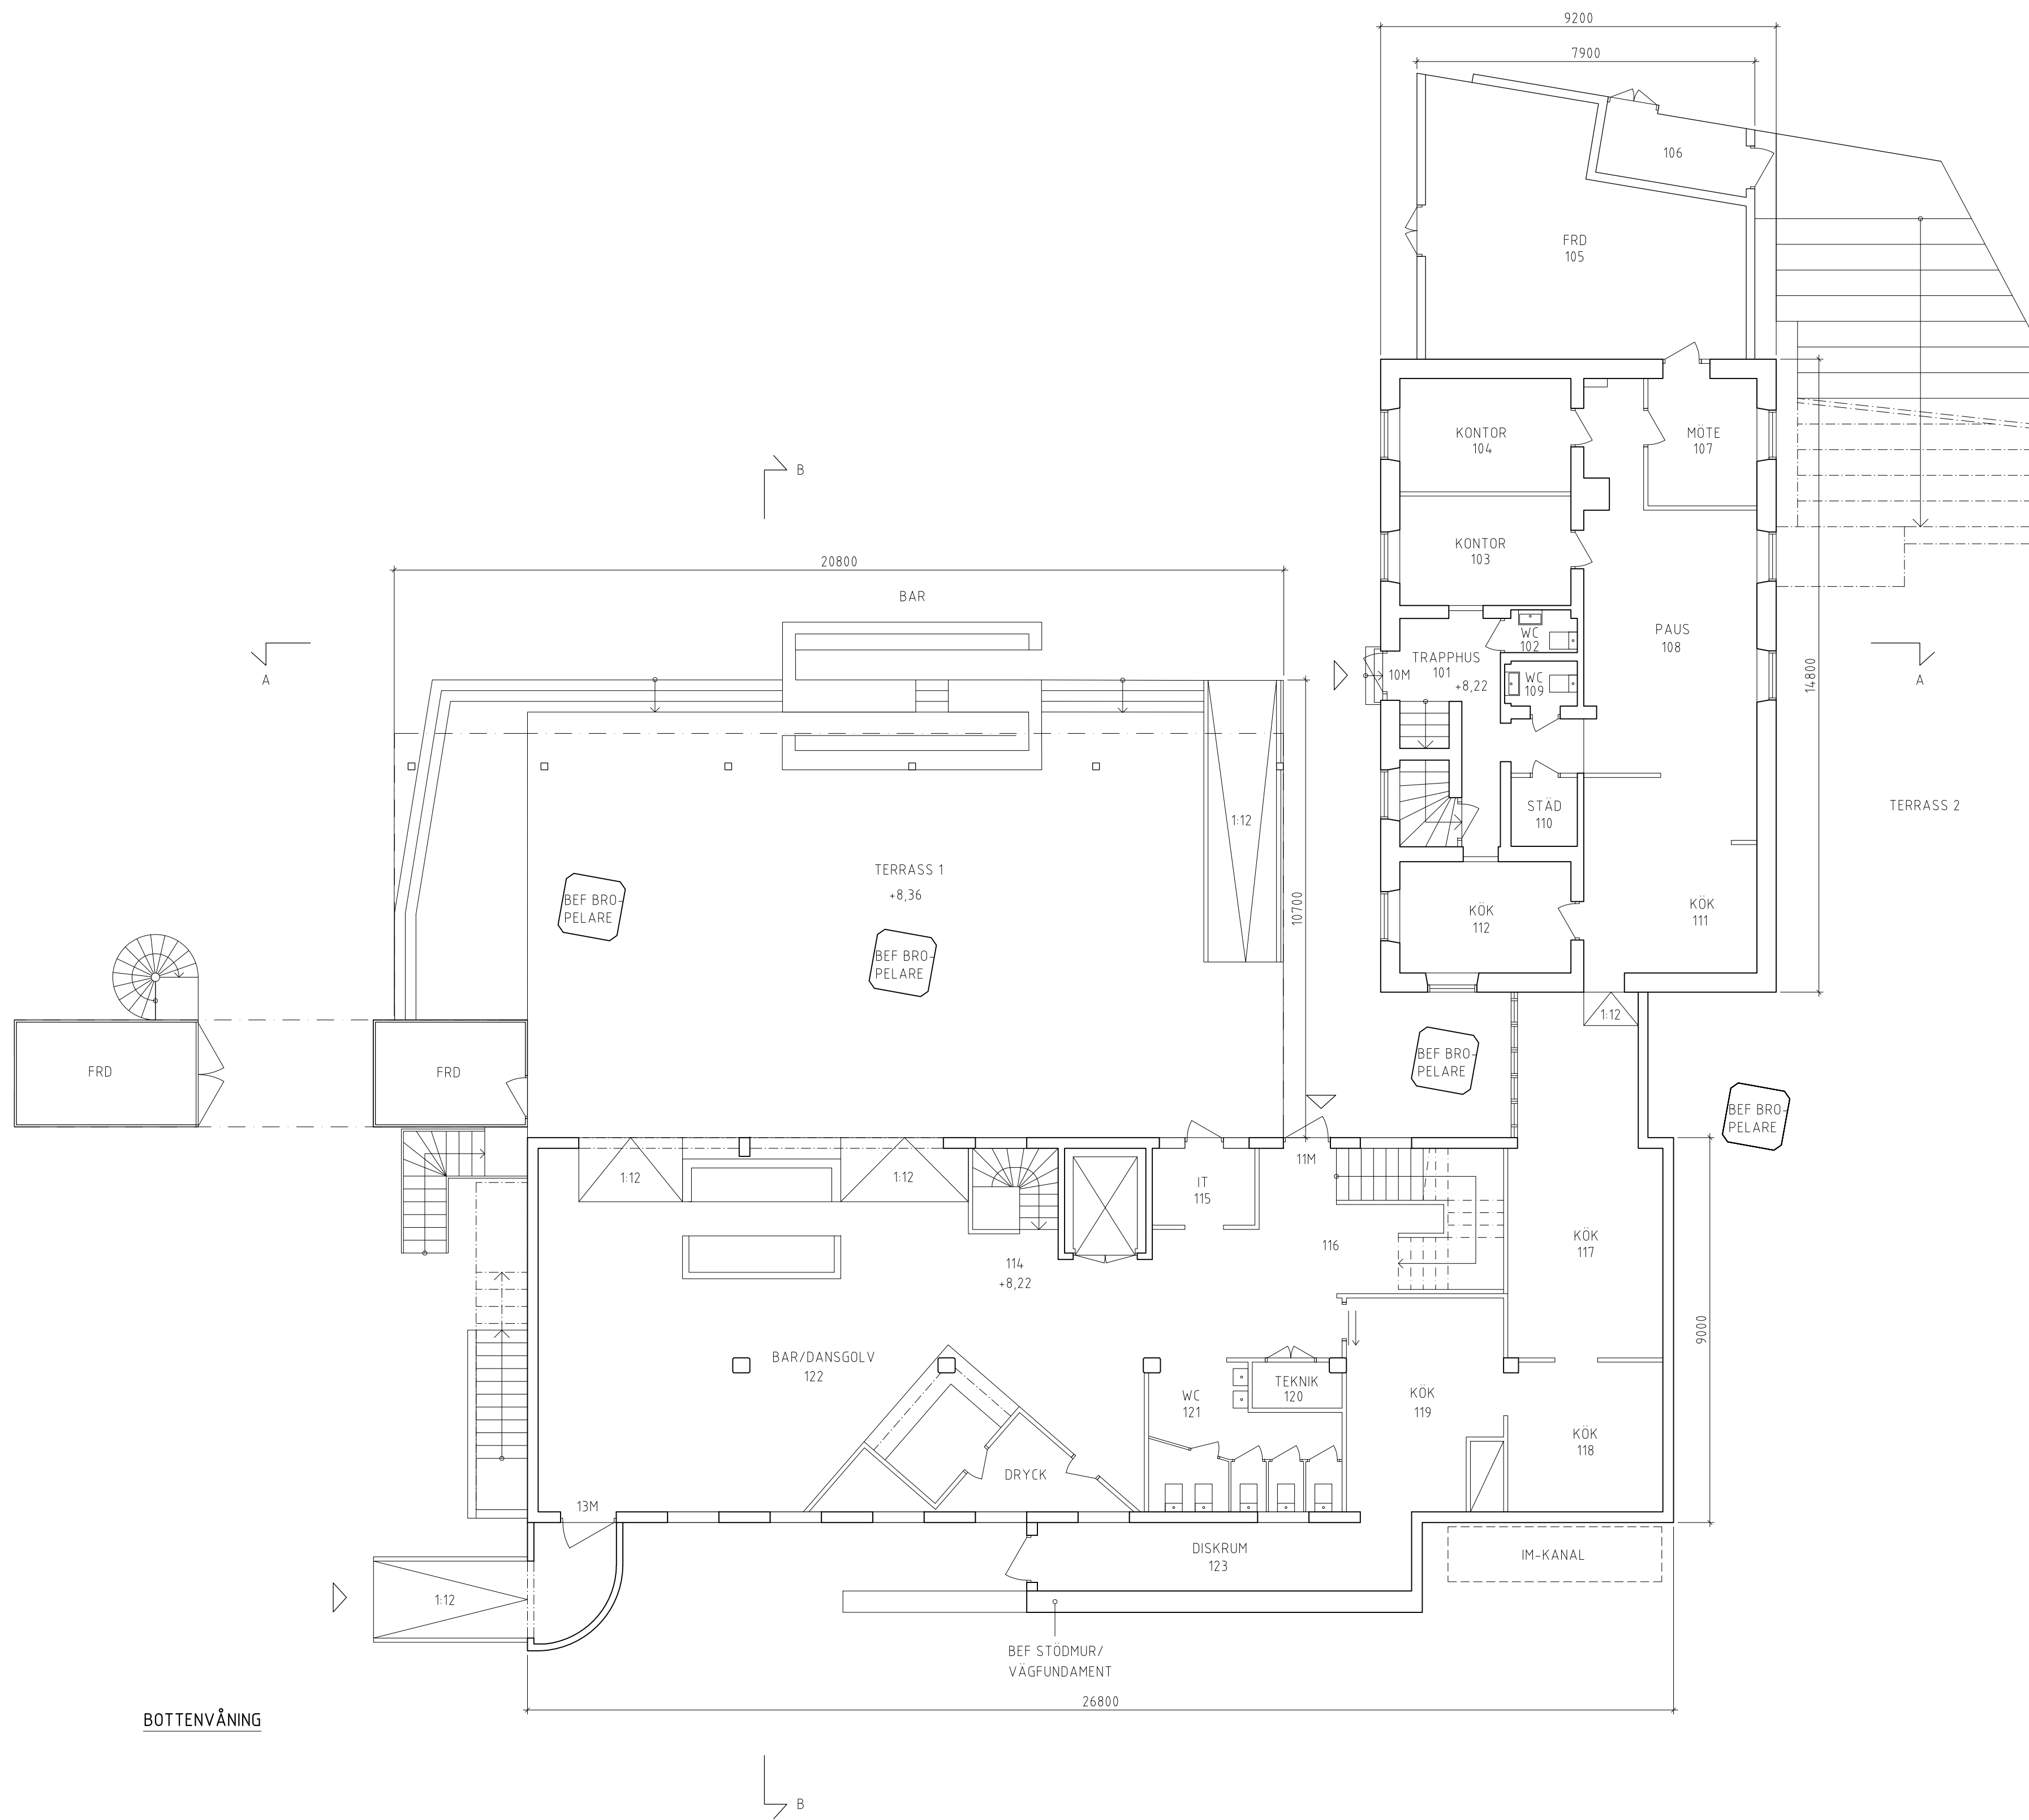

FÖRKLARINGAR
RITNING AVSER BYGGLOV FÖR HUSET UNDER BRON.

MÅTT ANGES I MILLIMETER.

PLUSHÖJDER ANGES I METER.



ENTRÉ



RULLSTOLSVÄNDMÅTT 1500mm


FÖRESKRIFTER

HÄNVISNINGAR

BET	ÄNDRINGEN AVSER	DATUM	SIGN
-----	-----------------	-------	------

BYGGLOVSHANDLING

HUSET UNDER BRON

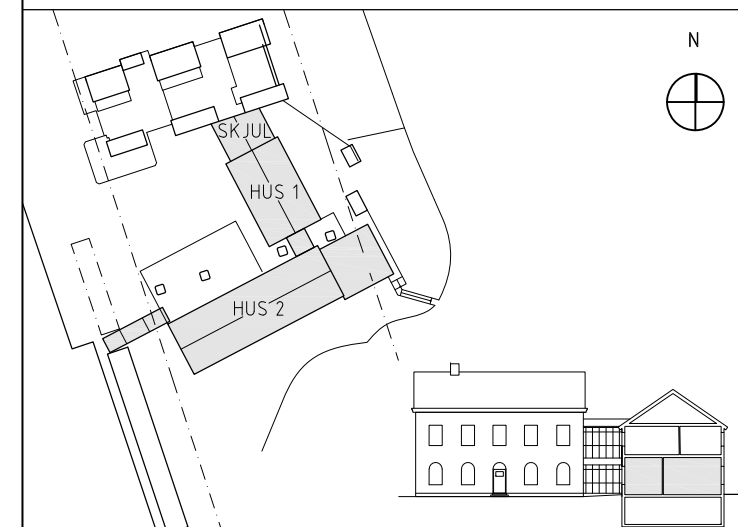

A	APPELL ARKITEKTKONTOR AB	tel: 08-410 212 80
---	--------------------------	--------------------

K	
---	--

AKUSTIK	
---------	--

E	
---	--

VVS	
-----	--

BR	
----	--

UPPDRAG NR	RITAD AV	HANDLAGGARE
------------	----------	-------------

064-01	JO	GA
--------	----	----

DATUM	ANSVARIG
-------	----------

2024-11-08	GA
------------	----

HUSET UNDER BRON

HAMMARBY SLUSSVÄG 2

BEFINTLIGA PLANER

BOTTENVÅNING

SKALA AT	A3	RITINGSNUMMER	BET
----------	----	---------------	-----

1:100	1:200	A-4.0.1-02	
-------	-------	------------	--

SKALA 1:100 i A1-format (1:200 i A3-format)



2024-11-12, 11:32, A-4.0.1-02.DWG

FÖRKLARINGAR
RITNING AVSER BYGGLOV FÖR HUSET UNDER BRON

MÅTT ANGES I MILLIMETER.

PLUSHÖJDER ANGES I METER.

- ENTRÉ
- RULLSTOLSVÄNDMÅTT 1500mm


FÖRESKRIFTER

HÄNVISNINGAR

BET	ÄNDRINGEN AVSER	DATUM	SIGN
-----	-----------------	-------	------

BYGGLOVSHANDLING

HUSET UNDER BRON

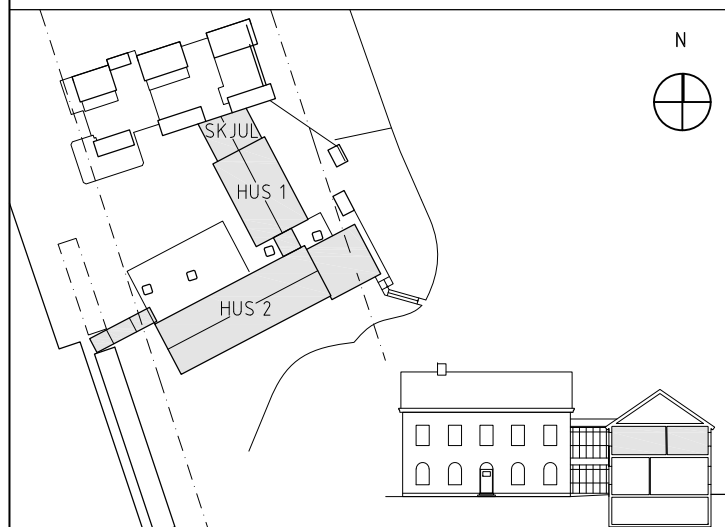

A	APPELL ARKITEKTKONTOR AB	tel: 08-410 212 80
---	--------------------------	--------------------

K	
---	--

AKUSTIK	
---------	--

E	
---	--

VVS	
-----	--

BR	
----	--


UPPDRAG NR	RITAD AV	HANDLAGGARE
064-01	JO	GA
DATUM	ANSVARIG	
2024-11-08	GA	

HUSET UNDER BRON
HAMMARBY SLUSSVÄG 2
BEFINTLIGA PLANER
PLAN 1 TR

SKALA A1	A3	RITINGSNUMMER	BET
1:50	1:100	A-4.0.1-03	

2024-11-12, 16:57, A-4.0.1-03.DWG

Inkom till Stockholms stadsbyggnadskontor - 2024-11-28. Dnr 2024-1797.
Till: Stockholms stadsbyggnadskontoret, Lönnebod - Bilag - 2024-04-24. Hand: Mikael El Chennas

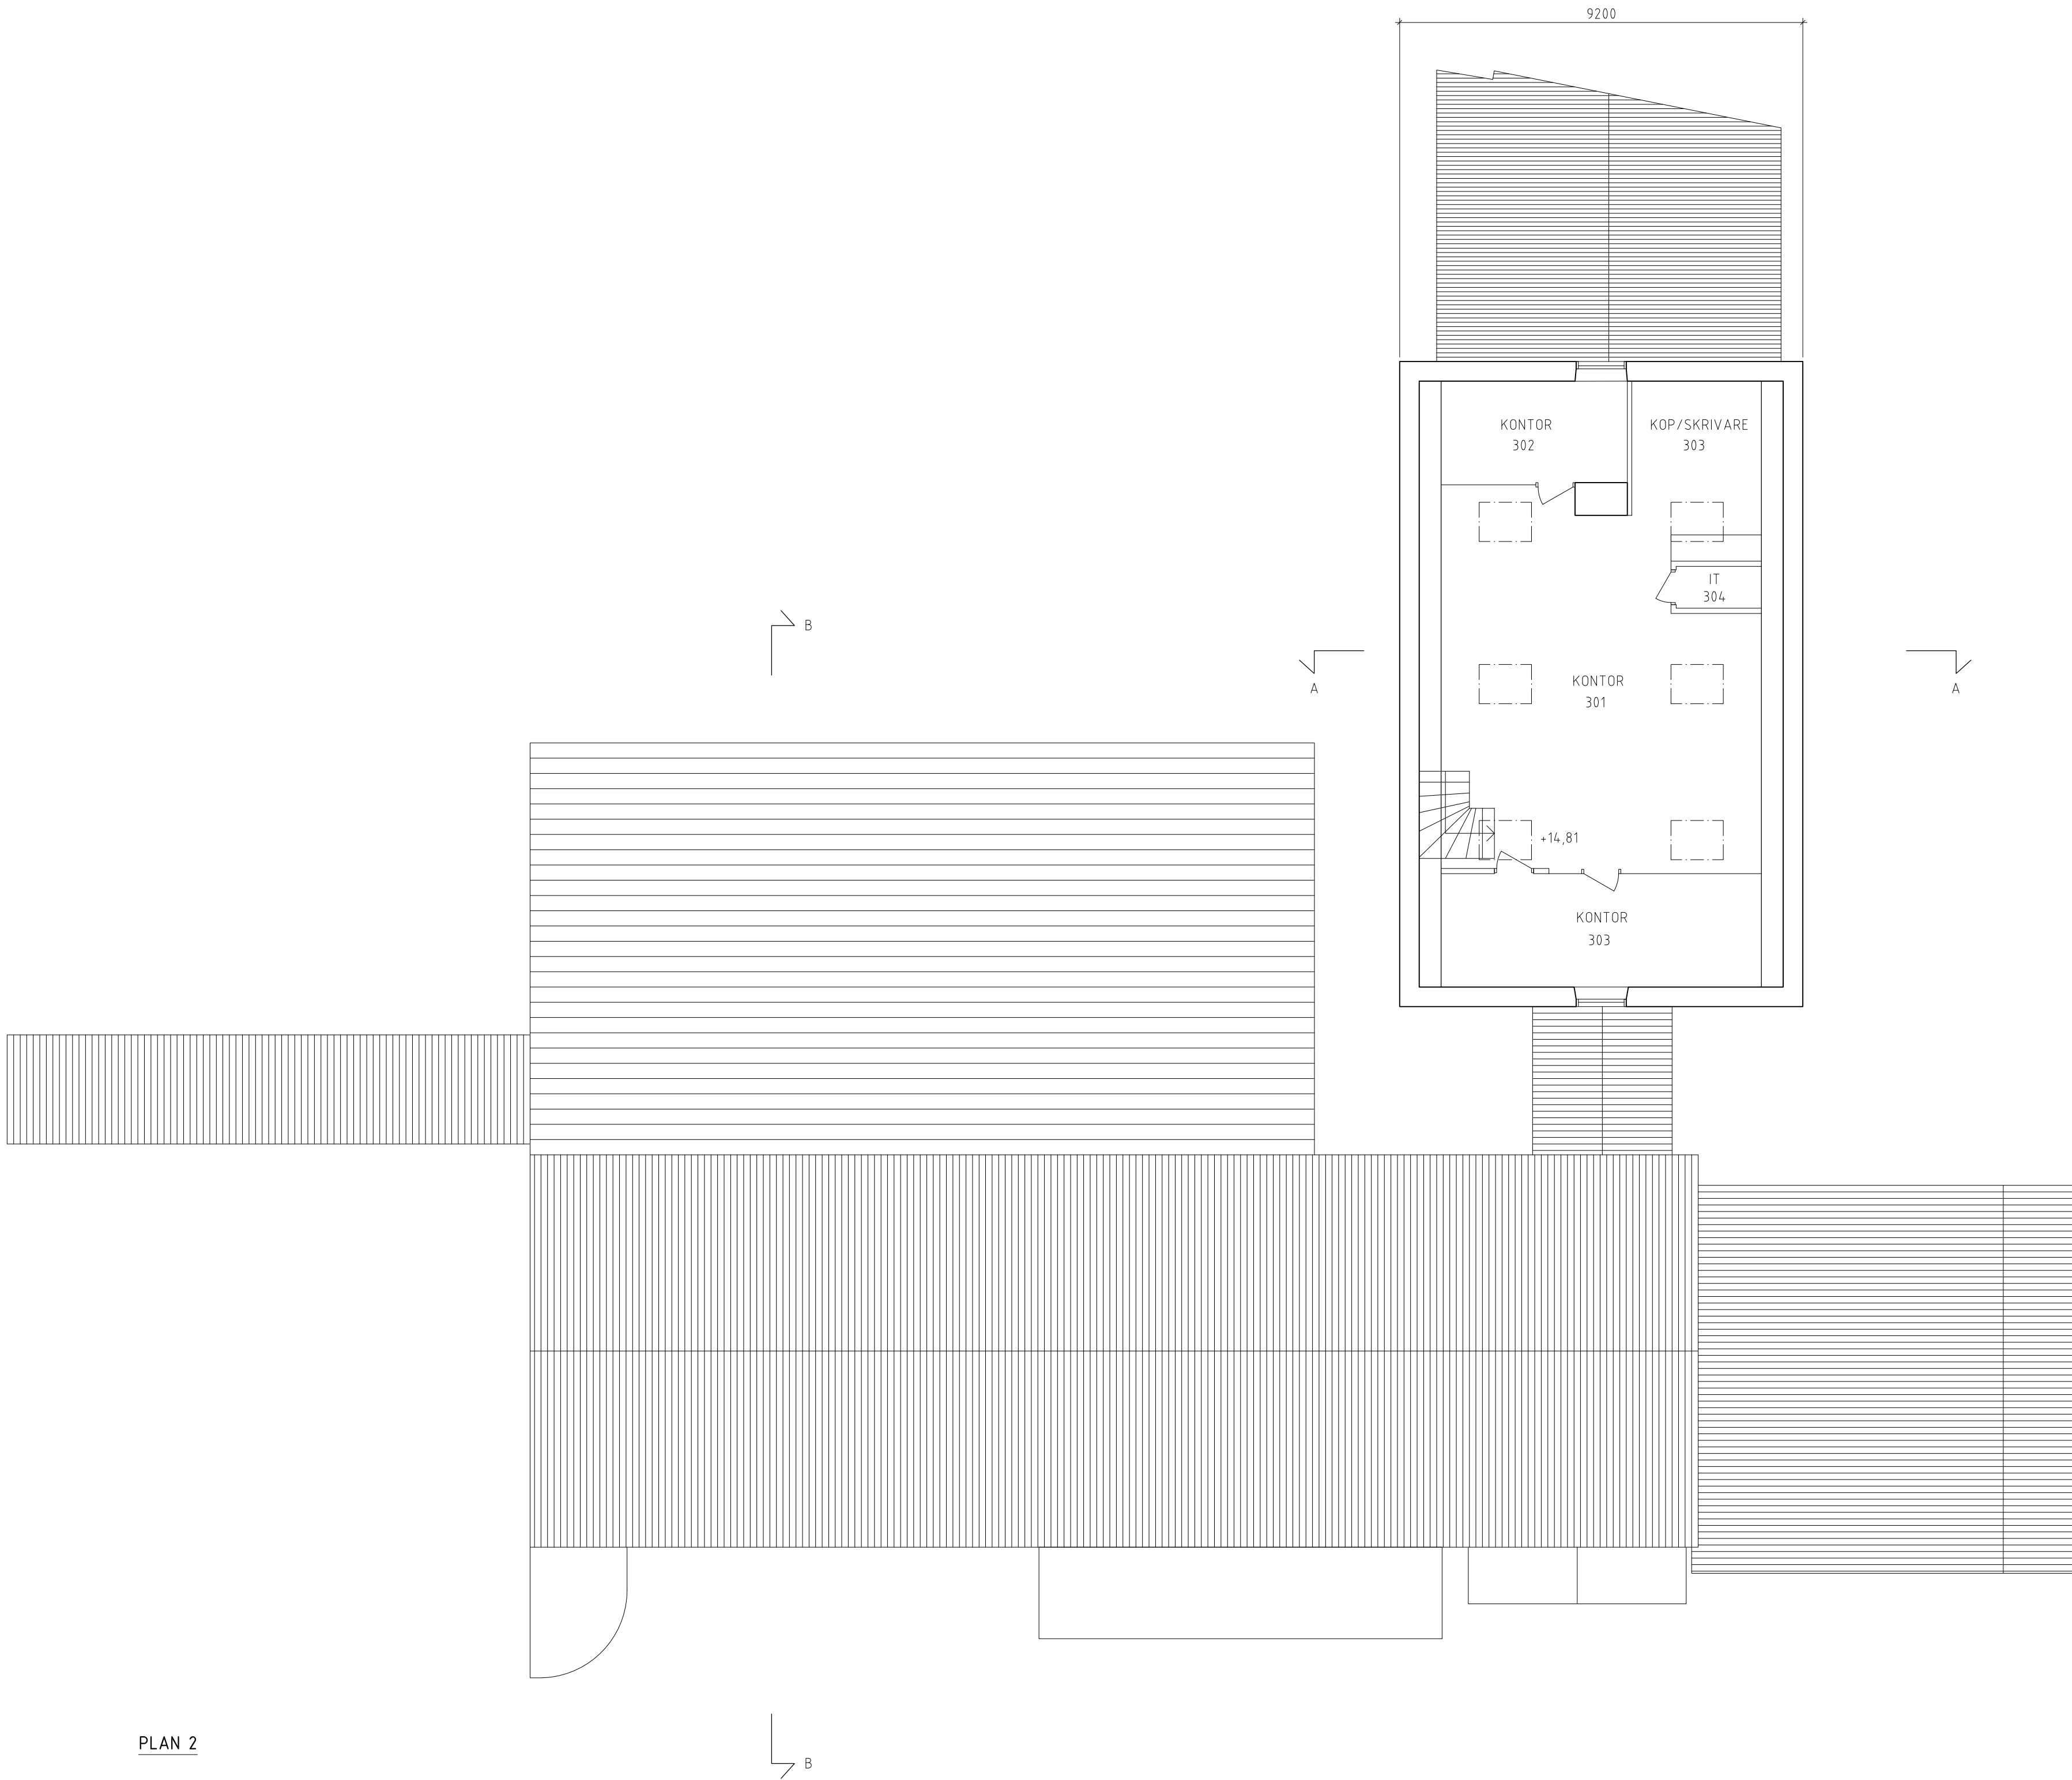

FÖRKLARINGAR

RITNING AVSER BYGGLOV FÖR HUSET UNDER BRON.

MÅTT ANGES I MILLIMETER.

PLUSHÖJDER ANGES I METER.



ENTRÉ



RULLSTOLSVÄNDMÅTT 1500mm


FÖRESKRIFTER

HÄNVISNINGAR

BET	ÄNDRINGEN AVSER	DATUM	SIGN
-----	-----------------	-------	------

BYGGLOVSHANDLING

HUSET UNDER BRON

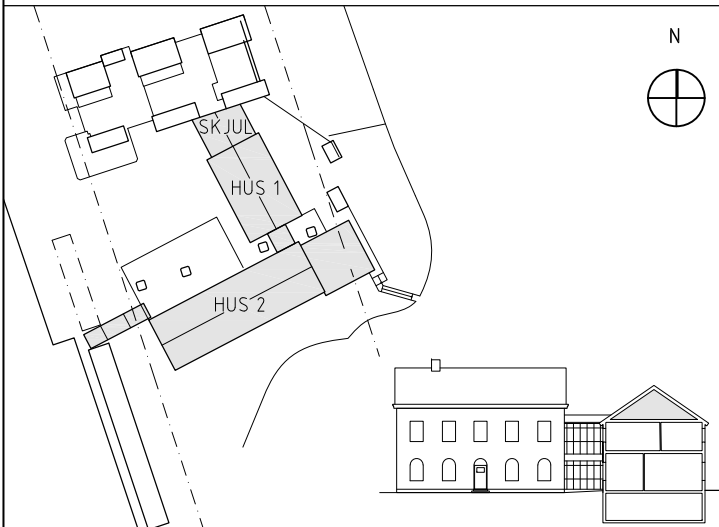

A	APPELL ARKITEKTKONTOR AB	tel: 08-410 212 80
---	--------------------------	--------------------

K	
---	--

AKUSTIK	
---------	--

E	
---	--

VVS	
-----	--

BR	
----	--

--	--

UPPDRAG NR	RITAD AV	HANDLAGGARE
------------	----------	-------------

064-01	JO	GA
--------	----	----

DATUM	ANSVARIG
-------	----------

2024-11-08	GA
------------	----

HUSET UNDER BRON

HAMMARBY SLUSSVÄG 2


BEFINTLIGA PLANER

PLAN 2 TR

SKALA A1	A3	RITINGSNUMMER	BET
----------	----	---------------	-----

1:50	1:100	A-4.0.1-04	
------	-------	------------	--

SKALA 1:50 i A1-format (1:100 i A3-format)

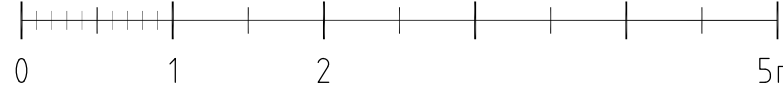

2024-11-12, 11:33, A-4.0.1-04.DWG