




SEKTION A-A



SEKTION B-B

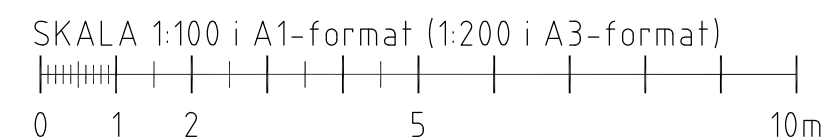

FÖRKLARINGAR

RITNING AVSER BYGGLOV FÖR Huset UNDER BRON.

MÅTT ANGES I MILLIMETER.

PLUSHÖJDER ANGES I METER.

FM = FÄRDIG MARK


FÖRESKRIFTER

HÄNVISNINGAR

BET	ÄNDRINGEN AVSER	DATUM	SIGN
-----	-----------------	-------	------

BYGGLOVSHANDLING

Huset UNDER BRON

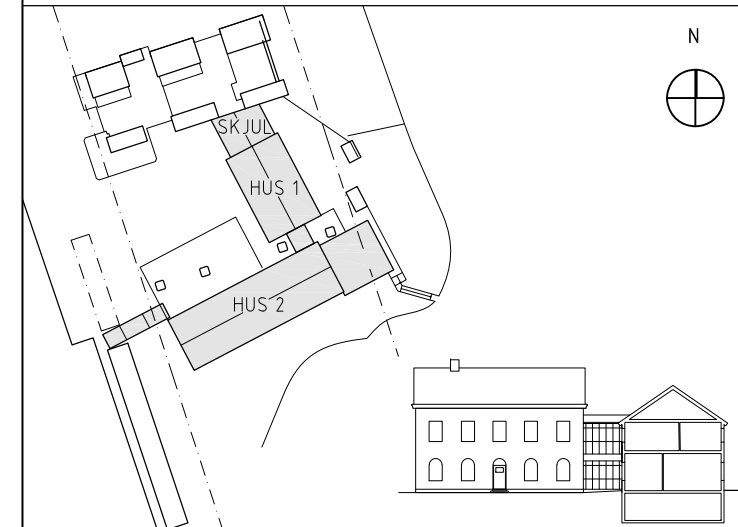

A	APPELL ARKITEKTKONTOR AB	tel: 08-410 212 80
---	--------------------------	--------------------

K	
AKUSTIK	
E	
VVS	
BR	

UPPDRAG NR	RITAD AV	HANDLAGGARE
064-01	JO	GA
DATUM	ANSVARIG	
2024-11-08	GA	

Huset UNDER BRON
HAMMARBY SLUSSVÄG 2
SEKTIONER
SEKTION A-A OCH SEKTION B-B

SKALA A1 A3	RITINGSNUMMER	BET
1:100 1:200	A-40.2-01	