


FÖRKLARINGAR

FÖRESKRIFTER


HÄNVISNINGAR

SE A-40-0-090

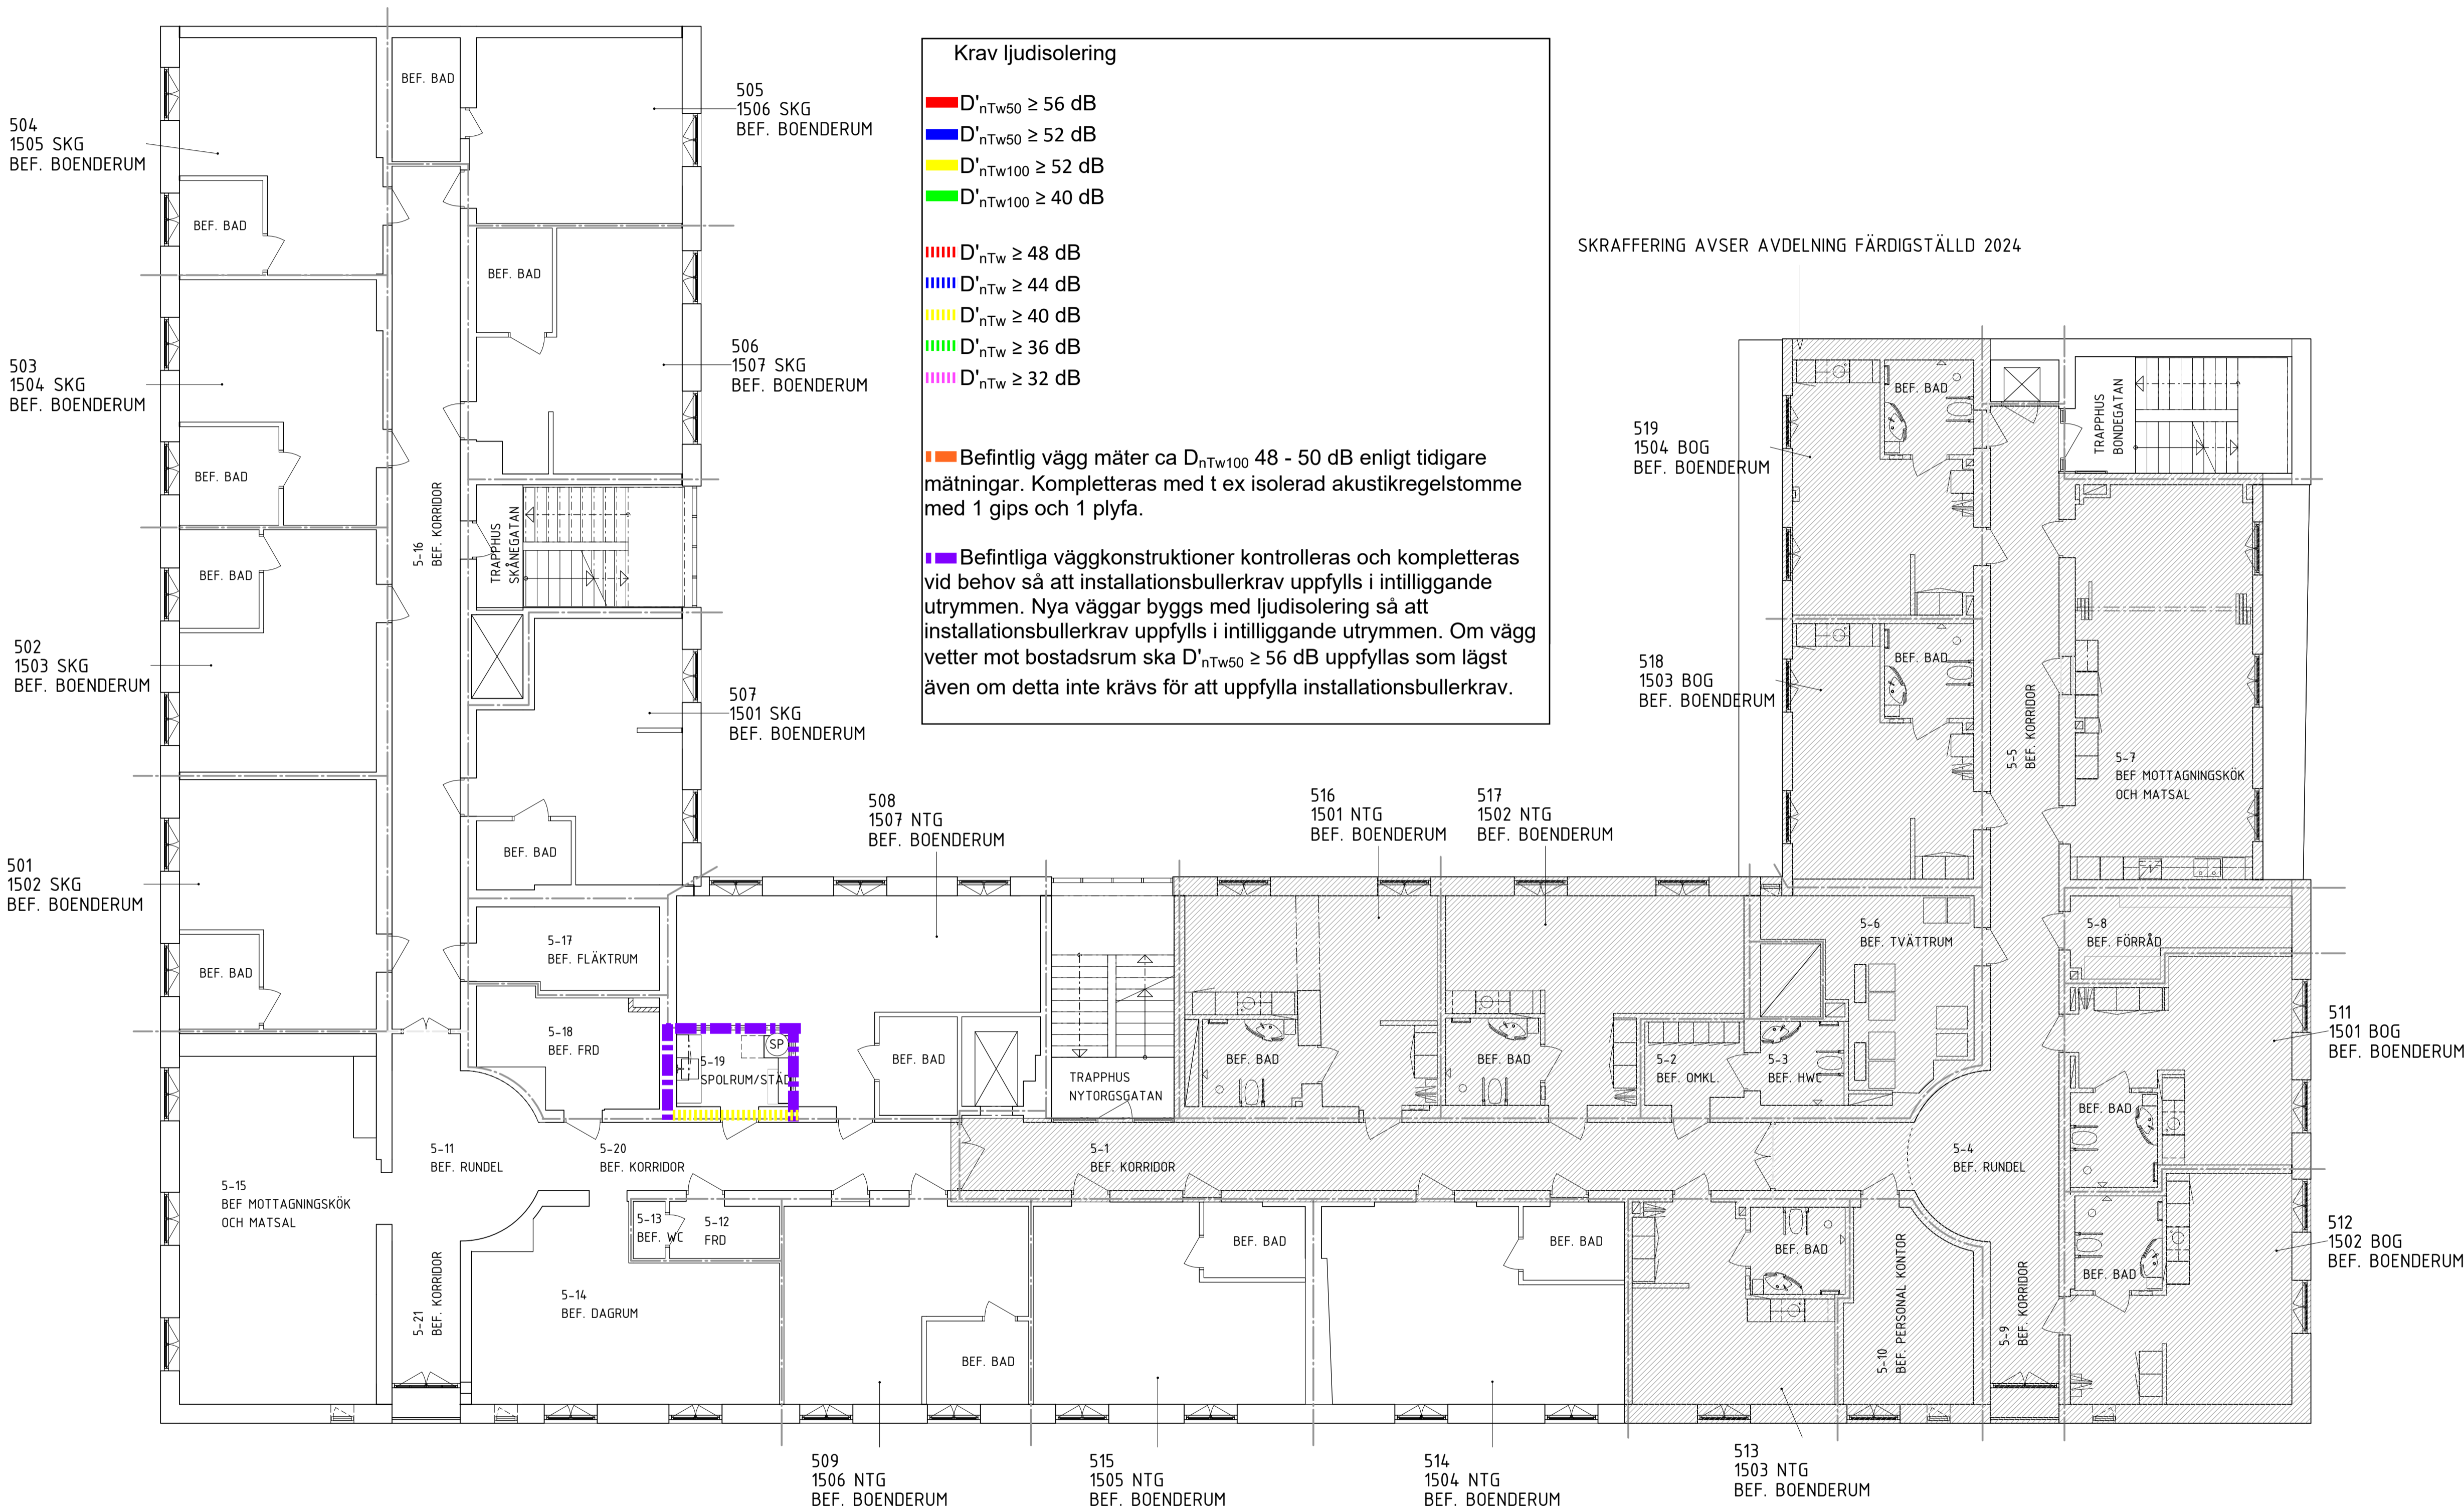

BET ANDRINGEN AVSER DATUM SIGN

FÖRFRÅGNINGSUNDERLAG

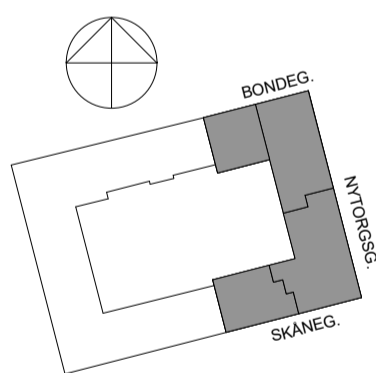

KV BONDEN MINDRE 14  
SÖDERMALM, STOCKHOLM

ANDERSSON  
COMPANY  
FASTIGHETER


FOJAB

A	FOJAB	tel. 08-31 61 00
E	INCOORD	tel. 08-622 20 00
VVS	INCOORD	tel. 08-622 20 00
SPR	INCOORD	tel. 08-622 20 00
BR	BENGT DAHLGREN	tel. 08-452 62 40
AK	PE TEKNIK & ARKITEKTUR	tel. 010-516 00 00


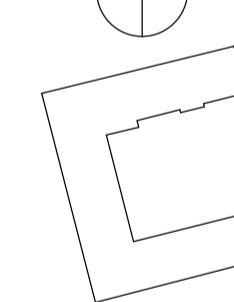


UPPRORAD NR	RITAD/KONSTR. AV	HANDLÄGGARE
11715,0700	MSG	MSG
DATUM	ANSVARIG	
2025-04-25	EVA OCKLUND HAAG	

NYTORGSGÅRDEN  
PLAN 5, ÖVERSIKT

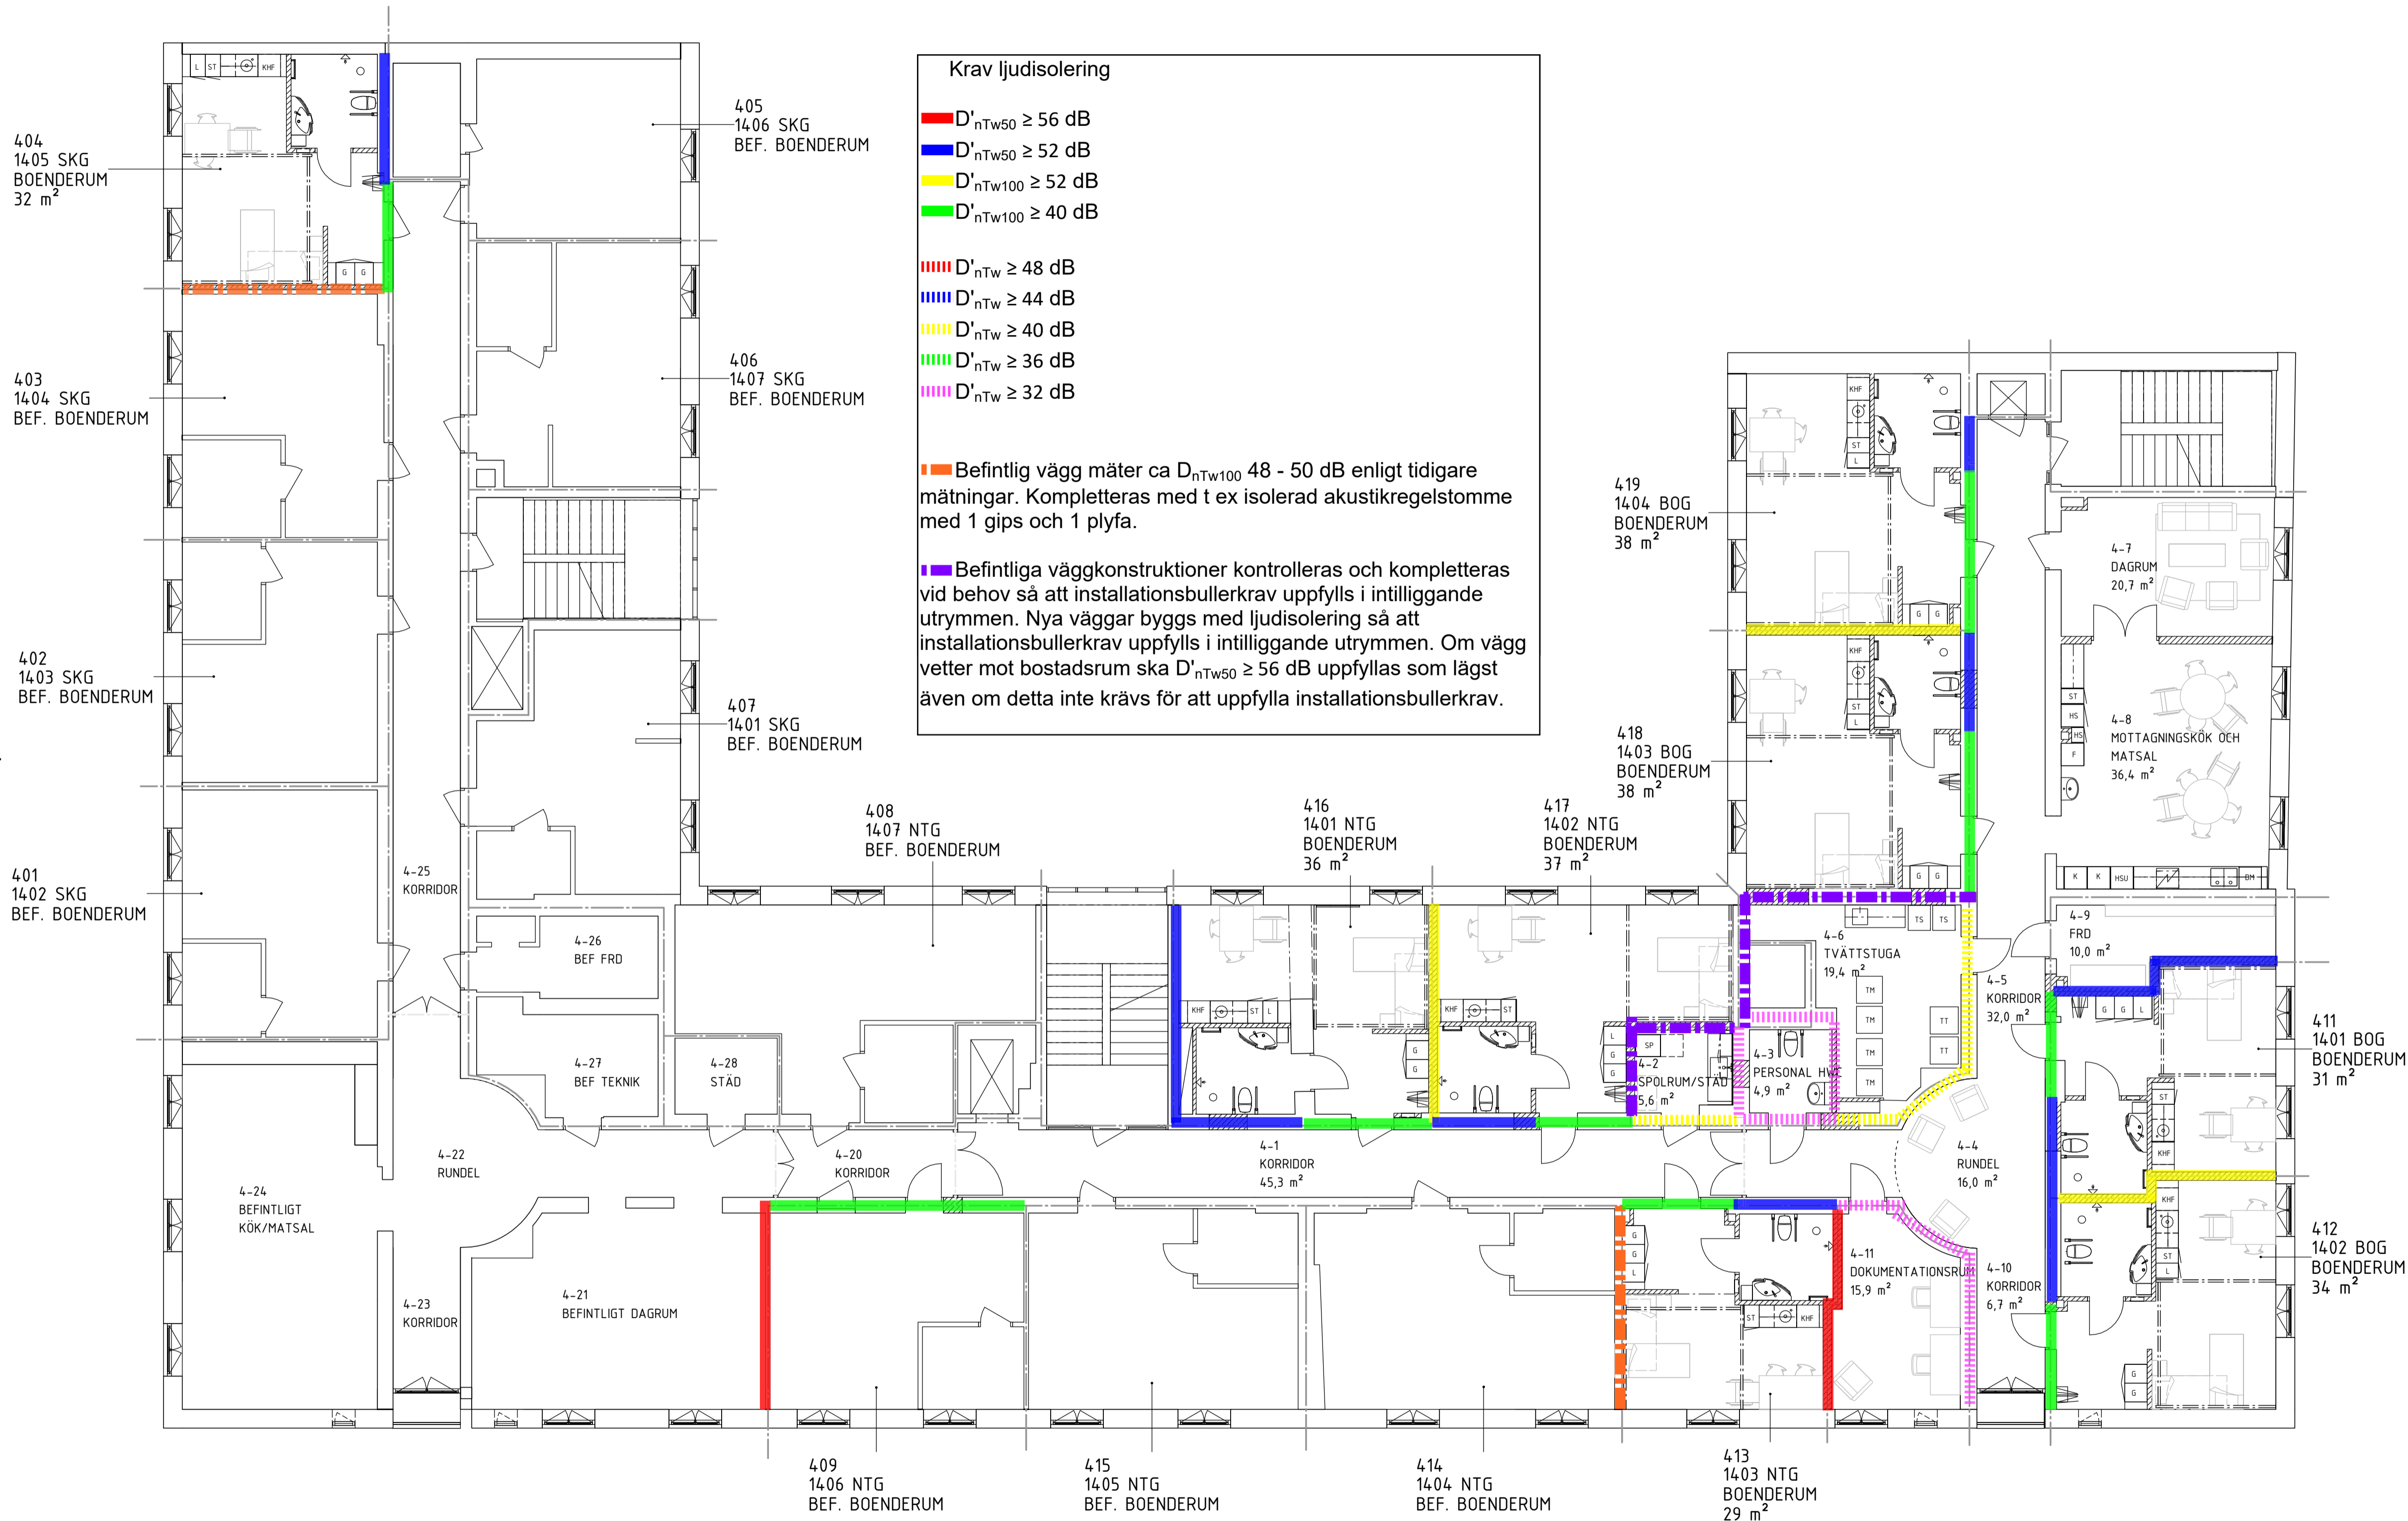
SKALA	NUMMER	BET
A1 1:100	A-40-0-150	
A3 1:200		



FÖRKLARINGAR  
FÖRESKRIFTER  
HÄNVISNINGAR  
SE A-40-0-090


BET	ÄNDRINGEN AVSER	DATUM	SIGN
PROGRAMHANDLING			
<div><div></div><div></div></div>			
KV BONDEN MINDRE 14 SÖDERMALM, STOCKHOLM			
<div><div>ANDERSSON FASTIGHETER</div><div></div></div>			
✕	A	FOJAB	tel. 08-31 61 00
	E	INCOORD	tel. 08-622 20 00
	V	INCOORD	tel. 08-622 20 00
	SPR	INCOORD	tel. 08-622 20 00
UPPDRAG NR 11715,0600		RITAD/KONSTR. AV MSG	HANDLAGGARE MSG
DATUM 2025-01-24		ANSVARIG EVA OCKLUND HAAG	
NYTORGSGÅRDEN PLAN 4, ÖVERSIKT			
SKALA A1 1:100 A3 1:200	NUMMER A-40-0-140		BET


SKRAFFERING ANGER YTA SOM NYTTJAS AV ANNAN HYRESGÄST ÄN NYTORGSGÅRDEN

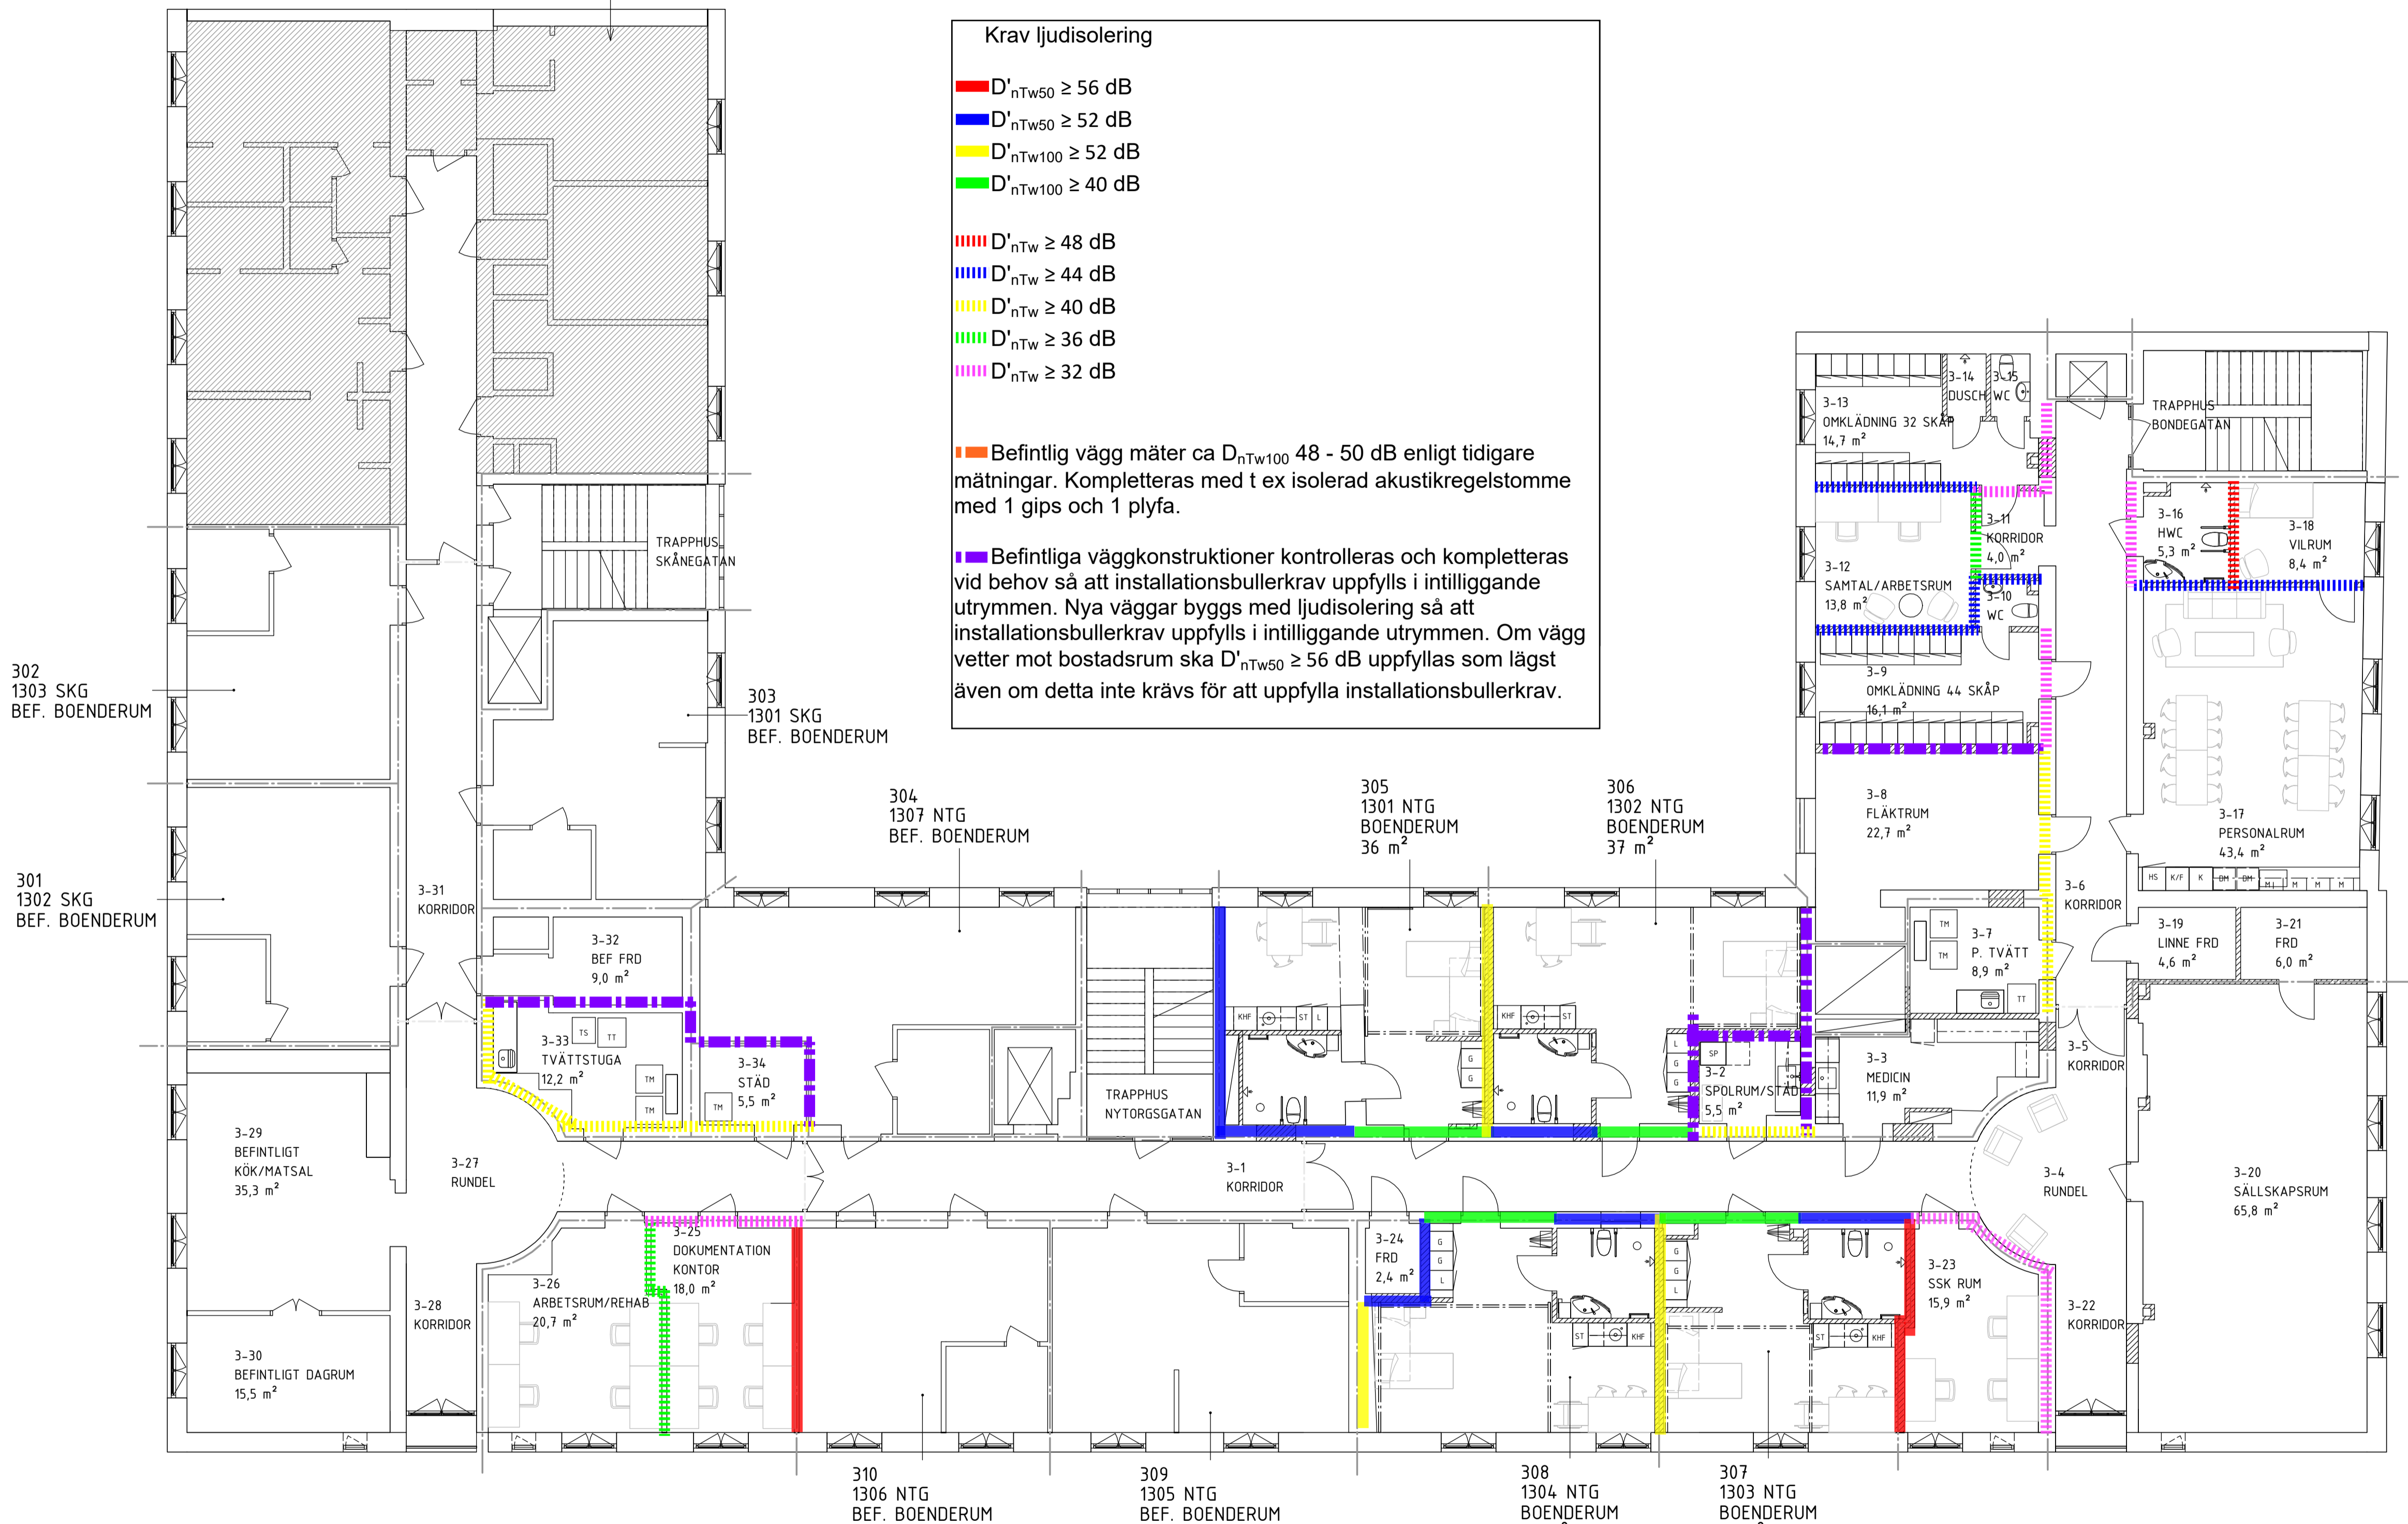

FÖRKLARINGAR  
FÖRESKRIFTER  
HÄNVISNINGAR  
SE A-40-0-090

BET	ANDRINGEN AVSER	DATUM	SIGN
PROGRAMHANDLING			
<div><div></div><div></div></div>			
KV BONDEN MINDRE 14			
SÖDERMALM, STOCKHOLM			
<div></div>			
<input checked="" type="checkbox"/> A	FOJAB	tel. 08-31 61 00	
<input checked="" type="checkbox"/> E	INCOORD	tel. 08-622 20 00	
<input checked="" type="checkbox"/> V	INCOORD	tel. 08-622 20 00	
<input checked="" type="checkbox"/> SPR	INCOORD	tel. 08-622 20 00	
UPPROG NR 11715,0600		RITAD/KONSTR. AV MSG	HANDLÄGGARE MSG
DATUM 2025-01-24		ANSVARIG EVA OCKLUND HAAG	
NYTORGSGÅRDEN PLAN 3, ÖVERSIKT			
SKALA A1 1:100 A3 1:200	NUMMER A-40-0-130		BET

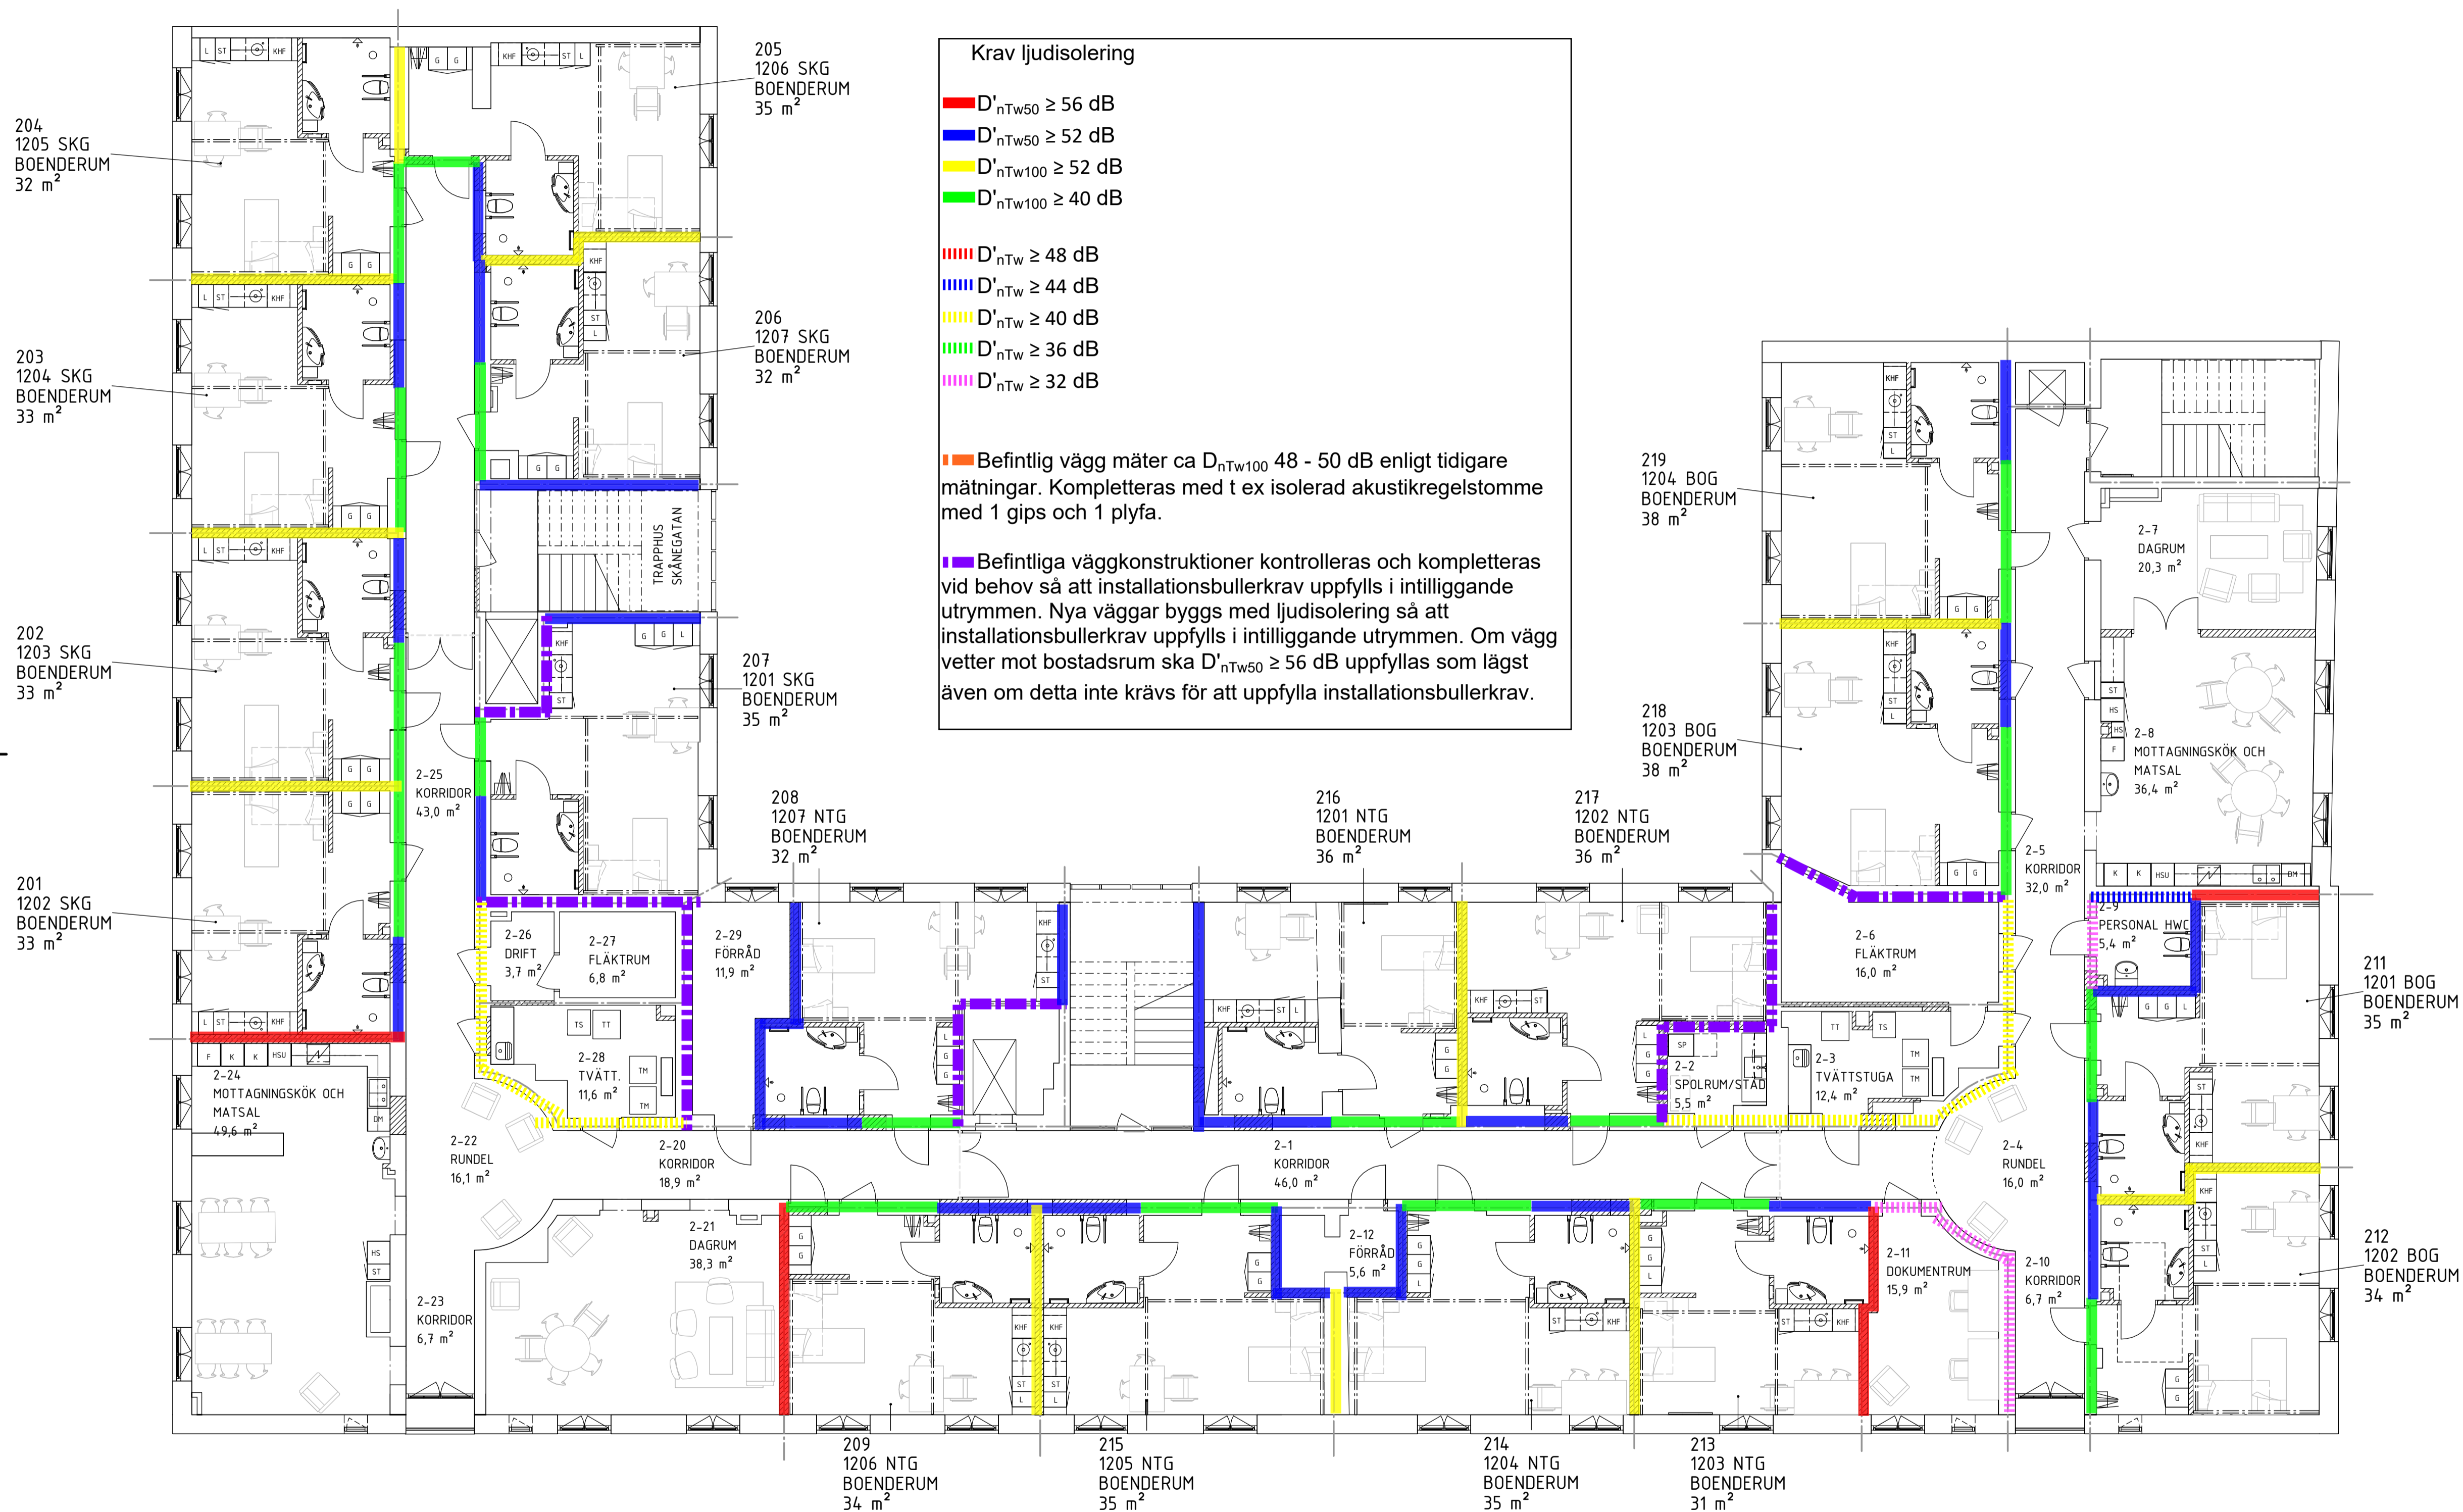

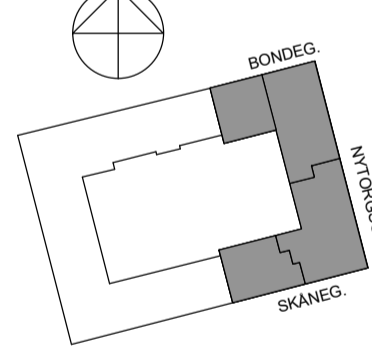BET	ÄNDRINGEN AVSER	DATUM	SIGN
PROGRAMHANDLING			
<div></div>			
KV BONDEN MINDRE 14 SÖDERMALM, STOCKHOLM			
<div></div>			
<input checked="" type="checkbox"/>	A	FOJAB	tel. 08-31 61 00
<input type="checkbox"/>	E	INCOORD	tel. 08-622 20 00
<input type="checkbox"/>	V	INCOORD	tel. 08-622 20 00
<input type="checkbox"/>	SPR	INCOORD	tel. 08-622 20 00
UPPDRAG NR 11715,0600		RITAD/KONSTR. AV MSG	HANDLÄGGARE MSG
DATUM 2025-01-24		ANSVARIG EVA OCKLUND HAAG	
NYTORGSGÅRDEN PLAN 2, ÖVERSIKT			
SKALA A1 1:100 A3 1:200	NUMMER A-40-0-120		BET