



FASAD MOT SYDOST



TAKPLÅT OCH HÄNGRÄNNOR
NCS S 8000-N




8000-N



MURAR BETONG



FASADER LJUGSBEIGE PUTS
NCS S 1005-Y20R

 

FASADER GRÖNGRÅ PUTS
NCS S 5010-G50Y



SOCKELPUTS NCS S 3500-N

FÖNSTER GRÖNGRÅ
NCS S 5010-G50Y


RÄCKEN NCS S 4500-N



YTTERDÖRR EK



TAKFOTSDETALJ

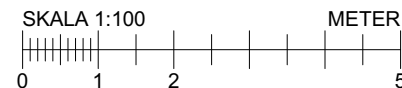


MÅTT I MILLIMETER

HÄNVISNINGAR

HANDLINGAR SOM INGÅR:

- Ritningsförteckning
- A-01-1 Nybyggnadskarta
 - A-01-2 Markplaneringsplan
 - A-40-1-1 Källarplan
 - A-40-1-2 Nedre entréplan
 - A-40-1-3 Övre entréplan
 - A-40-1-4 Vindsplan
 - A-40-1-5 Takplan
 - A-40-2 Sektion
 - A-40-3-1 Fasader mot sydost
 - A-40-3-2 Fasader mot nordost
 - A-40-3-3 Fasader mot nordväst
 - A-40-3-4 Fasader mot sydväst
 - A-40-3-5 Fasader mot norr
 - A-40-3-6 Material och kulörer
 - A-40-3-7 Marksektion

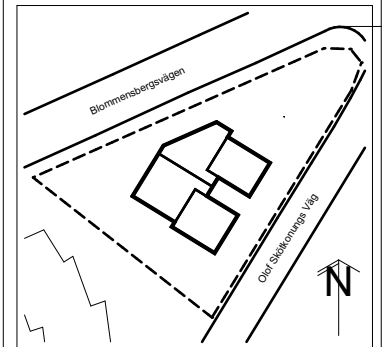

BET	ANT	ÄNDRINGEN AVSER	DATUM	SIGN
BYGGLOVSHANDLING				
Joar Arkitektbyrå				
Vidargatan 4, 113 27 Stockholm Tel +46 70 948 11 31 - www.joark.se				
A	Joar Arkitektbyrå	Vidargatan 4, 113 27 Stockholm		
-	-	-		
-	-	-		
-	-	-		
-	-	-		
-	-	-		
UPPDRAG NR		RITAD/KONSTR AV	HANDLÄGGARE	
DATUM		ANSVARIG	Joar Sörman	
2024-09-22		Joar Sörman		
Grågåsen 18, Aspudden Nybyggnad av flerbostadshus Material och kulörer				
SKALA		NUMMER		BET
1:100 (A3)		A-40-3-6		