




A502 1 : 10  
BALKONG, MOT ESSINGELEDEN

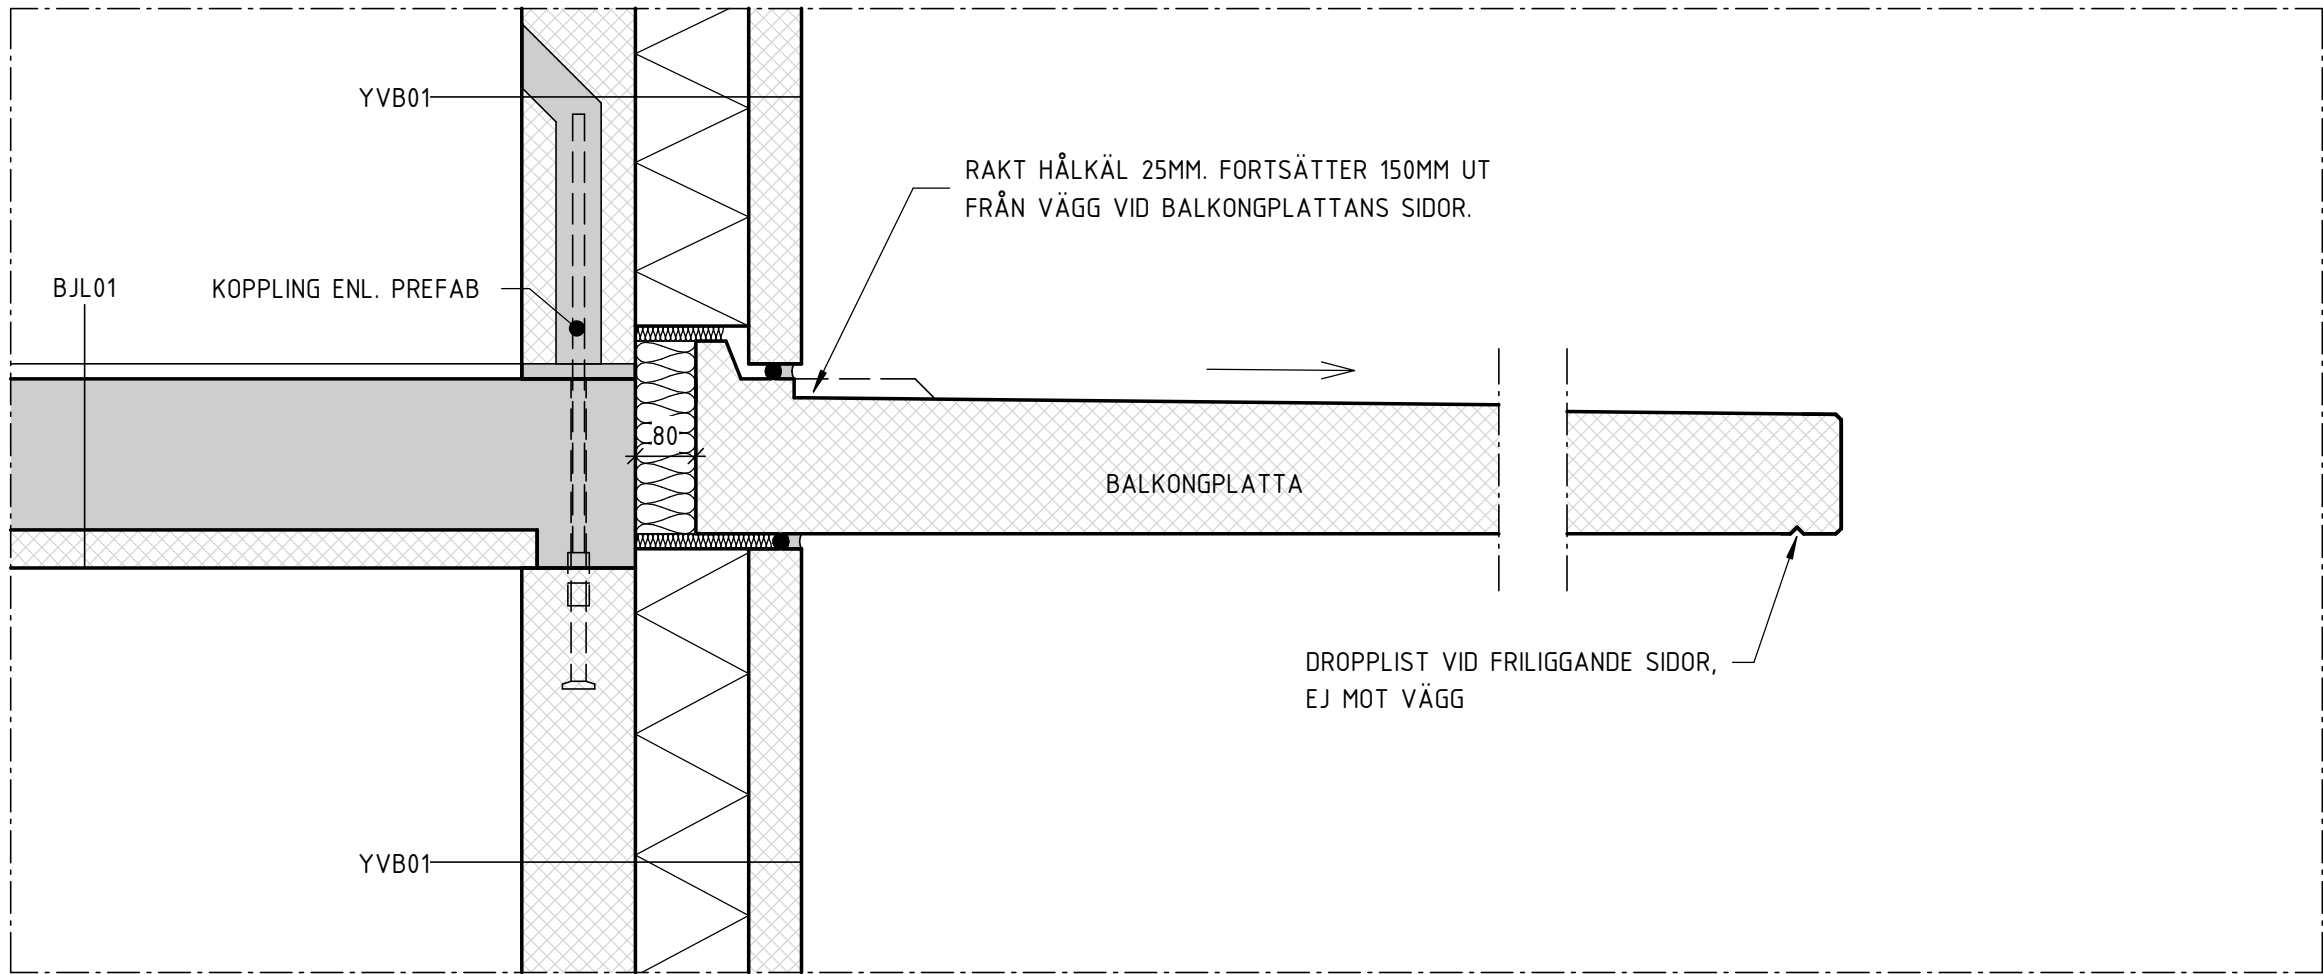


B502 1 : 10  
BALKONG, MOT GÄRD

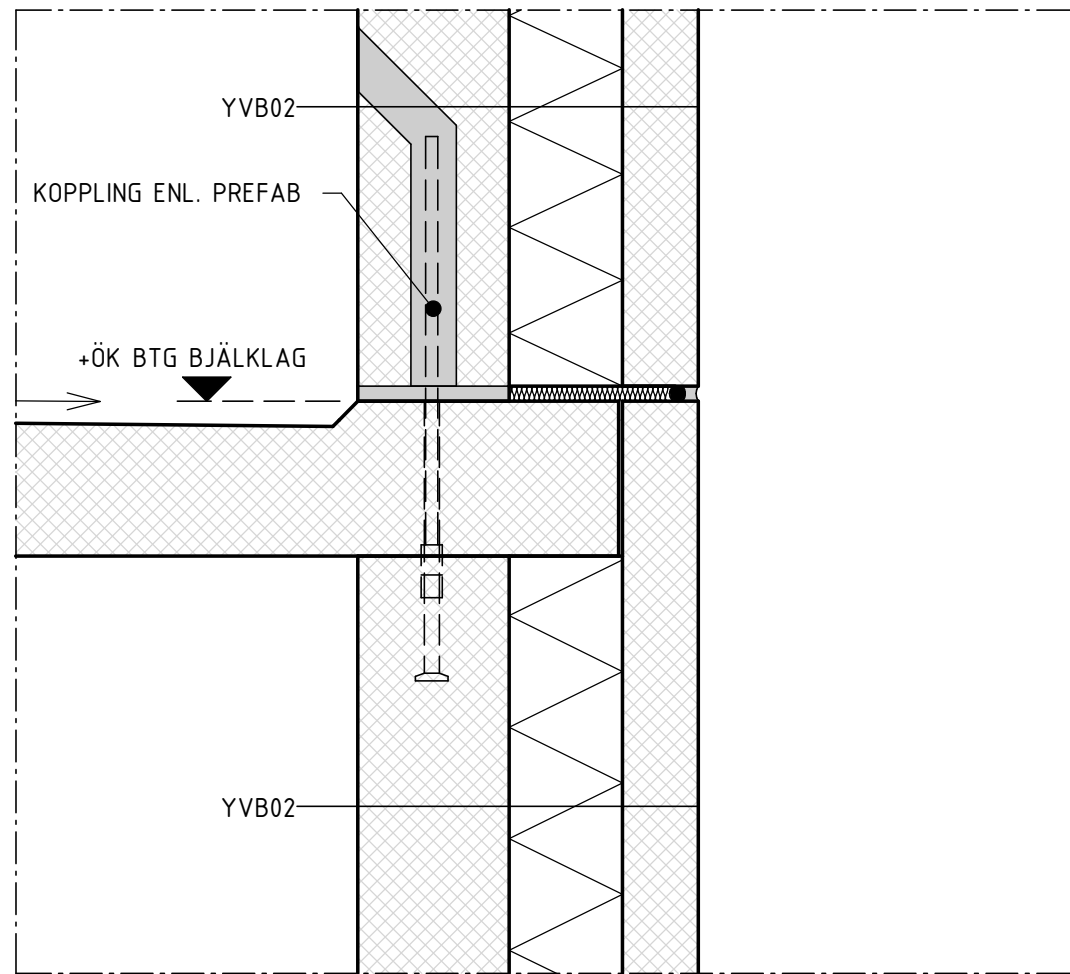


C502 1 : 10  
BALKONG, MOT ESSINGELEDEN, FRAMKANT PELARE

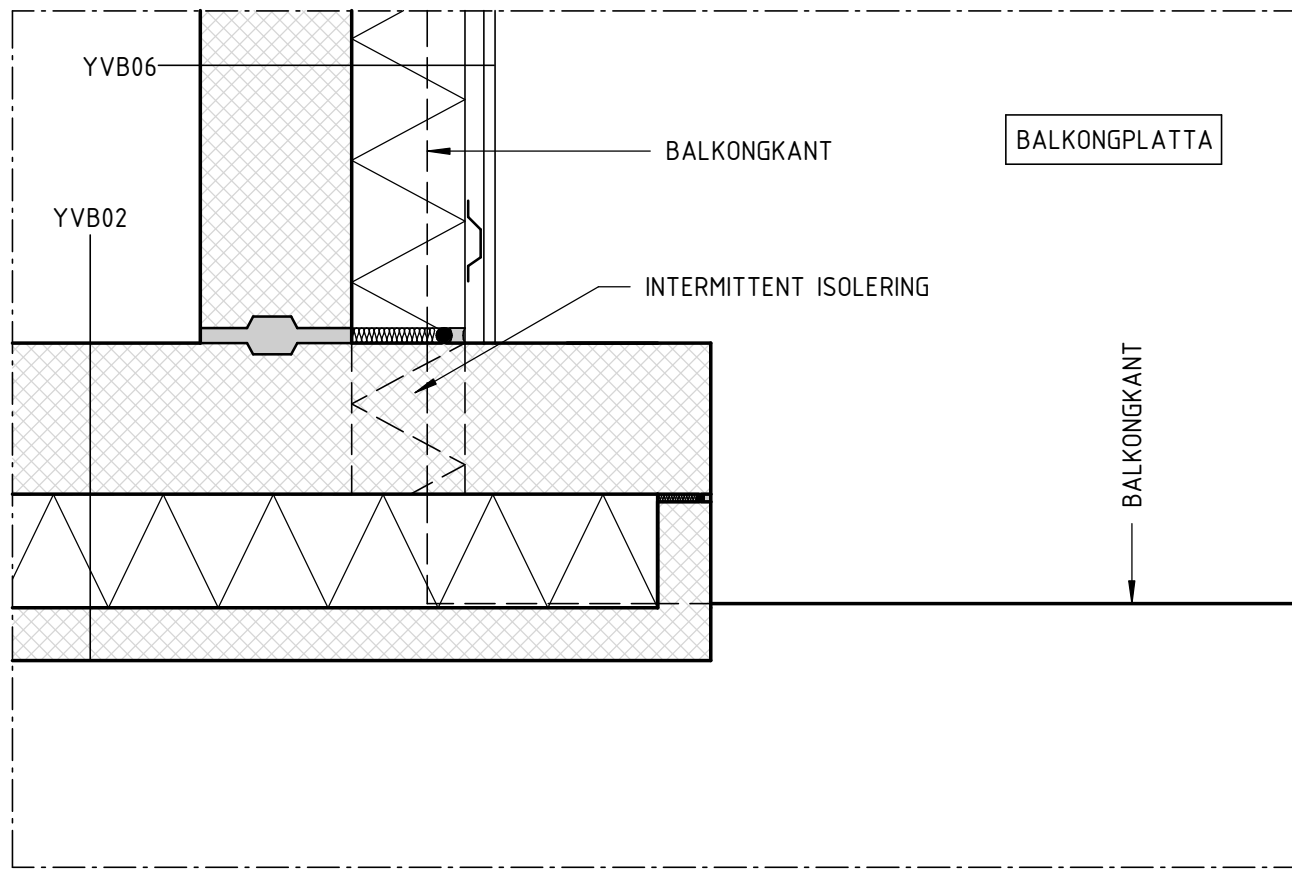


D502 1 : 10  
HORIZONTALSNITT, YTTERVÄGG VID BALKONG MOT ESSINGELEDEN

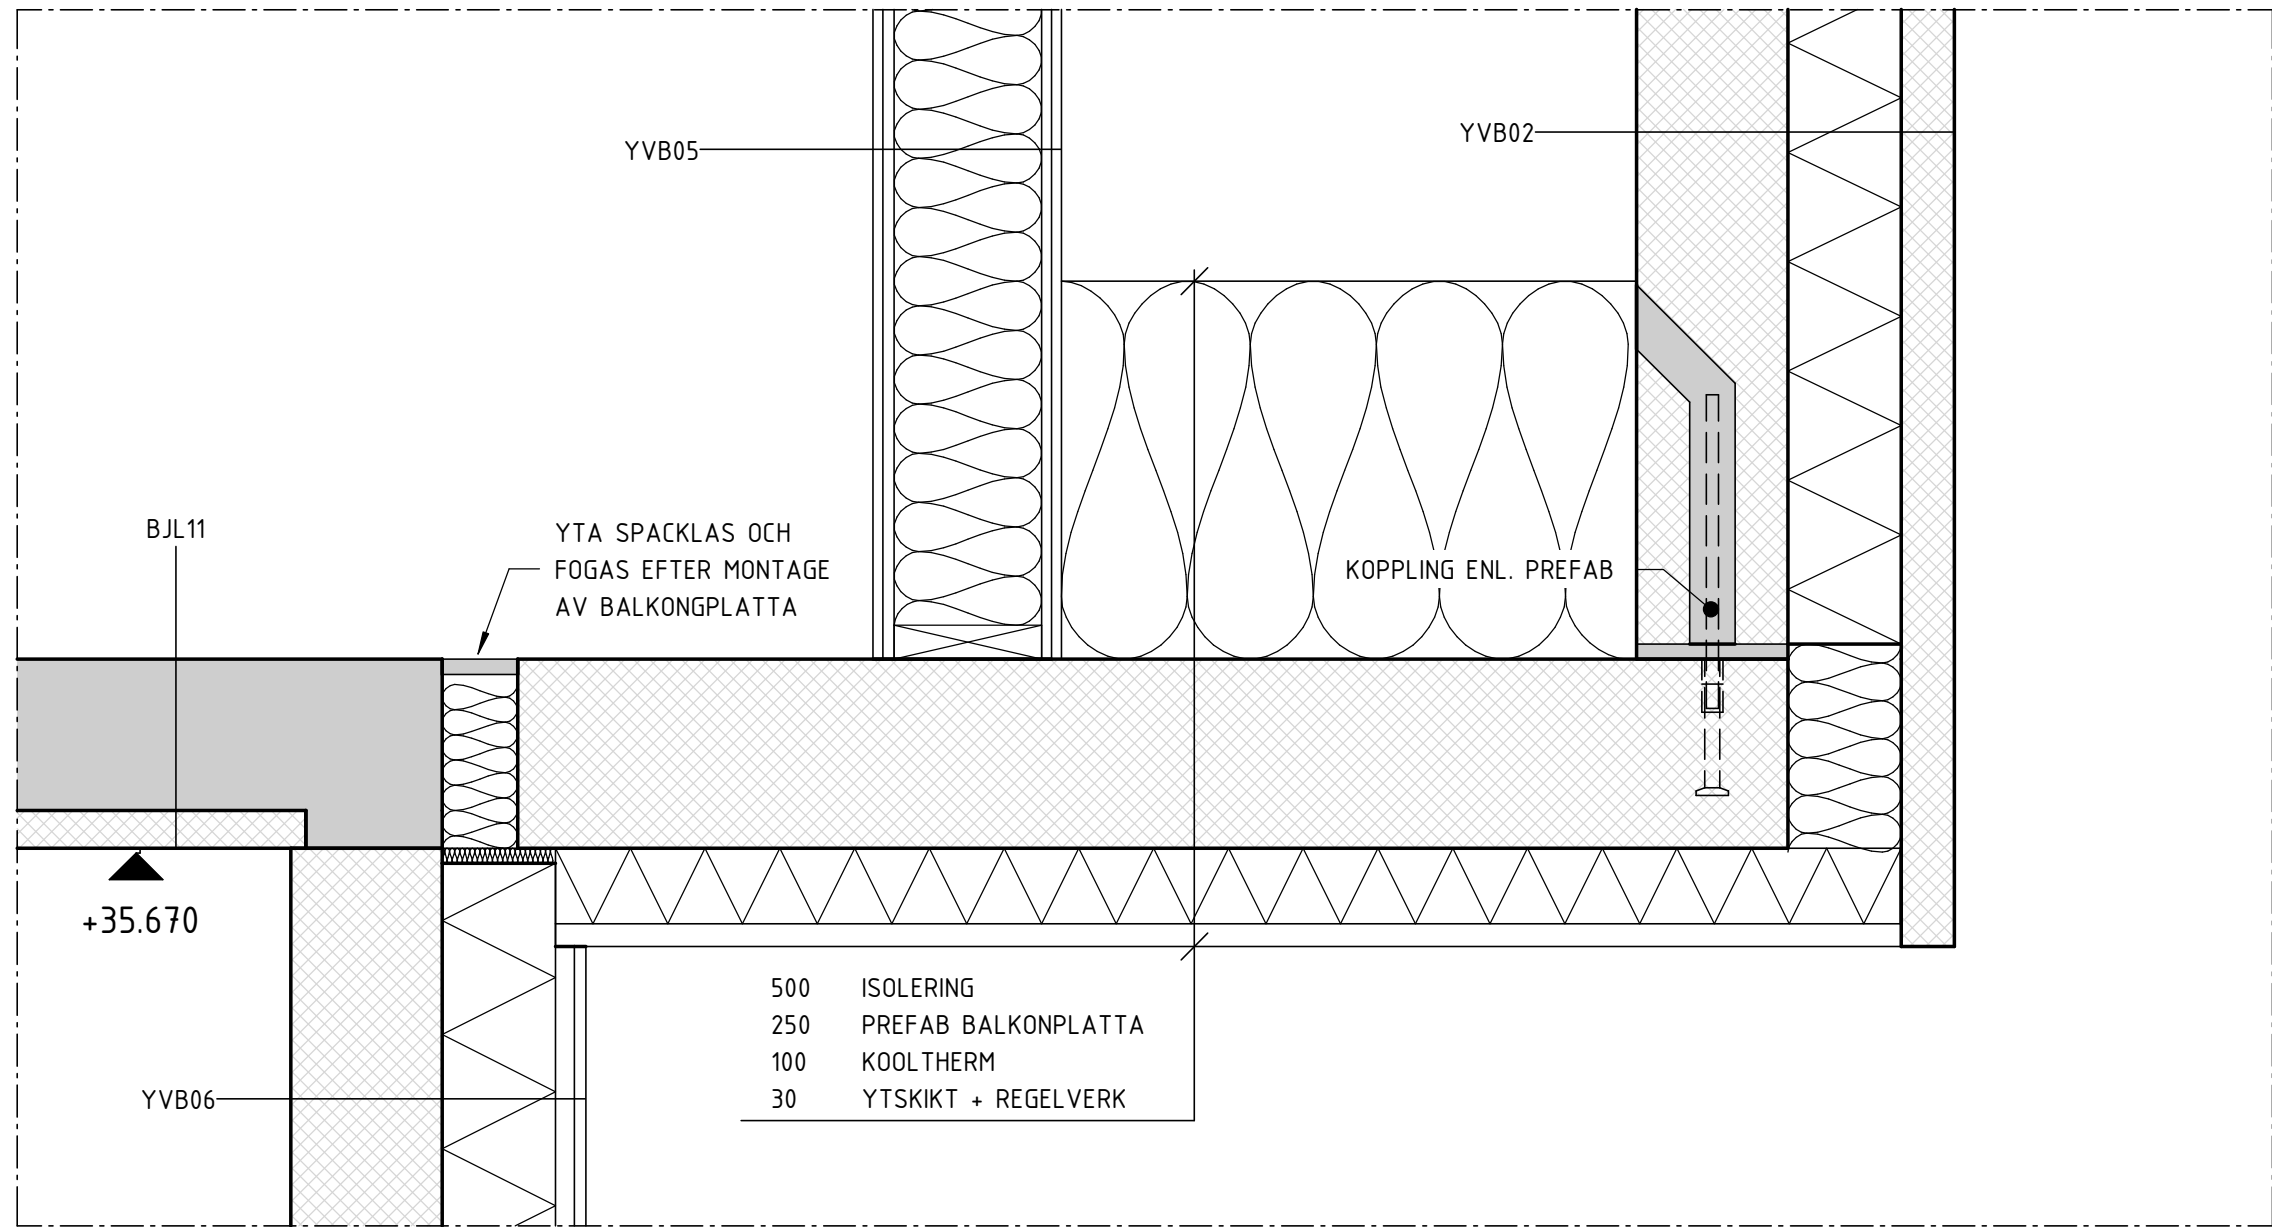


E502 1 : 10  
BALKONGPLATTA, FLÄKTRUM

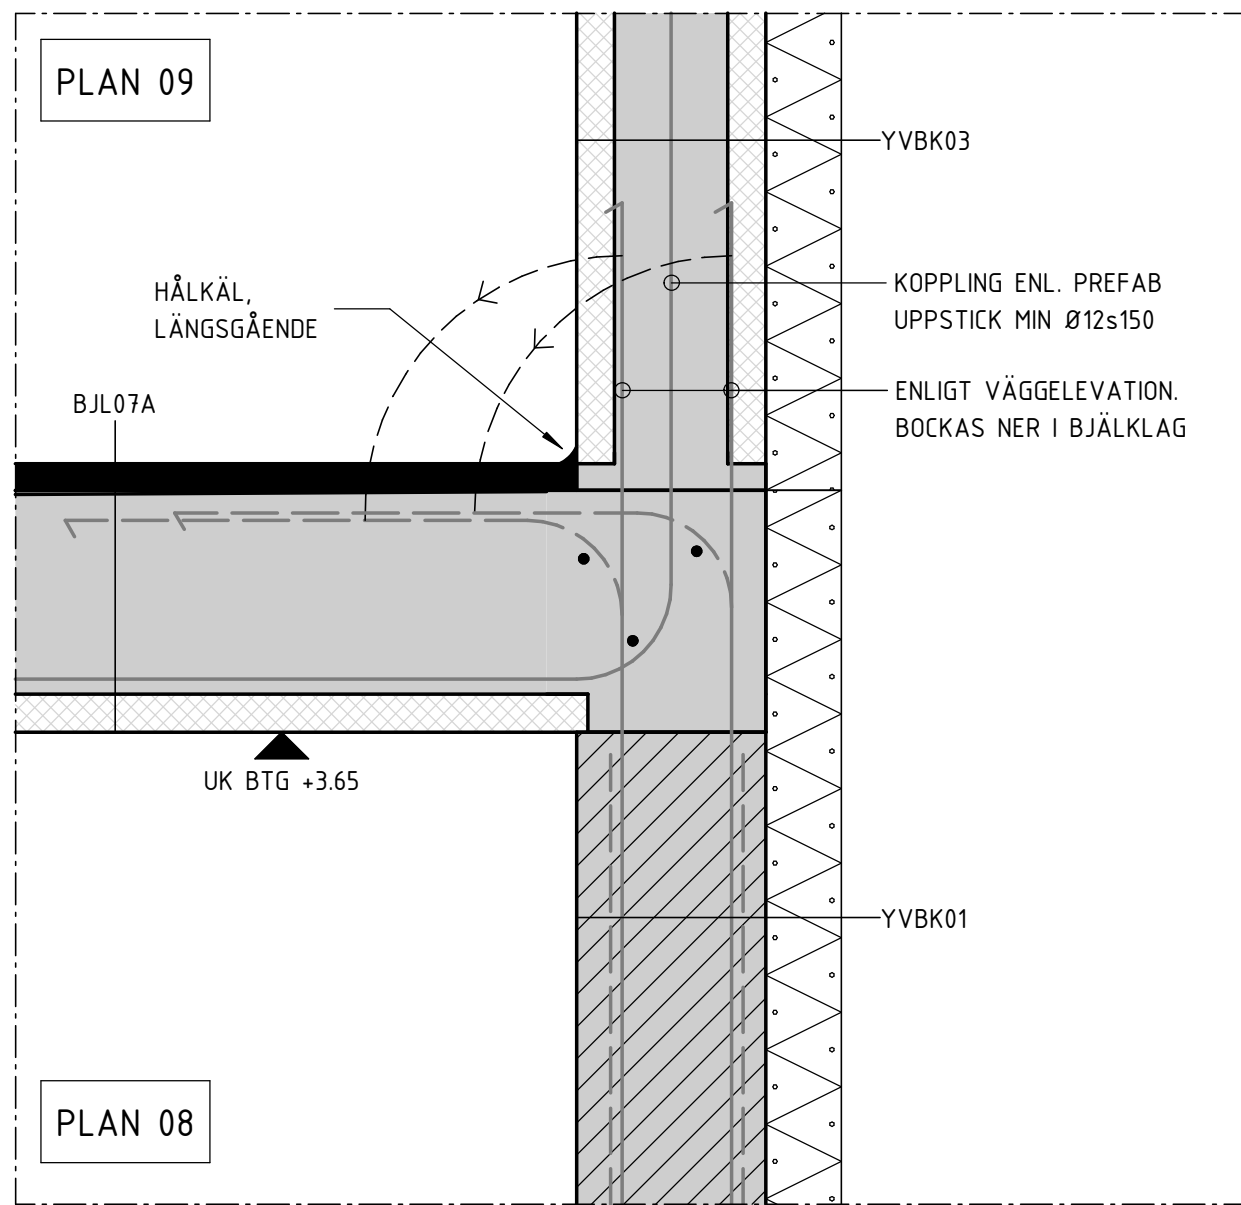


F502 1 : 10  
MÖTE BJÄLKLAG, KÄLLARYTTERVÄGG VID GARAGELÄNK BRF 4

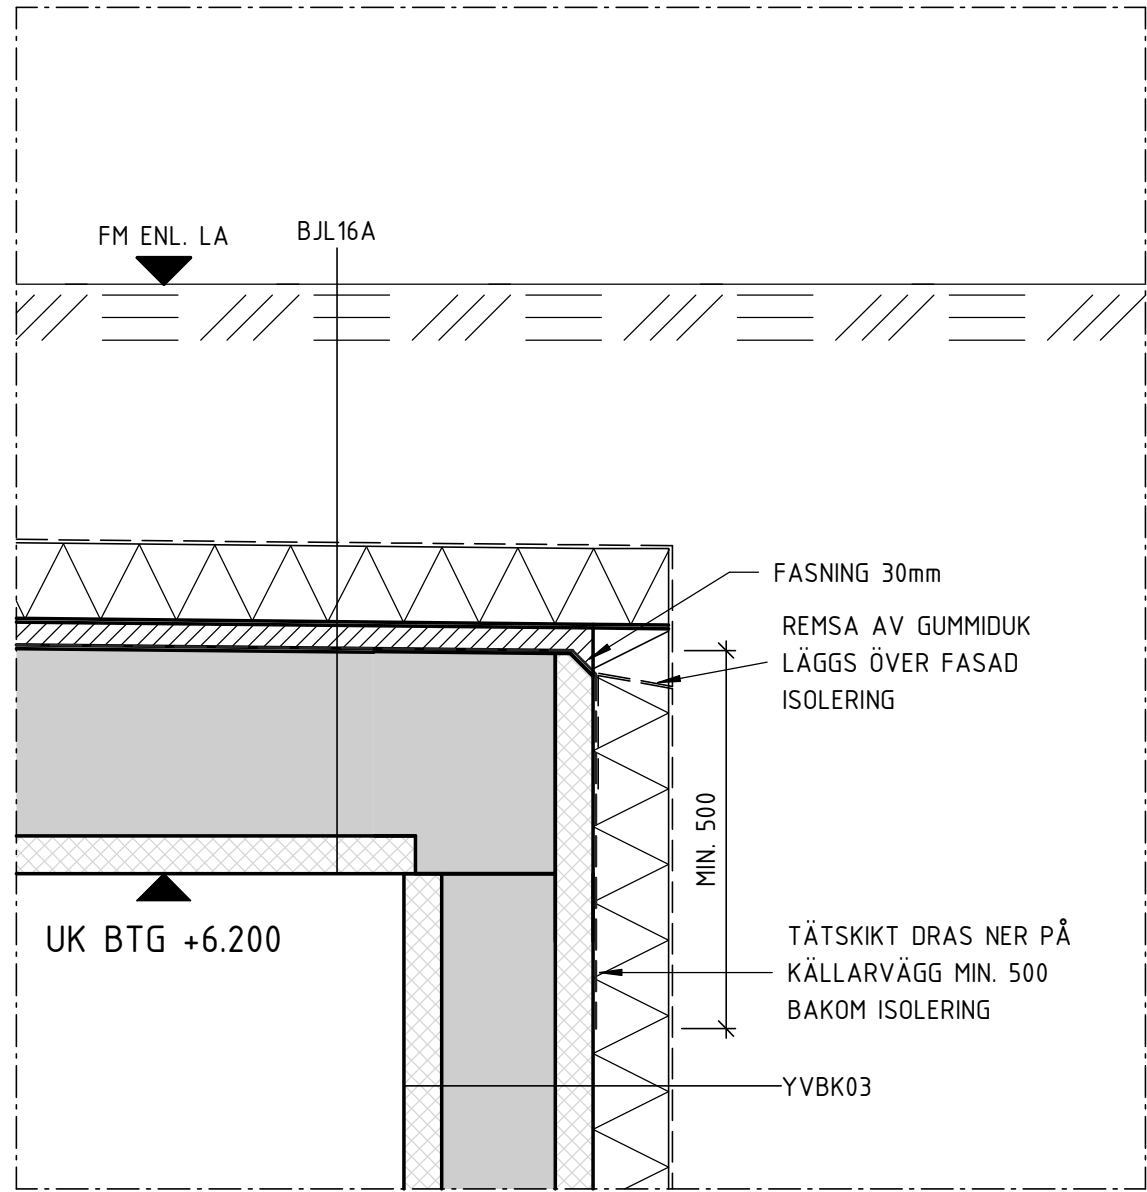

G502 1 : 10  
GÄRDSBJÄLKLAG AVSLUT, GARAGELÄNK BRF 4

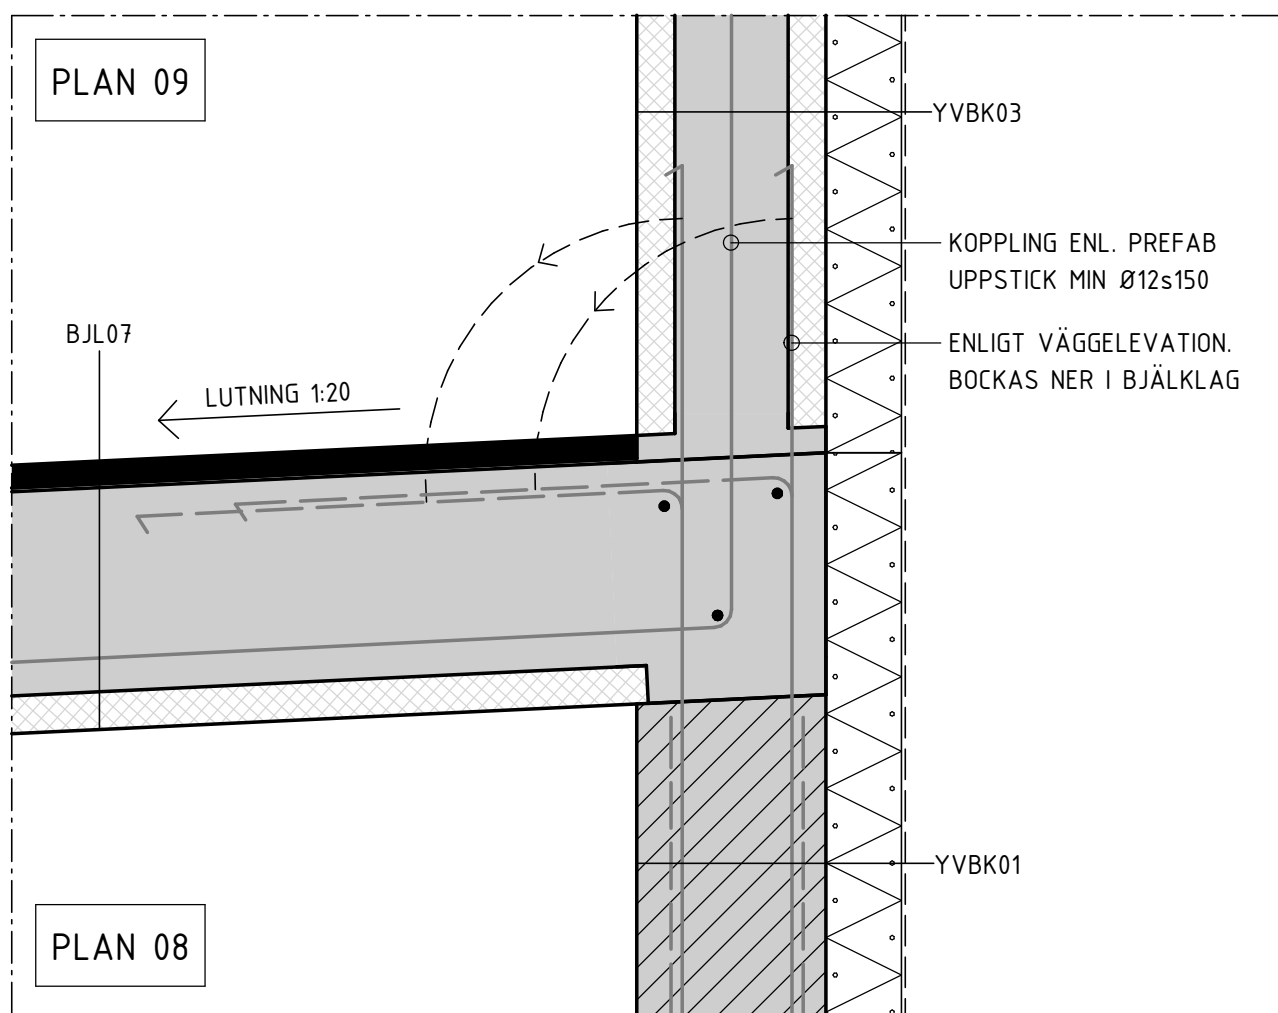

H502 1 : 10  
MÖTE BJÄLKLAG, KÄLLARYTTERVÄGG VID GARAGELÄNK BRF 4

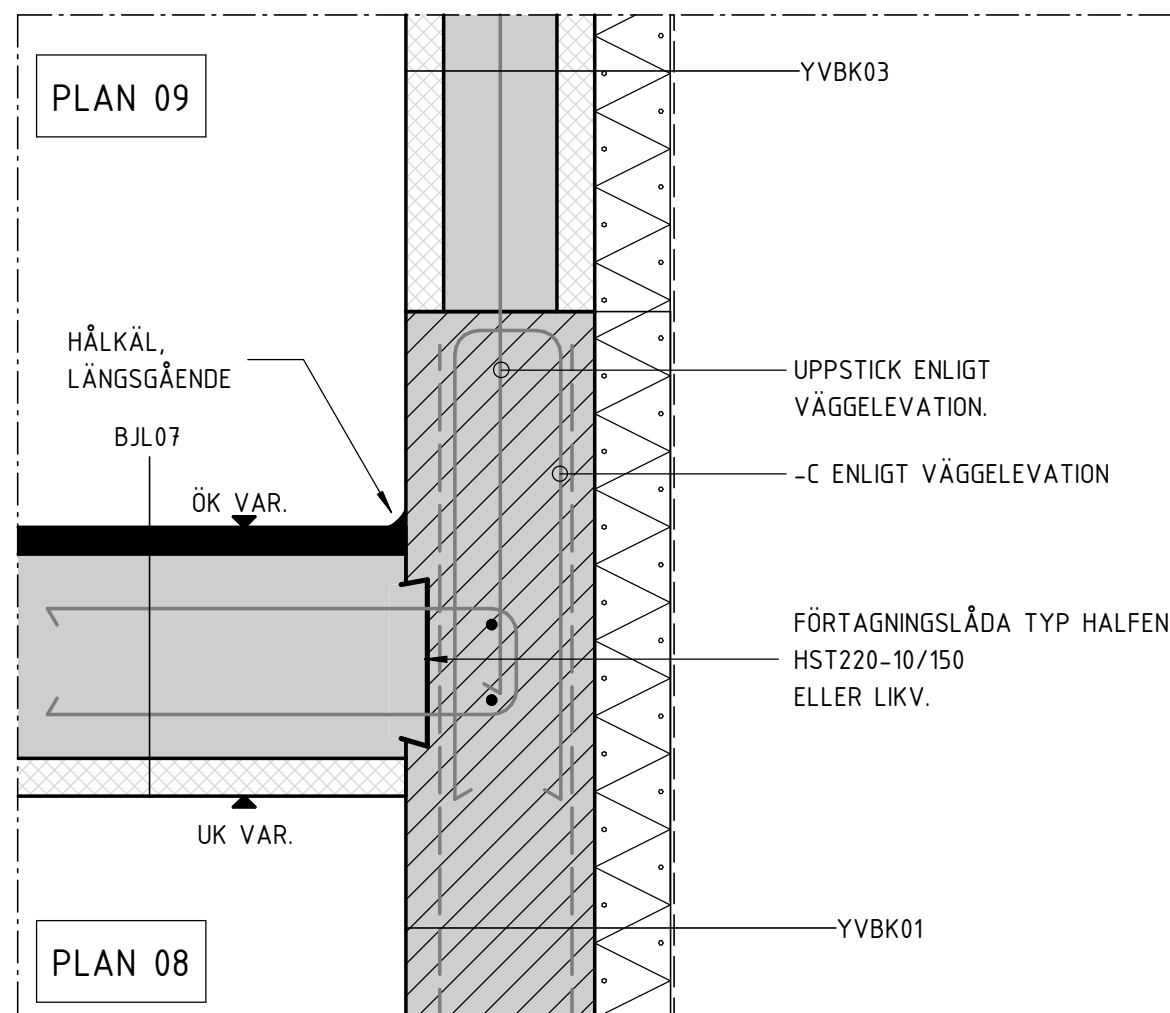

I502 1 : 10  
MÖTE BJÄLKLAG, KÄLLARYTTERVÄGG VID RAMP

## FÖRESKRIFTER

ALLMÄNNA FÖRESKRIFTER, SE K1-01-02-00-001

## FÖRKLARINGAR

## HÄNVISNINGAR

SEKTION			
ORIENTERINGSFIGUR			
STATUS			GODKÄND
HANDLING			BYGGHANDLING
DATUM	2024-12-05	FÖRBEREDAV	S.ISSA
RESTALLARE			
PROJEKTNAMN			PRIMUS 2
OBJÄKTE			LILLA ESSINGEN
PROJEKTNUMMER	4130007	FÖRETAG	PRIMUSGATAN
VARERKÄNNE	-	FASTISSET	PRIMUS
DISCIPLIN	K1	FÖRETAG	STOMKON
UPPRAGINGSNUMMER	2673-23	BRÄDAD AV	H.A
TELEFON	021-157800	KONTAKTPERSON	SIHAM ISSA
PROJEKTSKID	HUS 2	PROJEKTSKID (VIT 2009)	-
VÄNINGSPLAN	-	DELOMRÅDE	502
SYSTEM			20-SAMMANSATT REDOVISNING
SPECIFIKATION			STOMDETALJER
DETAILJ			SKALA 1:10
DOCUMENTNUMMER			FORMAT A1
K1-20-6-02-00-502			ÄNDRING

SKALA 1:10 0 100

1000 MILLIMETER