


PLANUTSNITT
FRAMKÖRNING PÅ FISKSJÖÄNGSVÄGEN SAMT INBACKNING PÅ UPPSTÄLLNINGSPLATS

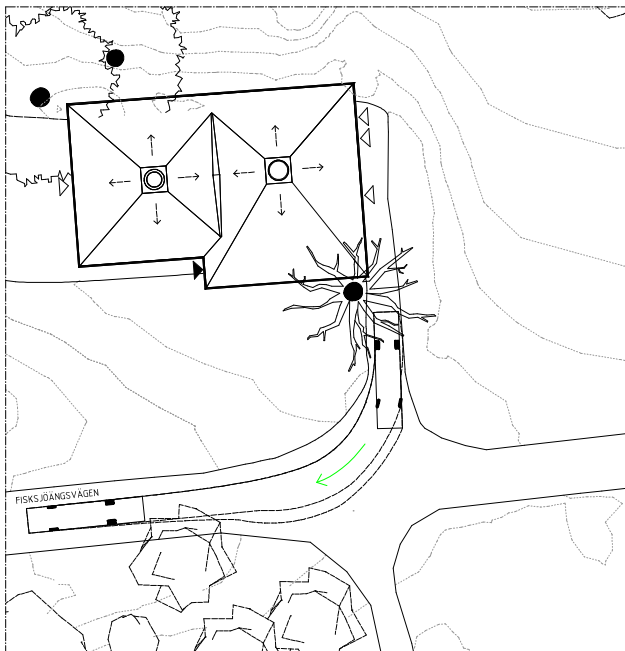

PLANUTSNITT
FRAMKÖRNING FRÅN UPPSTÄLLNINGSPLOTS TILL FISKSJÖÄNGSVÄGEN

FÖRKLARINGAR

ALLA MÅTT ANGES I MILLIMETER OM EJ ANNOT
AGES, ALLA PLUSHÖJDER ANGES I METER. RITNING
ÄR I FÄRG

FIGUR FÖR SVÄNGBÄDER AVSER LASTEN MED
MÅTTEN 2500 x 12000.

 = FÄRDRIKTNING FRAMÅT

 = FÄRDRIKTNING BAKÅT

FÖRESKRIFTER

HÄNVISNINGAR

[illegible]