




Källare
1:100

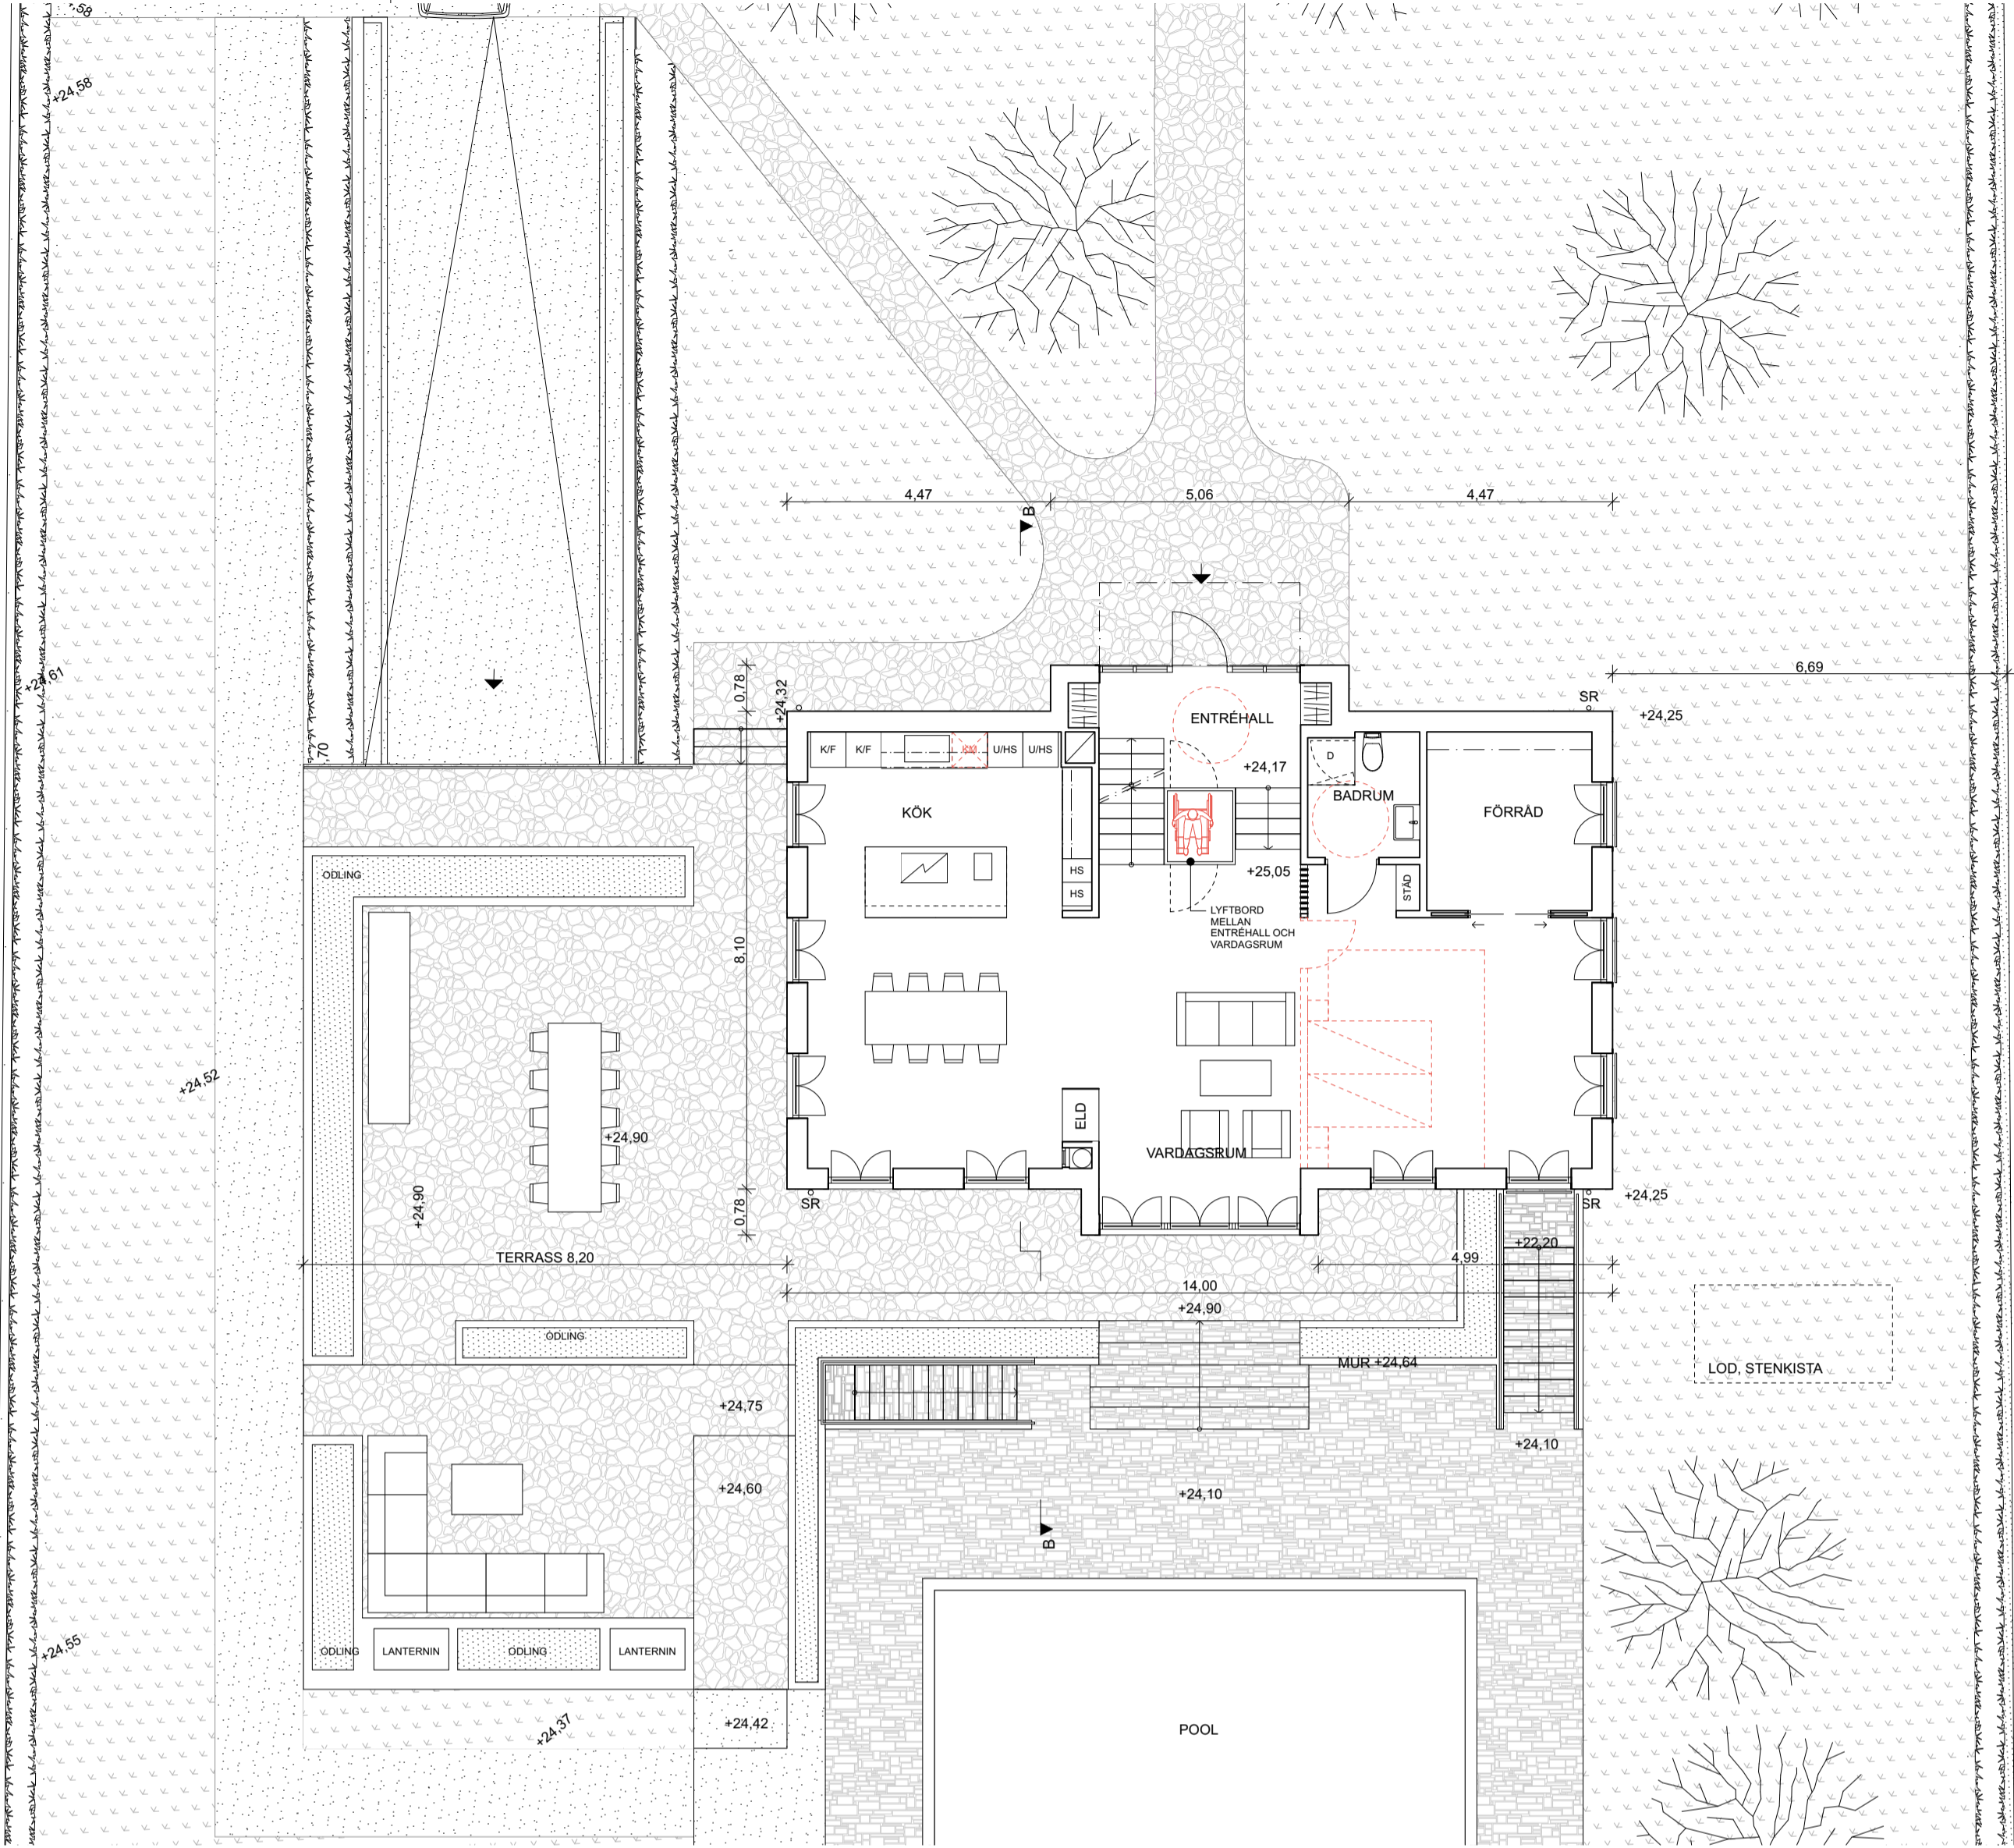


Entréplan
1:100

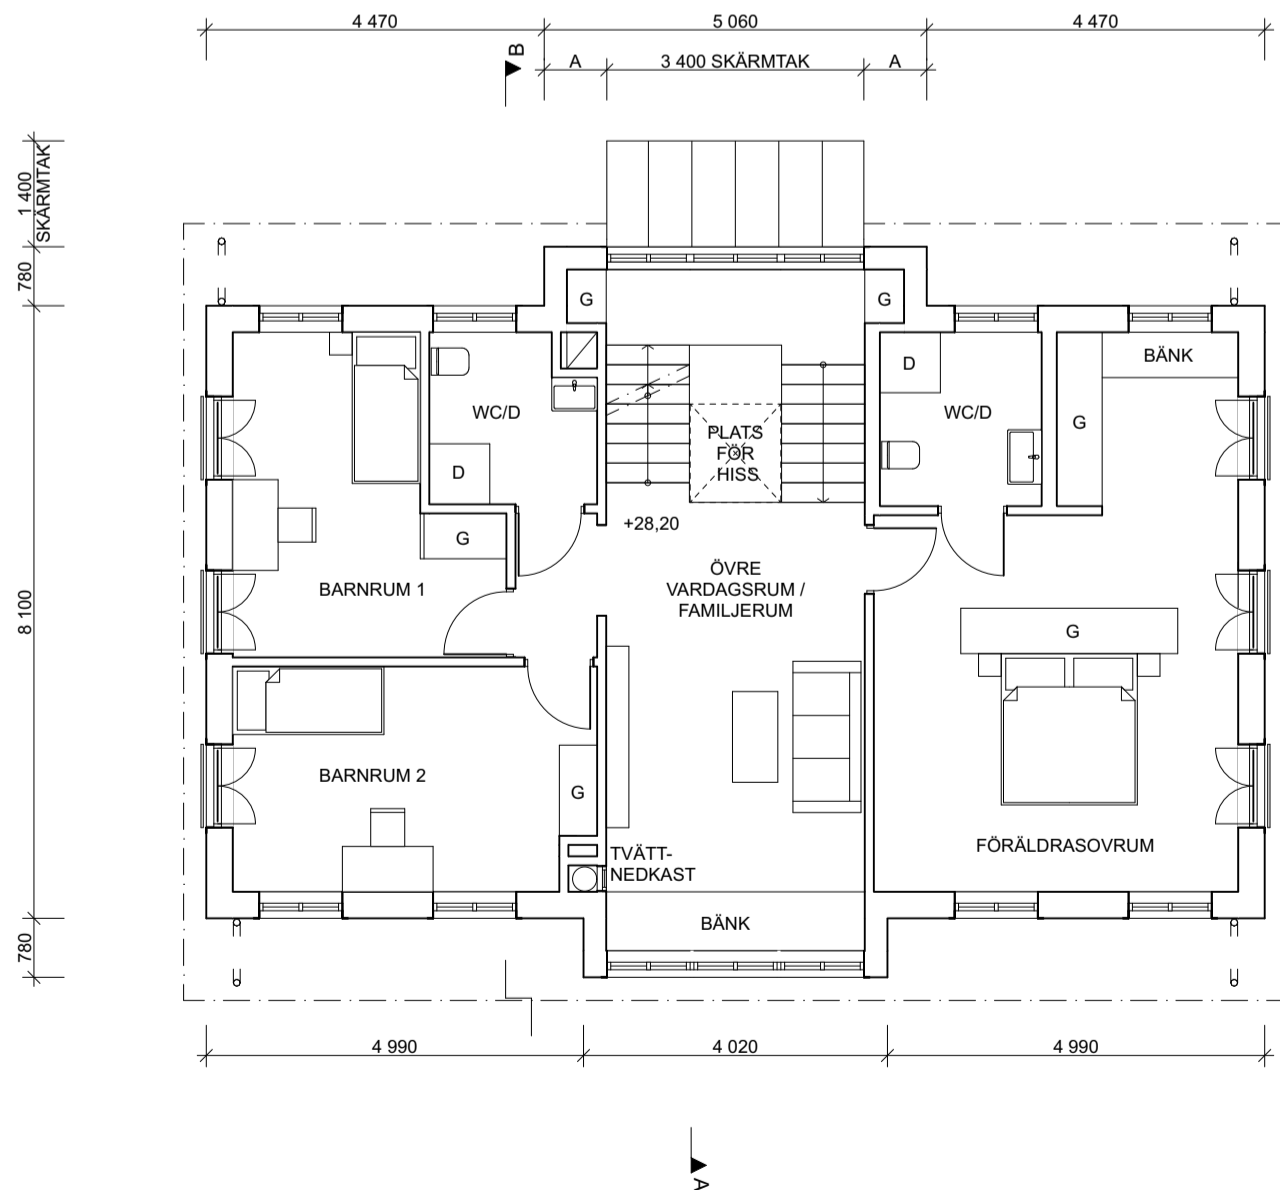


Övervåning
1:100

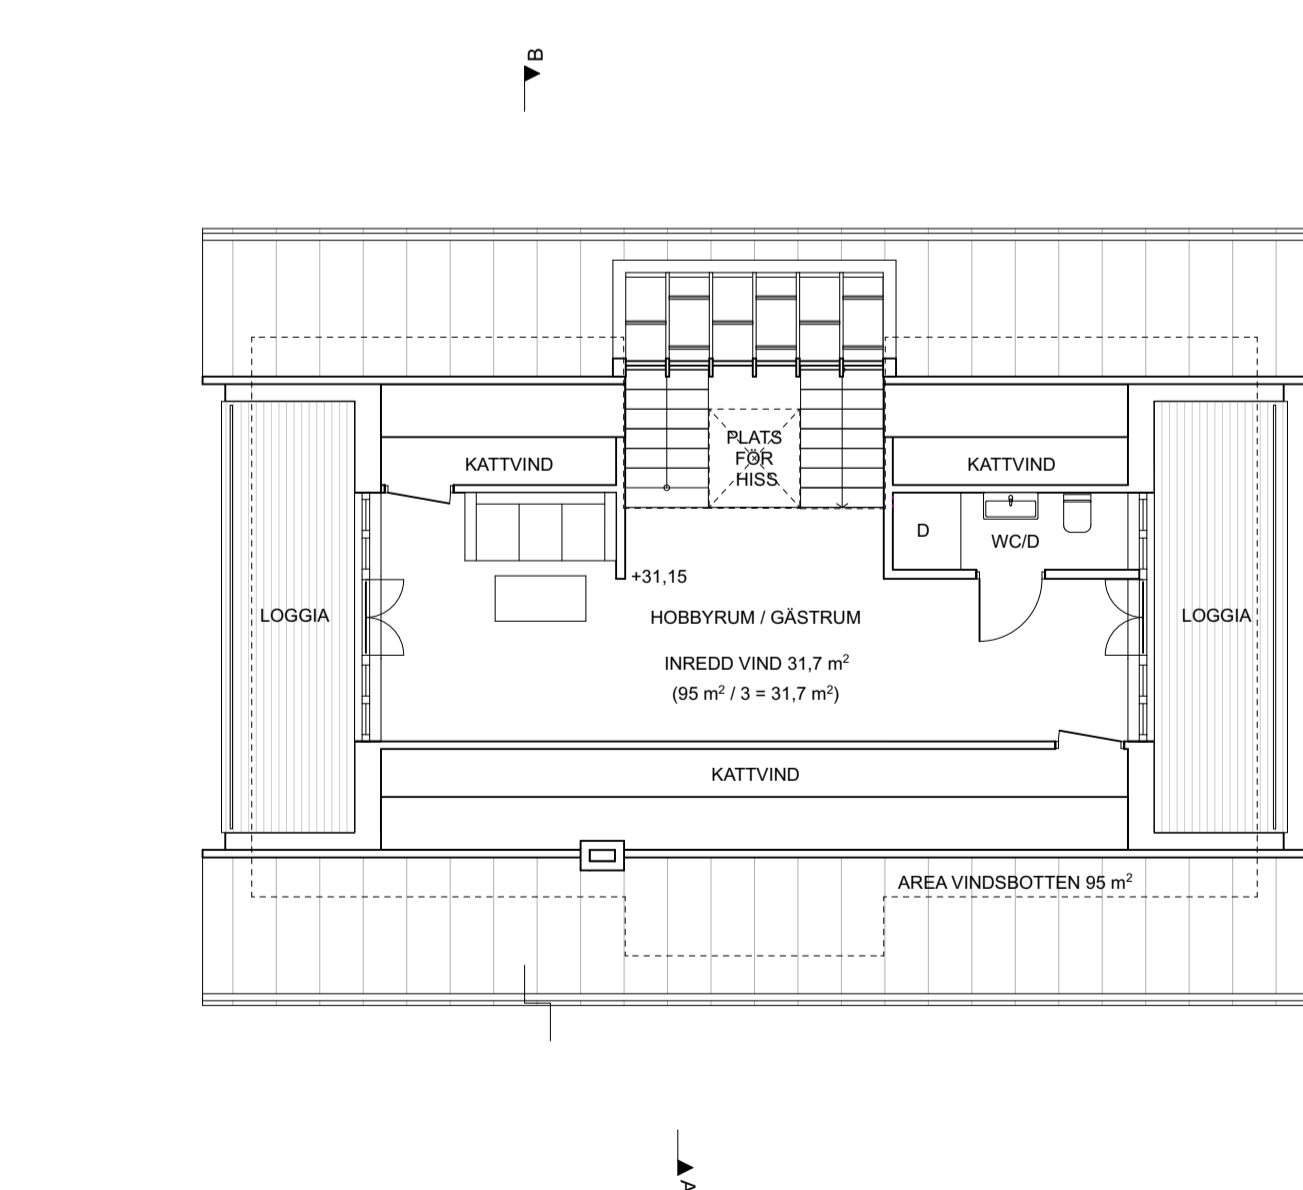

Vind
1:100

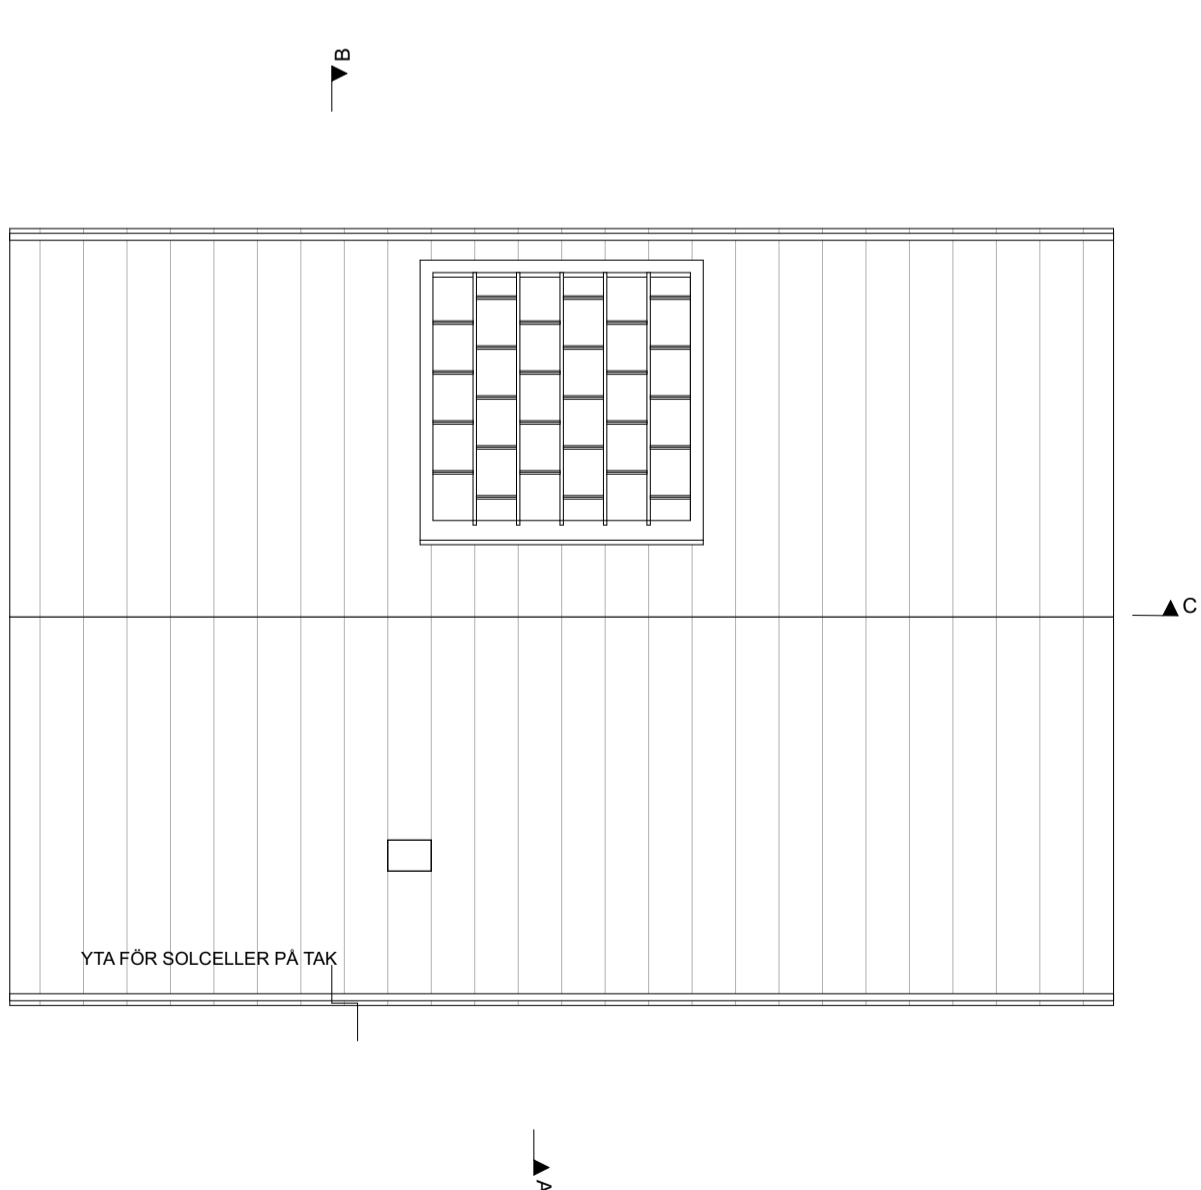

Takplan
1:100

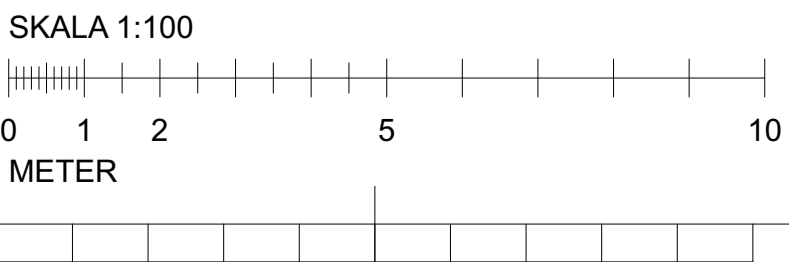

FÖRKLARINGAR

ALLA MÅTT I METER

- SR STURPRÖR
- K/F KYL/FRYS
- U UGN
- HS HÖGSKAP
- D DUSCH
- G GÄRDEROB
- TP TVÄTTPELARE
- TS TORKSKAP

GRAFIK SOM VISAR MÖBLERING/ANPASSNING
FÖR TILLGÄNGLIGHET, KM = PLATS FÖR
KOMBIMASKIN VID ANPASSNING

B	REVIDERAT FÖRSLAG, FLYTT AV GÄST- / VÄXTHUS	2025-05-19	MWR
AA	FÖNSTER HUVUDBYGGNAD FÖR FASAD MOT SYDVEST	2025-04-23	MWR
BET	ANDRING AVSER	DATUM	Sign.
			STATUS
GODKÄND			
BYGGLOVSHANDLING			HANDLING
DATUM			ANDRING
2024-12-10			BESTÄLLARE
CLAES JAKOBSSON			
			PROJEKT
KLOCKREPET 4			
NYBYGGNAD ENBOSTADSHUS			
			ANSVARIG PART
BOW ARKITEKTER AB			
info@bowarkitekter.se			
www.bowarkitekter.se			
MARKUS WAGNER	KONTAKTPERSON	MWR	SKAPAD AV
MARKUS WAGNER	GODKÄND AV	-	UPPGRANSNUMMER
PLANER HUVUDBYGGNAD OCH UNDERJORDISKT GARAGE		INNEHÅLL	FORMAT
		A1	SKALA
		1:100	
A-40-1-100		NUMBER	BET