


TECKENFÖRKLARING

KOORDINATSYSTEM:SWEREF991800

HÖJDSYSTEM: RH 2000

PROJETERAT

- DAGVATTEN
- SPILLVATTEN
- VATTEN
- DB1 RÄNNSTENSBRUNN
- DNB NEDSTIGNINGSBRUNN
- DTB TILLSYNSBRUNN
- DB2 KUPOLBRUNN
- MAGASIN

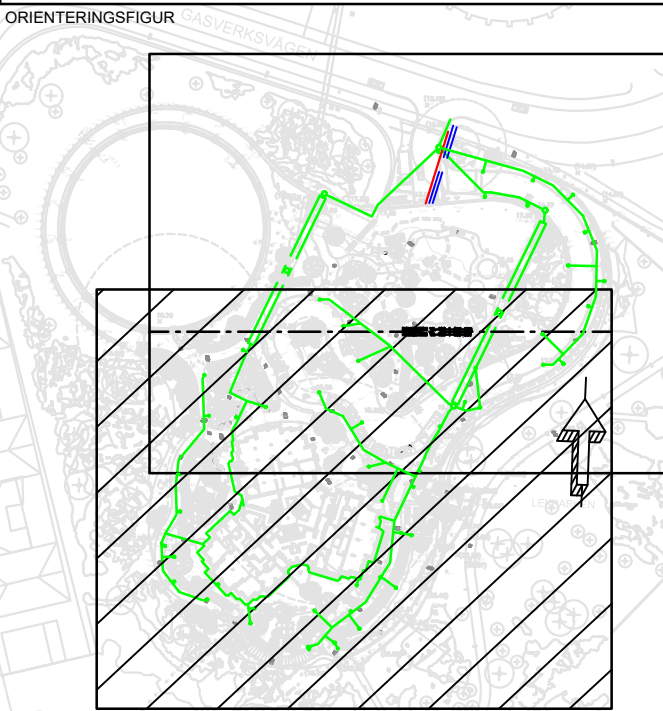

STATUS		GODKÄND	
HANDLING		SYSTEMHANDLING	
DATUM	2025-02-28	GODKÄND AV	ANDRINGS PM
BESTÄLLARE		T.NORD	
<div><div></div><div><div>OBOS</div><div>SKANSKA</div></div></div>			
PROJEKTNAMN			
STADSLJUS			
OMRADE			
STOCKHOLM, N:Å DJURGÅRDSSTADEN			
PROJEKTNUMMER		ADRESS	
213417		STÅLKLOCKAN 1	
DÄRNUMMER		FASTIGHET	
VA		SWECO	
DISCIPLIN		FÖRETAG	
UPPDRAGSNUMMER		SKAPAD AV	
30078793		SEJMJJA	
TELEFON		KONTAKTPERSON	
+46734122007		T.NORD	
BYGGNADSVÄRK		PLUSHÖJD (RH 2000)	
VANINGSPLAN		DELOMRADE	
VANINGSDEL		BOSTADSHUS	
SYSTEM			
SPECIFIKATION			
RITNINGSKATEGORI		SKALA	FORMAT
1-PLAN		1:200	
DOKUMENTNUMMER		ANDRING	
VA-100-1-010-01			