
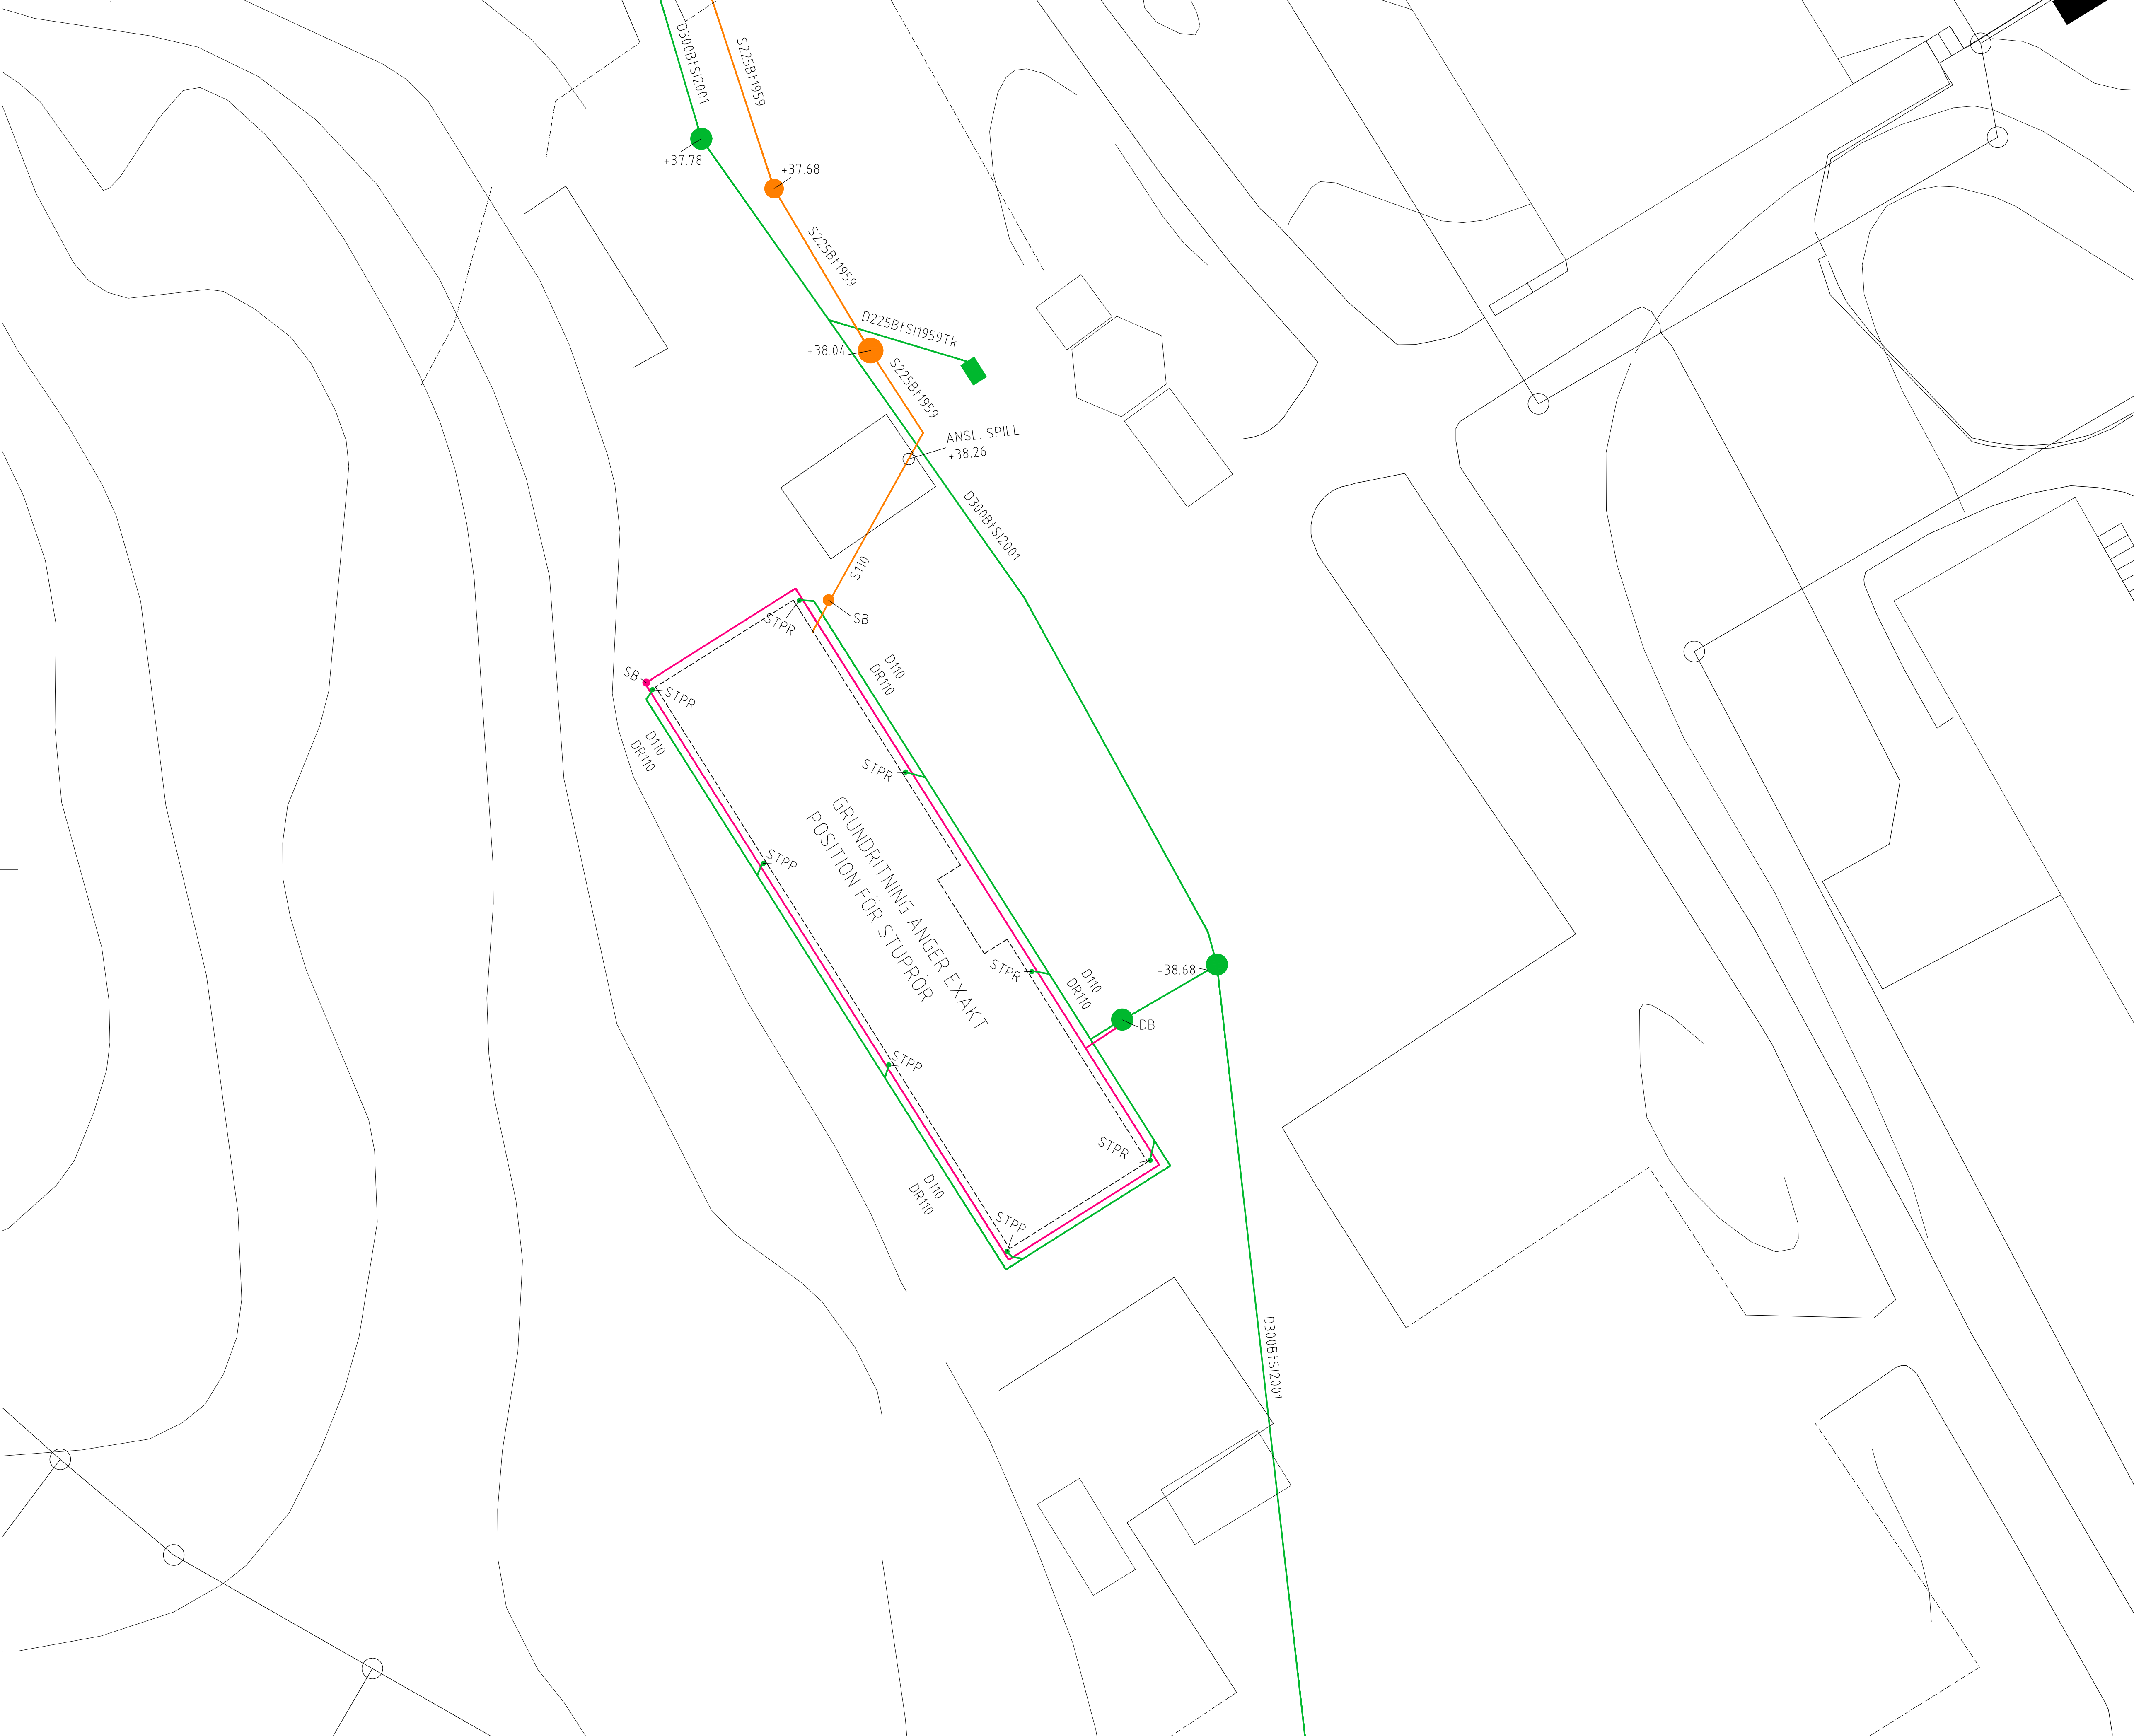


XREF:

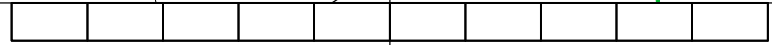

FÖRKLARINGAR

KOORDINATSYSTEM: SWREF 99 18 00

HÖJDSYSTEM: RH 2000

D

DR

S

DAGVATTENLEDNING

DRANLEDNING

SPILLVATTENLEDNING

STPR

STUPRÖR

DB

SB

DAGVATENBRUNN

SPOLBRUNN

BET	ANT	ÄNDRINGEN	AVSER	DATUM	SIGN
BYGGLOVSHANDLING					
FASTIGHET:FARSTA 2:1					
BYGGNAD:					
HUS.NR:					
PLAN:					
SEKRETESS:					
<div><div></div><div><div>Stockholms stad</div></div></div>					
BESTÄLLARE: FASTIGHETSKONTORET		Tel: 08-50827000			
TE WINGE BYGGNADS AB		Tel: 08-12016910			
A ARCONTE ARKITEKTUR AB		Tel: 073-6937408			
K HILLSTATIK AB		Tel: 08-6445010			
E		Tel:			
V		Tel:			
W JARLA RÖR AB		Tel: 073-9778989			
M		Tel:			
C		Tel:			
R HELGÖ MARK KONSULT AB		Tel: 070-8275006			
PROJEKTNUMMER		RITAD/KONSTR AV JH		ANLÄGGNINGSNUMMER	
DATUM		ANSVARIG		DISCIPLIN	
2025-05-20		JOHAN HELGÖSTAM		VA	
FAGERLIDS PARKLEK					
SITUATIONSPLAN					
VA-INSTALLATIONER					
SKALA		RITNINGSNAMN		I BET	
A1 1:150		R-51-1-001			
A3 1:300					