

## HÄNVISNINGAR

HANDLINGSFÖRTECKNING ENL.


K1-1-HF

ISO-VY K120-0-01009011


## FÖRKLARINGAR

KOORDINATSYSTEM RH2000  
+HÖJDER ANGERS METER ÖVER HAVET  
MÄTT I MILLIMETER DÄR EJ ANNAT ANGES

SEKTION

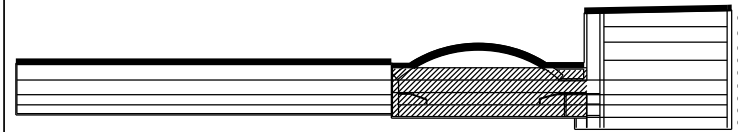

ORIENTERINGSPÅR

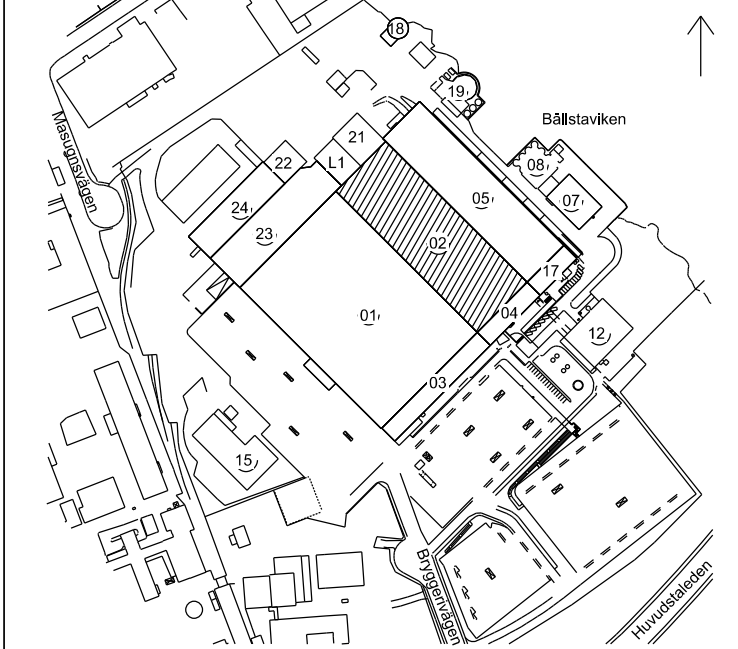

STATUS

## INFORMATION

### BYGGLOVSHANDLING

DATUM 2025-05-16 GÖRKÄND AV HB ÄNDRINGS PM K1-1-PM031

BESTÄLLARE

**S:T ERIK MARKUTVECKLING AB**  
en del av Stockholms stad

PROJEKTNAMN

ULVSUNDA IDROTTSCENTRUM

OMRADE

## STOCKHOLM

PROJEKTNUMMER 5500-02 ADRESS BRYGGERIVÄGEN 12-16

DIARIENUMMER 6109 FASTIGHET GJUTMÄSTAREN 6

DISCIPLIN K FÖRETAG HILLSTATIK AB

UPPDRAGSNUMMER 23004 SKAPAD AV PL, KH

TILLÄGG 08-6449010 KONTROLLERAD AV HÅKAN BACKLUND

BYGGNADSVÄRK 02 PLLISKÖLD (RH 2000)

VÄNINGSPLAN VÄNINGSDEL IDC DELOMRADE HANDLINGSDATUM 2025-05-16


SYSTEM 240 STÅLKONSTRUKTIONER

SPECIFIKATION TILLVERKNINGSRITNING STÅL R02

RITNINGSKATEGORI UPPSTÄLLNINGSRITNINGAR 1:20 SKALA A1










DOKUMENTNUMMER K124-4-02009021

ÄNDRING

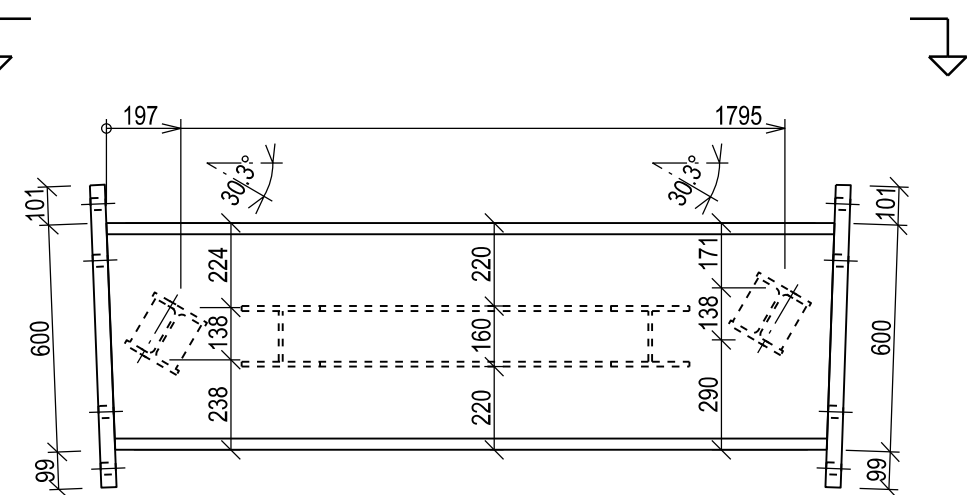


R02 - 1st

VIKT: 1343kg

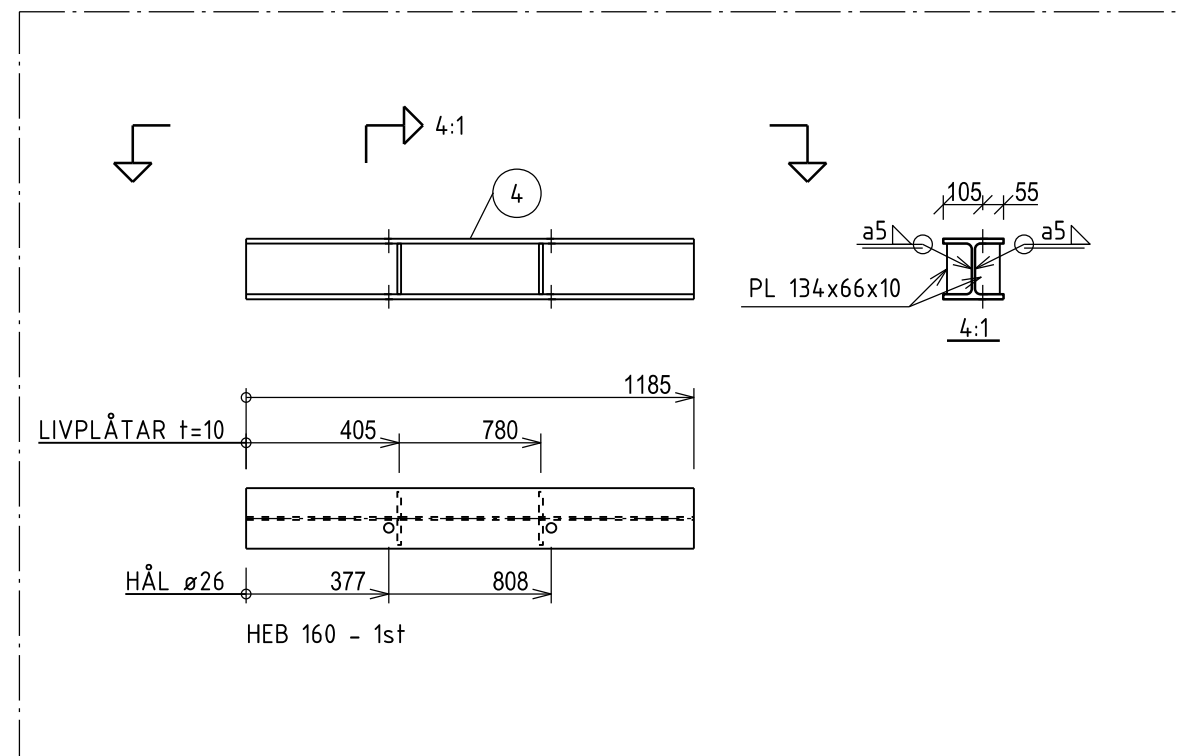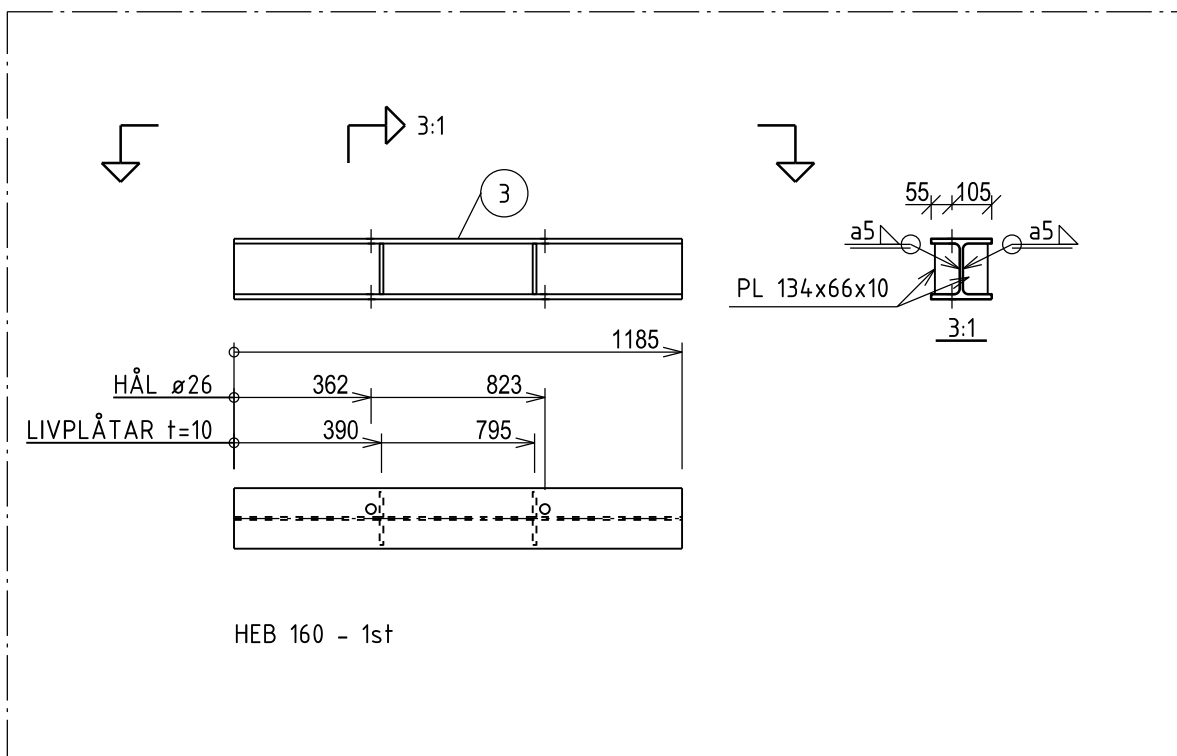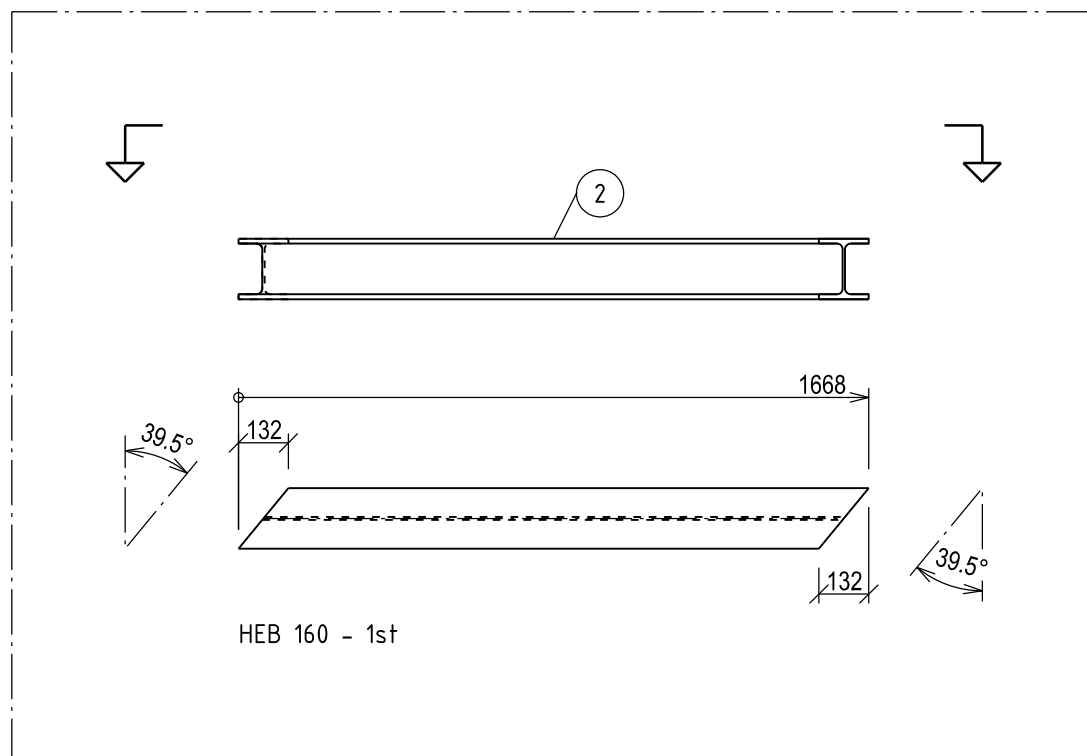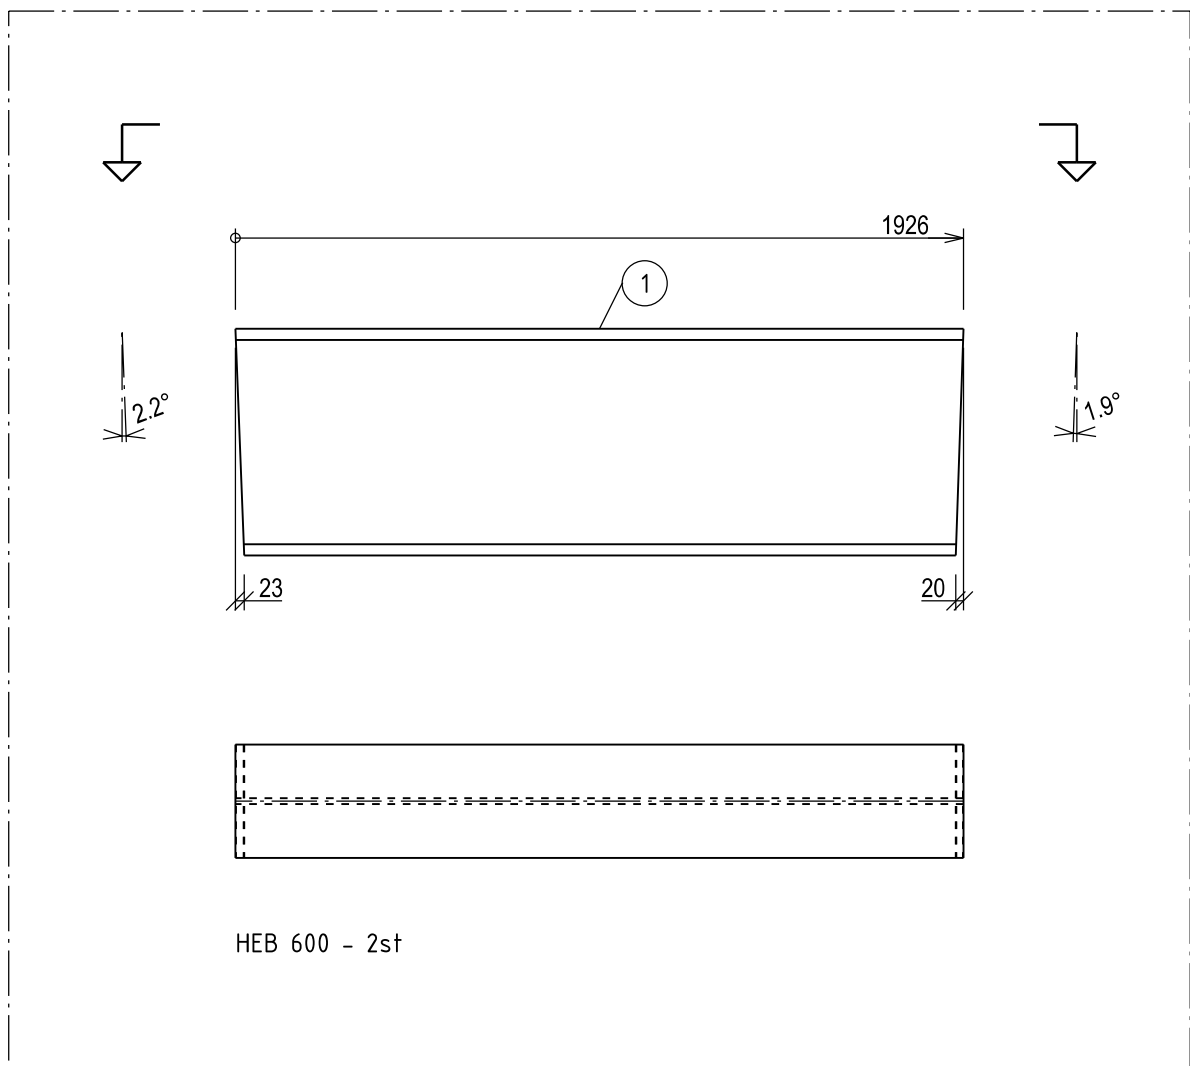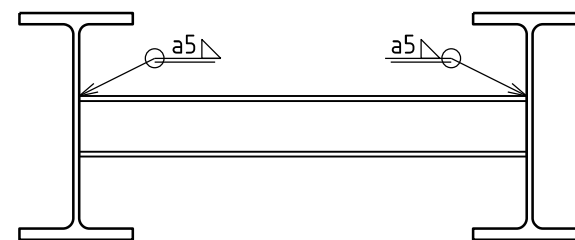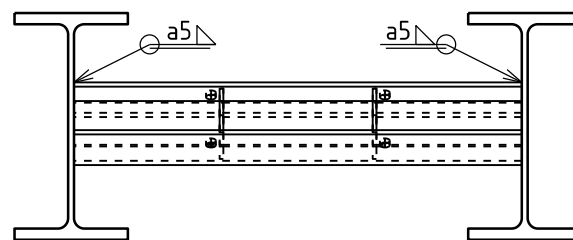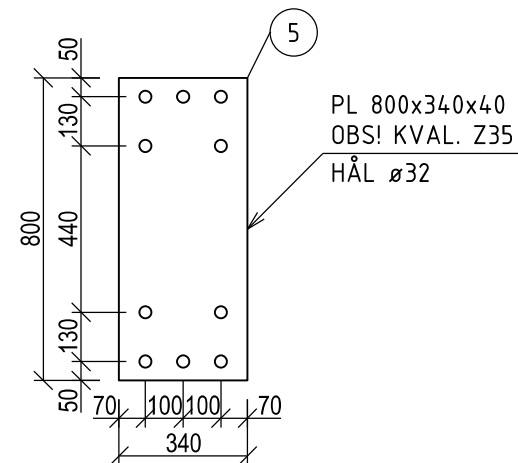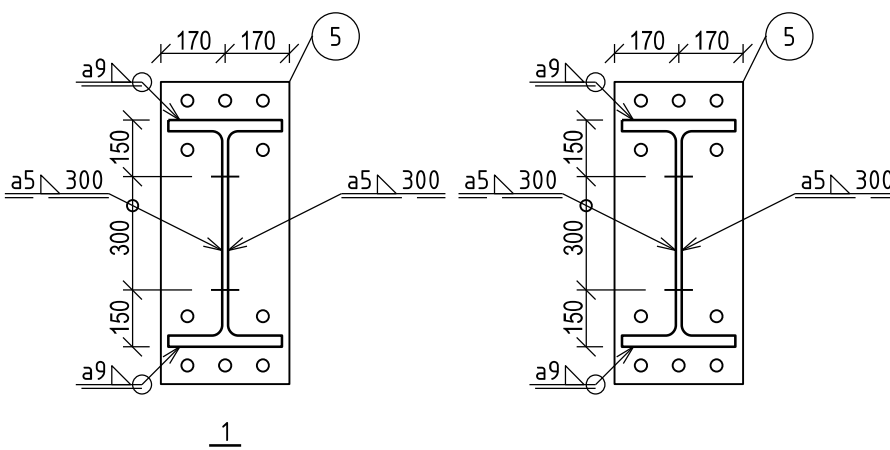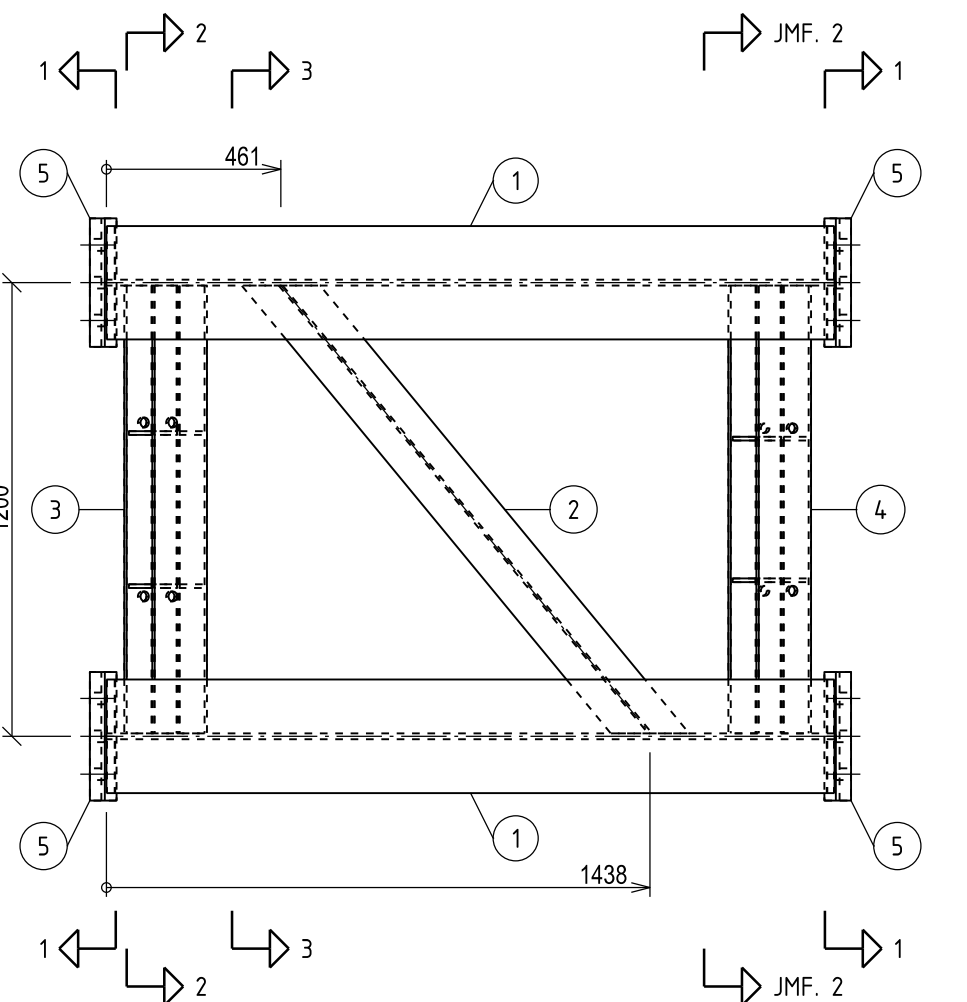

SKALA 1:20

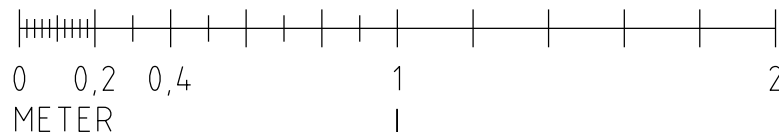

0 0,2 0,4 1 2 METER