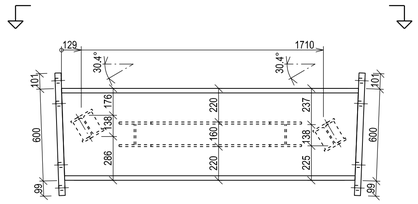

R13 - 1st

VIKT: 1348kg

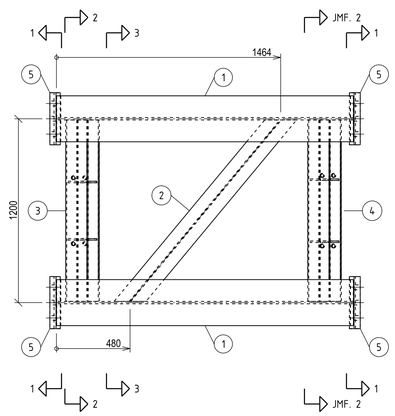

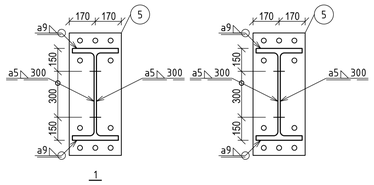

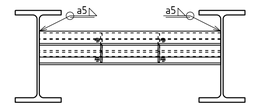

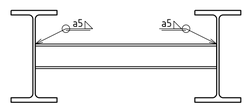

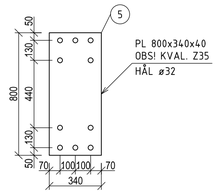

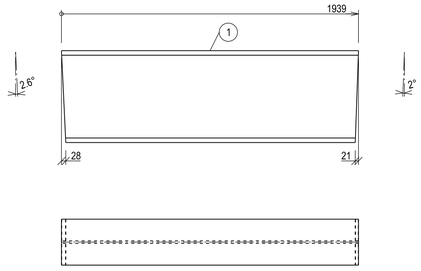

HEB 600 - 2st

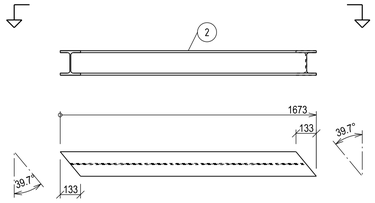

HEB 160 - 1st

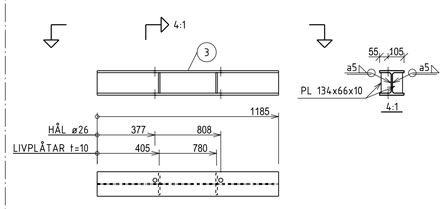

HEB 160 - 1st

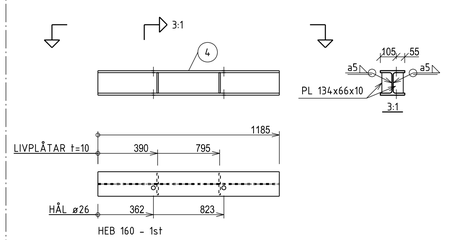

HEB 160 - 1st

HÄNVISNINGAR

HANDLINGSFÖRTECKNING ENL. K1-1-HF

ISO-VY K120-0-01009011

FÖRKLARINGAR

KOORDINATSYSTEM RH2000
+HÖJDER ANGER METER ÖVER HAVET
MÅTT I MILLIMETER DÄR EJ ANNAT ANGES

SEKTION

ORIENTERINGSFIGUR

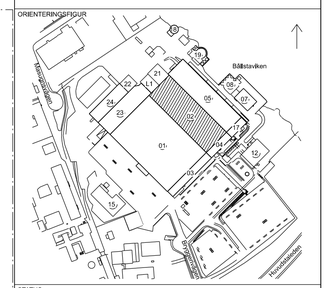

STATUS
INFORMATION

HANDLING
BYGGLOVSHANDLING

DATUM	GODKÄND AV	ÄNDRINGS PM
2025-05-16	HB	K1-1-PM031

BESTÄLLARE
S:T ERIK MARKUTVECKLING AB
en del av Stockholms stad

PROJEKTNAMN
ULVSUNDA IDROTTSCENTRUM

OMRÅDE
STOCKHOLM

PROJEKTNUMMER	ADRESS
5500-02	BRYGGERIVÄGEN 12-16
DIARIENUMMER	FASTIGHET
6109	GJUTMÄSTAREN 6
DISCIPLIN	FÖRETAG
K	HILLSTATIK AB
UPPDRAGSNUMMER	SKAPAD AV
23004	PL, KH
TELEFON	KONTAKTPERSON
08-6449010	HÅKAN BACKLUND
BYGGNADSVERK	PLUSHÖJD (RH 2000)
02	

VÅNINGSPLAN	VÅNINGSDEL	DELOMRÅDE	HANDLINGSDATUM
	IDC		2025-05-16

SYSTEM
240 STÅLKONSTRUKTIONER

SPECIFIKATION
TILLVERKNINGSRITNING STÅL R13

RITNINGSKATEGORI	SKALA	FORMAT
UPPSTÄLLNINGSRITNINGAR	1:20	A1

DOKUMENTNUMMER
K124-4-02009131

ÄNDRING

SKALA 1:20

0 0,2 0,4 1 2

METER

Inkom till Stockholms stadsbyggnadskontor - 2025-06-09, Dnr 2024-06281