

## HÄNVISNINGAR

HANDLINGSFÖRTECKNING ENL.

K1-1-HF


ÖVRIGA ANVISNINGAR  
STÅLUPPSTÄLLNINGAR ENL.

K120-0-01000021  
K124-4-02009011/  
K124-4-02009141  
MONTAGEGÖDS ENL.  
K124-4-02009151  
ISO-VY AVVÄXLING  
K199-0-02009011  
ARBETSGÅNG  
K199-0-02009021/  
K199-0-02009031


## FÖRKLARINGAR

KOORDINATSYSTEM RH2000  
+HÖJDER ANGER METER ÖVER HAVET  
MÅTT I MILLIMETER DÄR EJ ANNAT ANGES

SEKTION

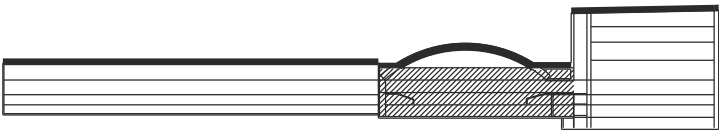

ORIENTERINGSPISUR

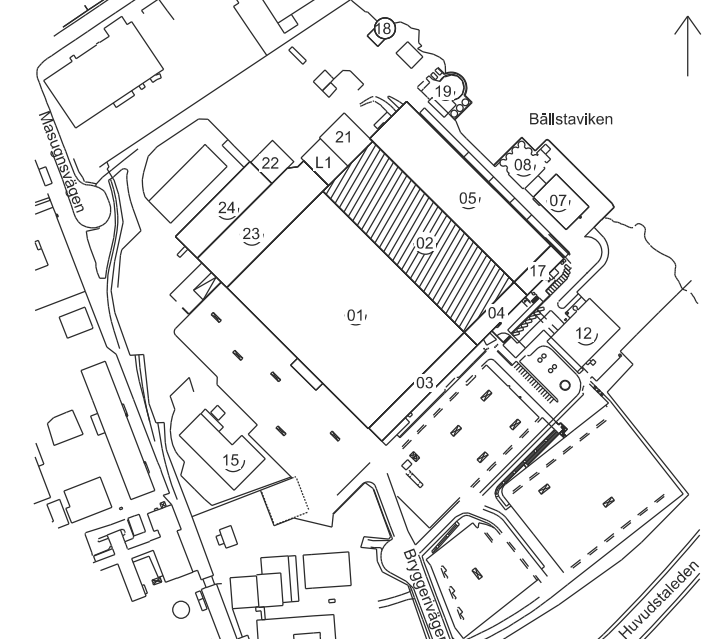

STATUS

## INFORMATION

HANDLING

## BYGGLOVSHANDLING

DATUM 2025-05-16 GÖRKÄND AV HB ÄNDRINGS PM K1-1-PM031

BESTÄLLARE

**S:T ERIK MARKUTVECKLING AB**  
en del av Stockholms stad

PROJEKTNAMN

ULVSUNDA IDROTTSCENTRUM

OMRADE

## STOCKHOLM

PROJEKTNUMMER 5500-02 ADRESS BRYGGERIVÄGEN 12-16

DIARIENUMMER 6109 FASTIGHET GJUTMÄSTAREN 6

DISCIPLIN K FÖRETAG HILLSTATIK AB

UPPDRAGSNUMMER 23004 SKAPAD AV HB, PL

TELEFON 08-6449010 KÖP/FAKTPERSON HÅKAN BACKLUND

BYGGNADSVÄRK 02 PÅLUSHÖJD (RH 2000)

VÄNINGSPLAN VÄNINGSDEL IDC DELOMRADE HANDLINGSDATUM 2025-05-16

SYSTEM 200 SAMMANSATT REDOVISNING


SPECIFIKATION ISO-VY AVVÄXLING BÅGE

RITNINGSKATEGORI 3D-VYER SKALA - FORMAT A1

DOKUMENTNUMMER K199-0-02009011

## 2

TYPDETALJ BÅGSEGMENT, VARIERANDE LÅNGD  
MINDRE PROFILER SVETSAS MOT STÖRRE (HEB 600)  
MED a5 KALSVETS DÄR ANNAT EJ ANGES

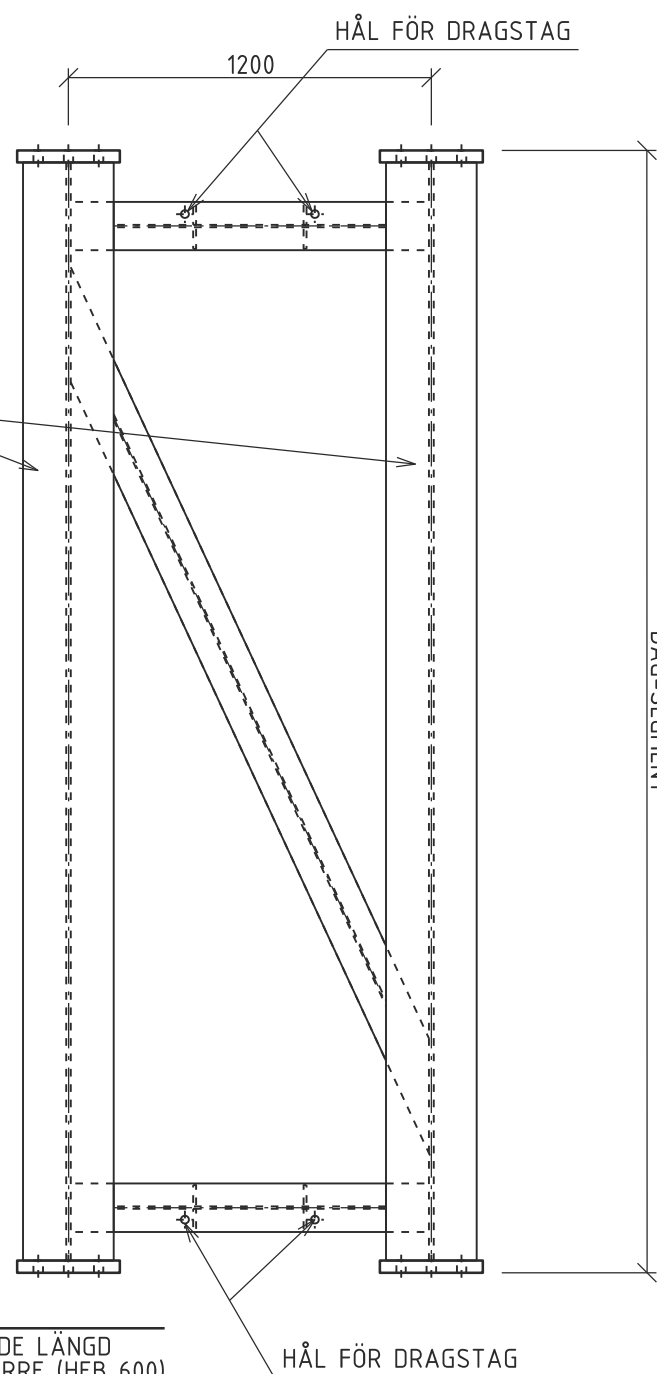

1st BÅGSEGMENT BESTÅR UTAV 2st  
PARALLELLA HEB 600 PROFILER +  
3st HEB 160

BÅGSEGMENT KOPPLAS SAMMAN  
MED 10+10st FÖRSPÄNDA SKRUV M30

SPECIAL-ANPASSAD PLÅT, t=20mm

PLANERAD URSÅGNING

FÖRSTÄRKT PELARE

2st TVÄRGÅENDE HEB 160 OCH 4st a24 DRAGSTAG  
FÖR ATT MÖJLIGGÖRA INSPÄNNING AV NY BÅGE

a40 GENOMGÅENDE DUBB

BEF TAK

BEF BTG-BÅGE

SPECIAL-ANPASSAD PLÅT, t=20mm

PLANERAD URSÅGNING

FÖRSTÄRKT PELARE

DYWIDAGSTAG

NY GRUNDBALK, GJUTEN MELLAN PELARE

1  
ISO-VY SYD