


FÖRKLARINGAR

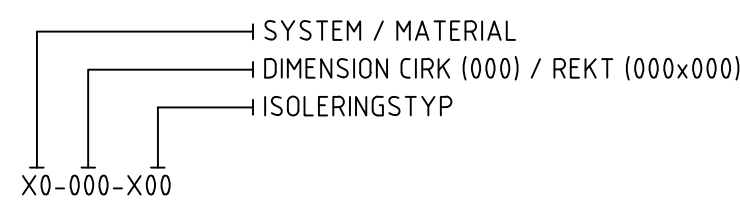

SYSTEM

U UTELUFT
T TILLUFT
O ÖVERLUFT
F FRÄNLUFT
A AVLUFT

MATERIAL

1 FÖRZINKAD STÅLPLÅT

ISOLERING

Kxxx KONDENSISOLERING

KOMPONENTER

LB01 AGGREGAT MED ROTOR, KOMBIBATTERI
700 l/s
TD201 TROX ORION OPUS + LUNA 2-STEG.
TD501 TROX TELLUS OPUS
TD801 LINDAB KIR
OD101 SWEGON ORTO
FD101 LINDAB KVG
FD301 TROX HAV
SP201 LINDAB DIRU
SP701 LINDAB DTHU
LD101 TROX LKR, 1000 mm
LD102 TROX LKR, 600 mm
LD201 LINDAB DLDY 400-400-500-2009
AUD201 BEVENT-RASCH DELTA KH MED TAKGENOMFÖRING

ÖVRIGT

CL CENTRUMLINJE
UK UNDERKANT
OFG ÖVER FÄRDIGT GOLV

LUFTFLÖDEN ÅR ANGIVNA I l/s
00/00 TILLUFT/FRÄNLUFT

BET	ANT	ÄNDRINGAVSER	DATUM	SIGN
FÖRHANDSKOPIA				
FARSTA 2:1 FAGERLIDS LEKPARK				
UPPDRAG NR T0275	RITAD/KONSTR AV GB	HANDLAGGARE GB	DATUM 2025-06-23	ANSVARIG J. WALLDIE
PLANRITNING, PLAN 1 LUFTBEHANDLING				
SKALA A1: 1:50 A3: 1:100	NUMMER V-57.1-0001		BET -	