






FASAD 2

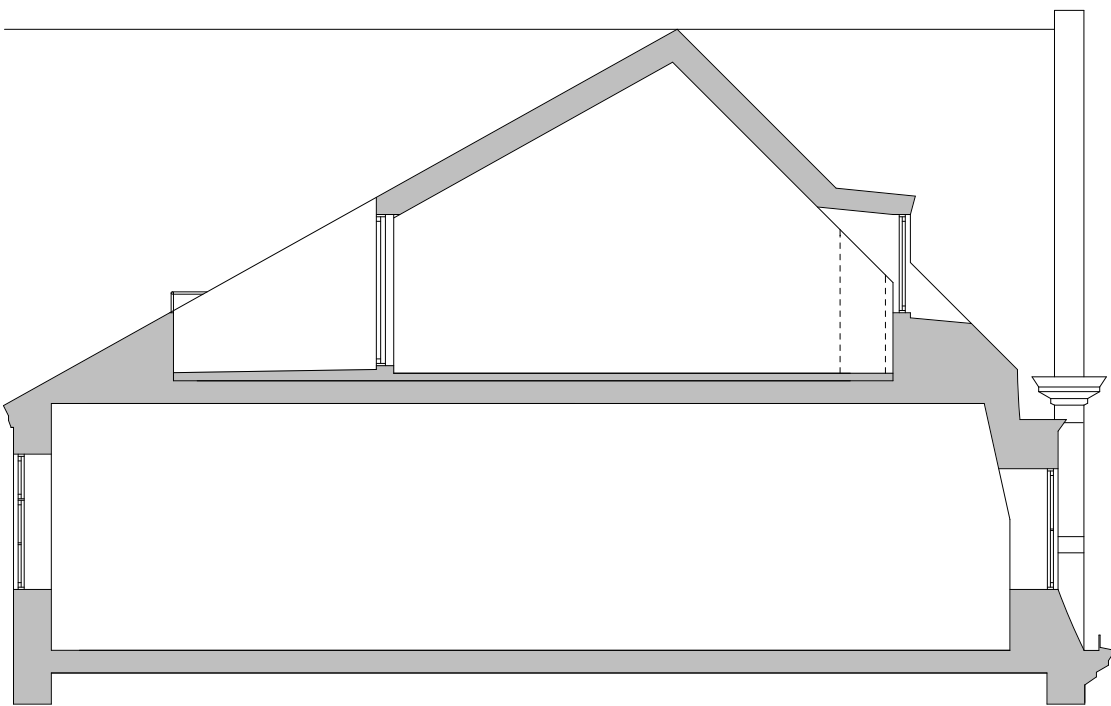


A

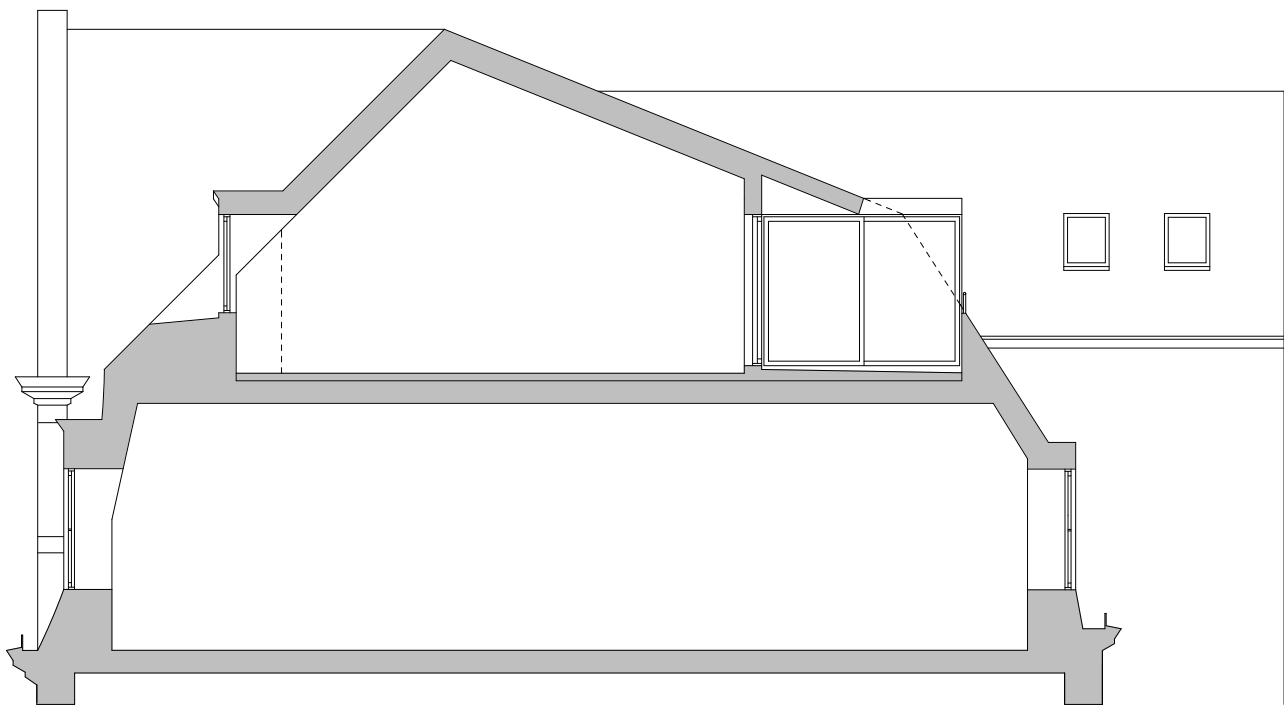


C

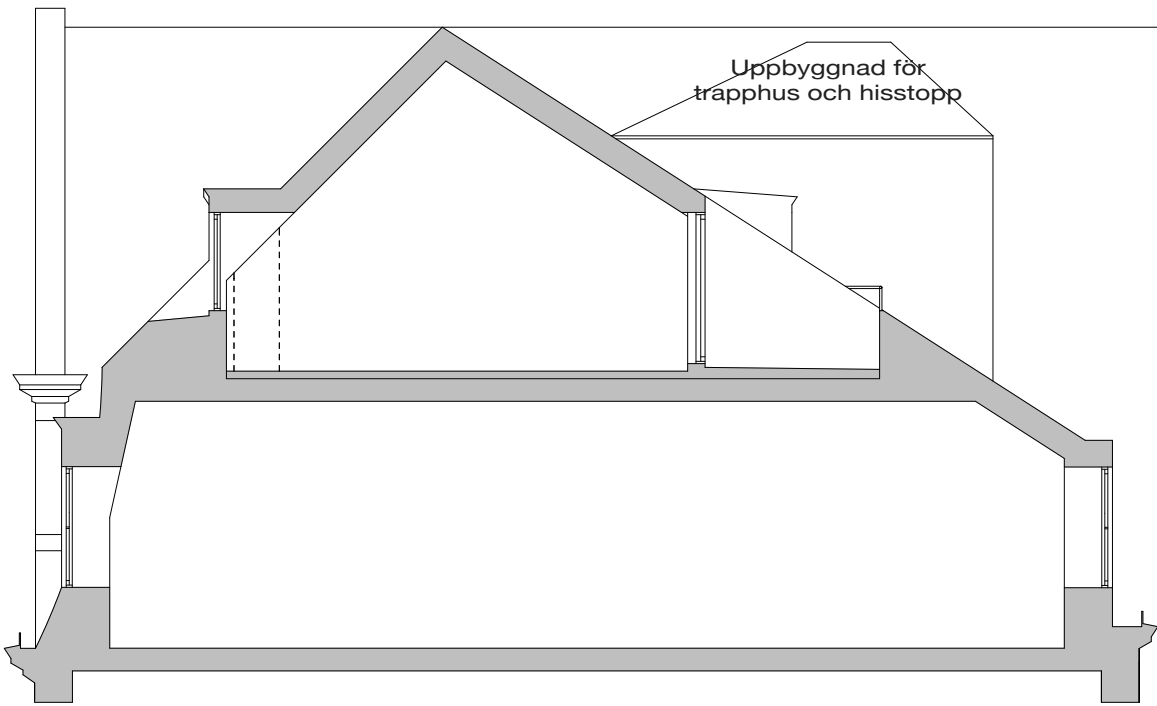

B

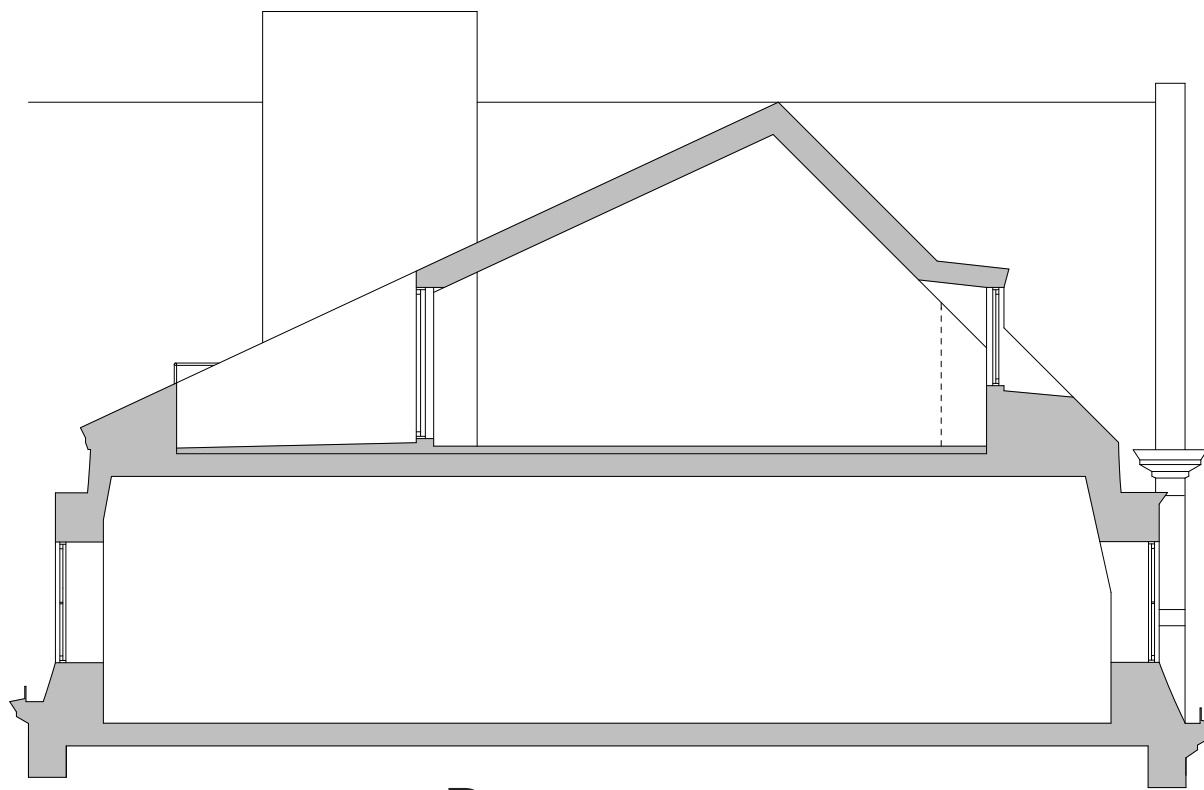

D

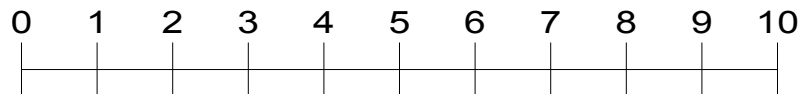

BYGGLOVSHANDLING
Kv. Skatan 7
Inredning av vind,
balkonger och terrasser
på garagetaket.
Fasad 2, mot gården
samt sektioner
Skala: 1:100
Ritning A:006
Datum 20150126

Etage Stockholm AB
JF Tel: 0706-422773