

Illustration - strandskydd upphävs inom skrafferat område


UPPLYSNINGAR

Planen består av:
- plankarta med bestämmelser
Till planen hör:
- planbeskrivning
Planen är upprättad enligt plan- och bygglagen (PBL 2010:900)

GRUNDKARTA

- Kvarter enligt detaljplan, Allmän plats-gräns
- Fastighetsgräns (Kvarterstraktsgräns, Traktsgräns, Fastighetsområdesgräns)
- Fastighetsbeteckning
- Servitutsområde
- Fornlämningsområde
- Byggnad
- Väg / gångbanekant
- Staket
- Mur
- Stödmur
- Träd, lövträd, barrträd
- Nivåkurvor
- Markhöjd
- Transformatorbyggnad

Koordinatsystem: Sweref 99 18 00 i plan och RH2000 i höjd
Upprättad av Stadsmättningsavdelningen
Aktualitetsdatum 2015-01-30
Aldona Fogelström
kartingenjör

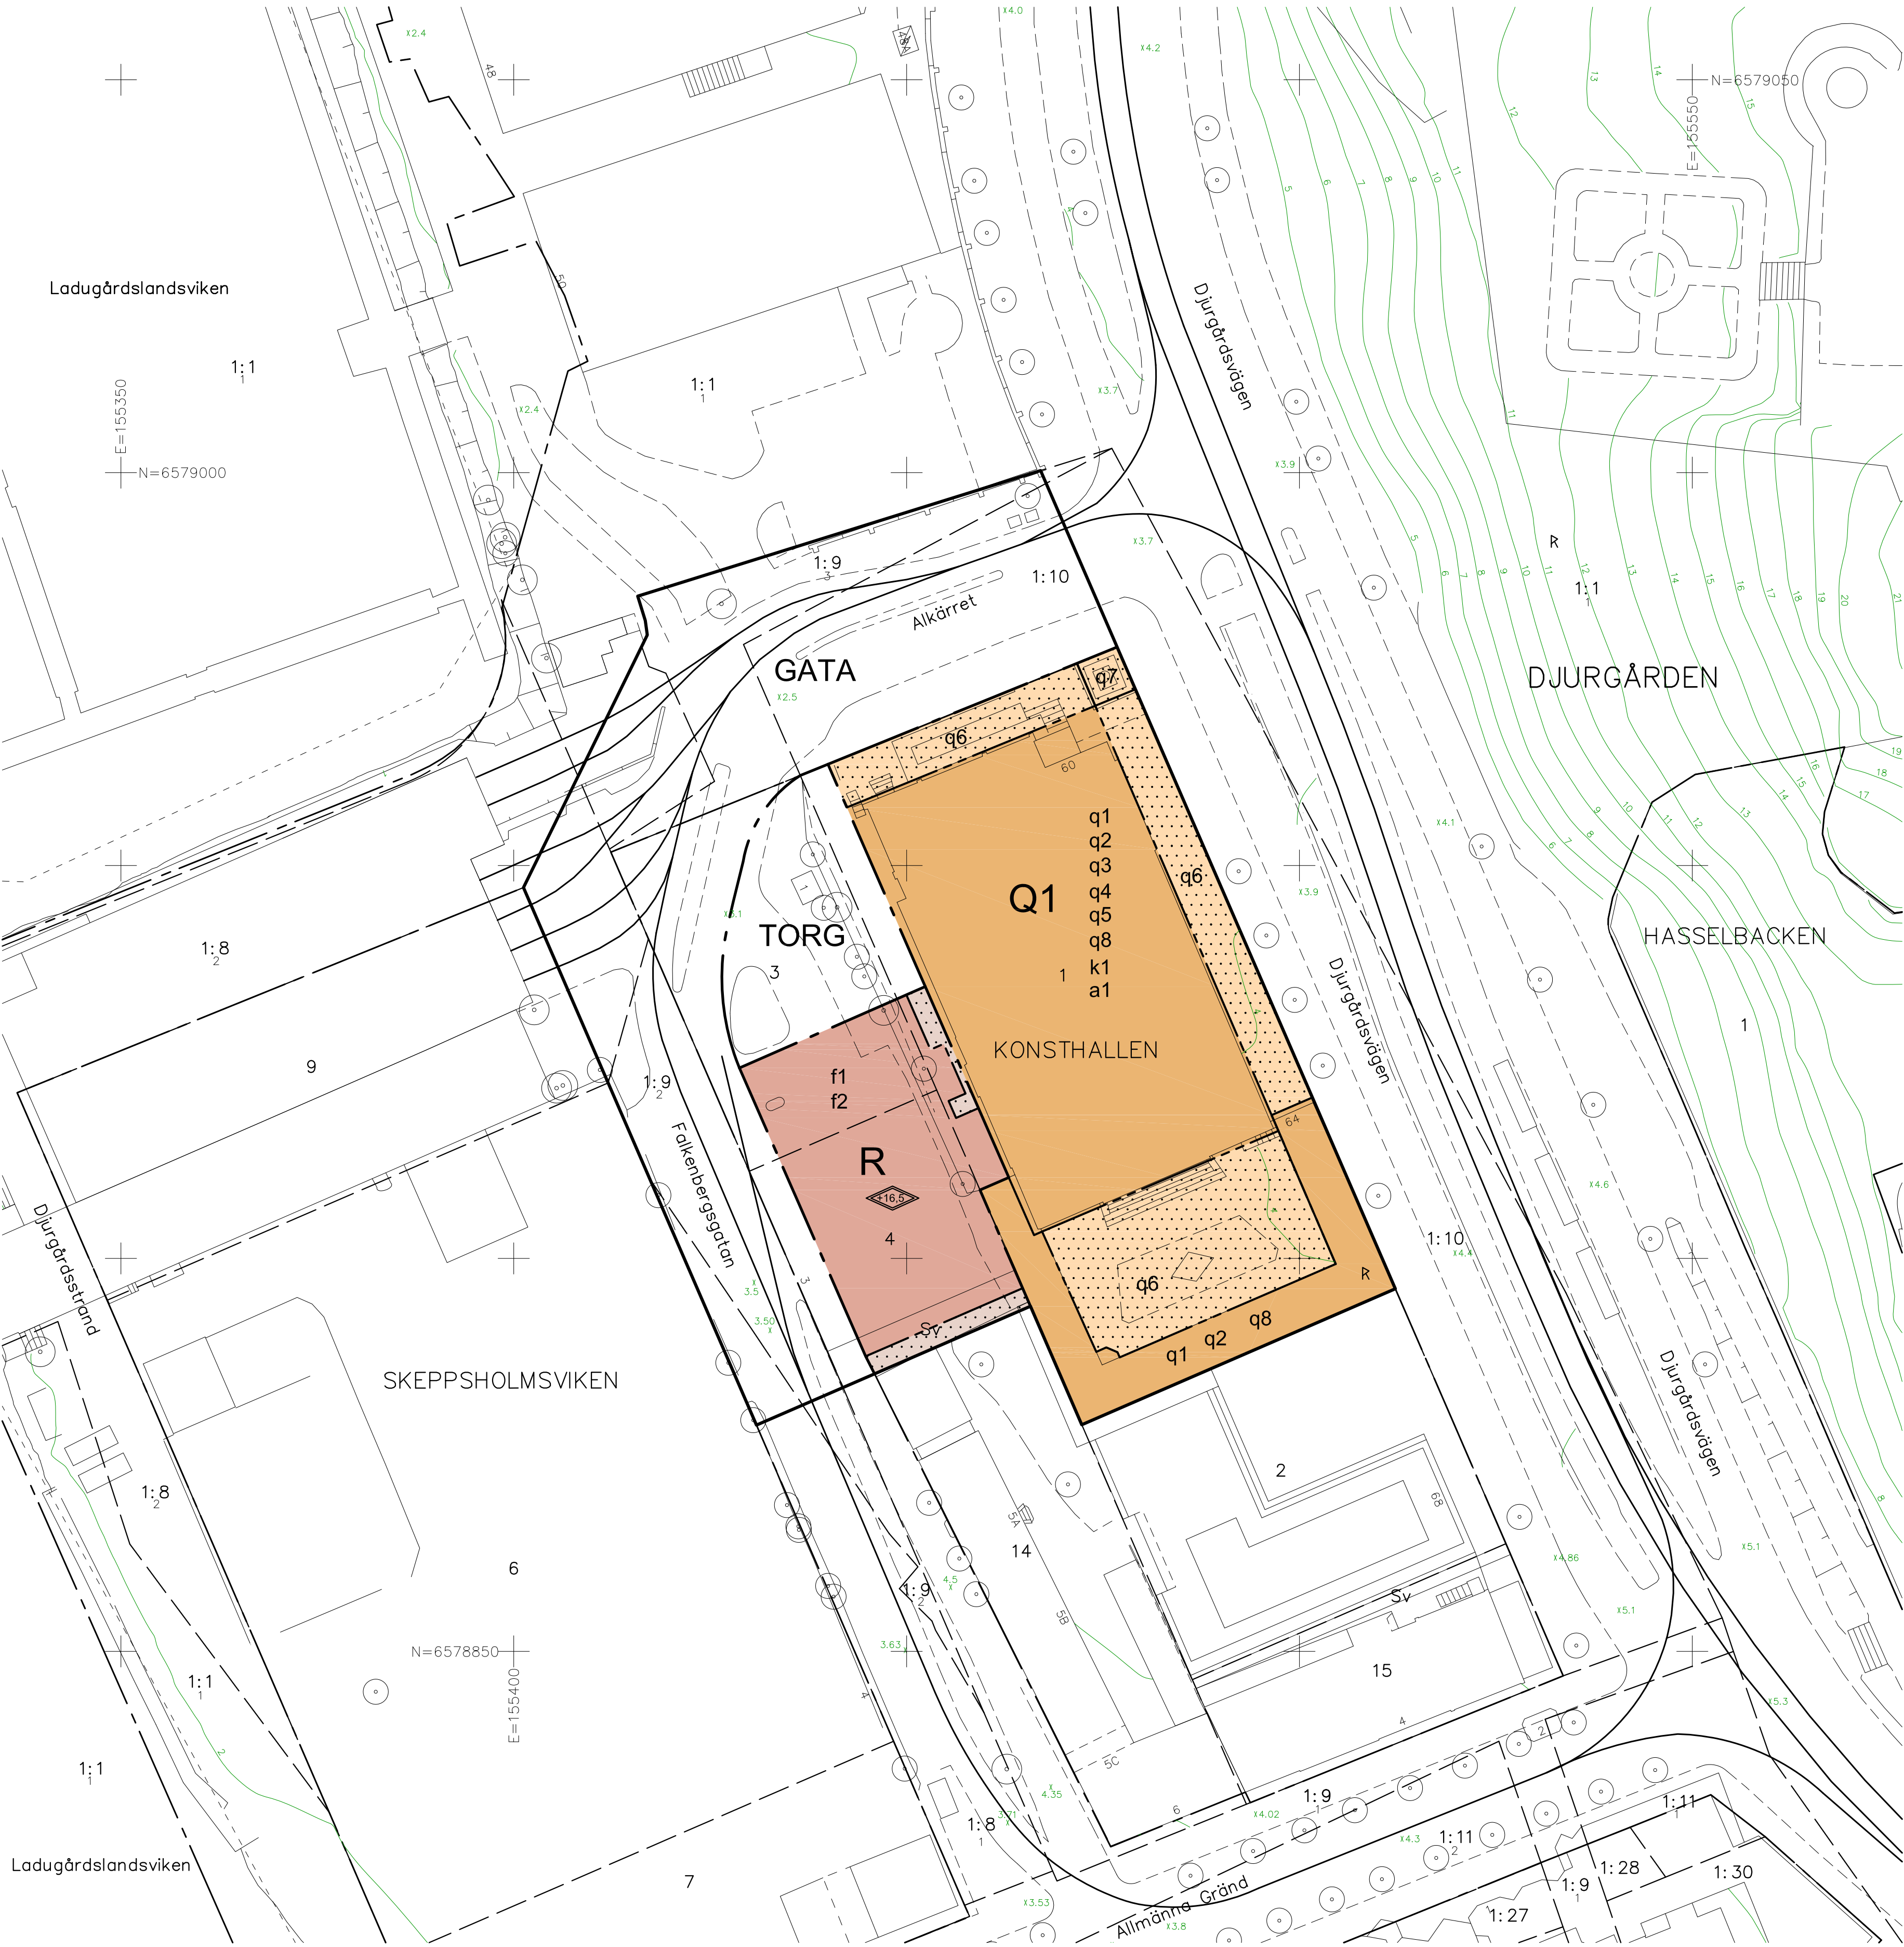

PLANBESTÄMMELSER

Följande gäller inom områden med nedanstående beteckningar.
Bestämmelse utan beteckning gäller inom hela planområdet.
Endast angiven användning och utformning är tillåten.

Gränsbeteckningar

- Gräns för planområdet
- Användningsgräns
- Egenskapsgräns

Användning av mark

Allmänna platser

- GATA: Fordons-, gång- och cykeltrafik
- TORG: Torg

Kvartersmark

- R: Kulturrändamål
- Q1: Kulturrändamål anpassat till bebyggelsens kulturhistoriska värden

Begränsning av markens bebyggande

- Byggnad får inte uppföras

Utformning

- f1: Högsta totalhöjd i meter över nollplanet
- f2: Fasad ska utföras i betong med infällda glaskroppar
- f2: Tak ska utföras i huvudsak som beskrivs i planbeskrivningen sid 15

Skyddsbestämmelser

- q1: Byggnaden får inte rivas
- q2: Byggnadens exteriör ska bevaras. Härmed avses vad som beskrivs i planbeskrivningen sid 20
- q3: Byggnadens stomme av betong och takkonstruktion med lanterniner ska bevaras
- q4: Ursprunglig planlösning ska bevaras. Härmed avses vad som beskrivs i planbeskrivningen sid 20
- q5: Ursprunglig fast inredning ska bevaras. Härmed avses snickerier, takmålningar etc som beskrivs i planbeskrivningen sid 21
- q6: Blå Portens trädgård ska bevaras och får ej bebyggas. Växter och träd i Blå Portens trädgård, förgårdsmark och terrass till konsthallen ska vara av samma sorter som befintliga eller ursprungliga
- q7: Fristående pelare, obelisk med skulpturen Bågskytten ska bevaras på ursprunglig plats
- q8: Vård och underhåll ska utföras med material och metoder anpassade till byggnadens kulturhistoriska värden

Varsamhetsbestämmelser

- k1: Golv i utställningssalarna ska vid byte vara ekparkett lika befintligt

Administrativa bestämmelser

Genomförandetiden slutar 5 år efter det att planen vunnit laga kraft.
a1: Bygglov krävs för underhållsarbeten av exteriör samt utställningssalarna och Vinstugan

SAMRÅDSHANDLING

Förslag
Detaljplan för fastigheterna
Konsthallen 1, 3 och 4 mm
i stadsdelen Djurgården i Stockholm

Stockholms stadsbyggnadskontor
Planavdelningen
2015-02-17

Martin Schröder
planchef

Peter Lundevall
stadsplanerare

Godkänd av SBN
Antagen av
Laga kraft

S-Dp 2012-19480-54