


FÖRKLARINGAR

Samtliga mått anges i millimeter.
Vid revidering av ritning så är utgående slipstext genomstruken: Denna text utgår.
Ny text är understruken: Ny text.

FÖRESKRIFTER

Samtliga mått kontrolleras på plats.

HÄNVISNINGAR

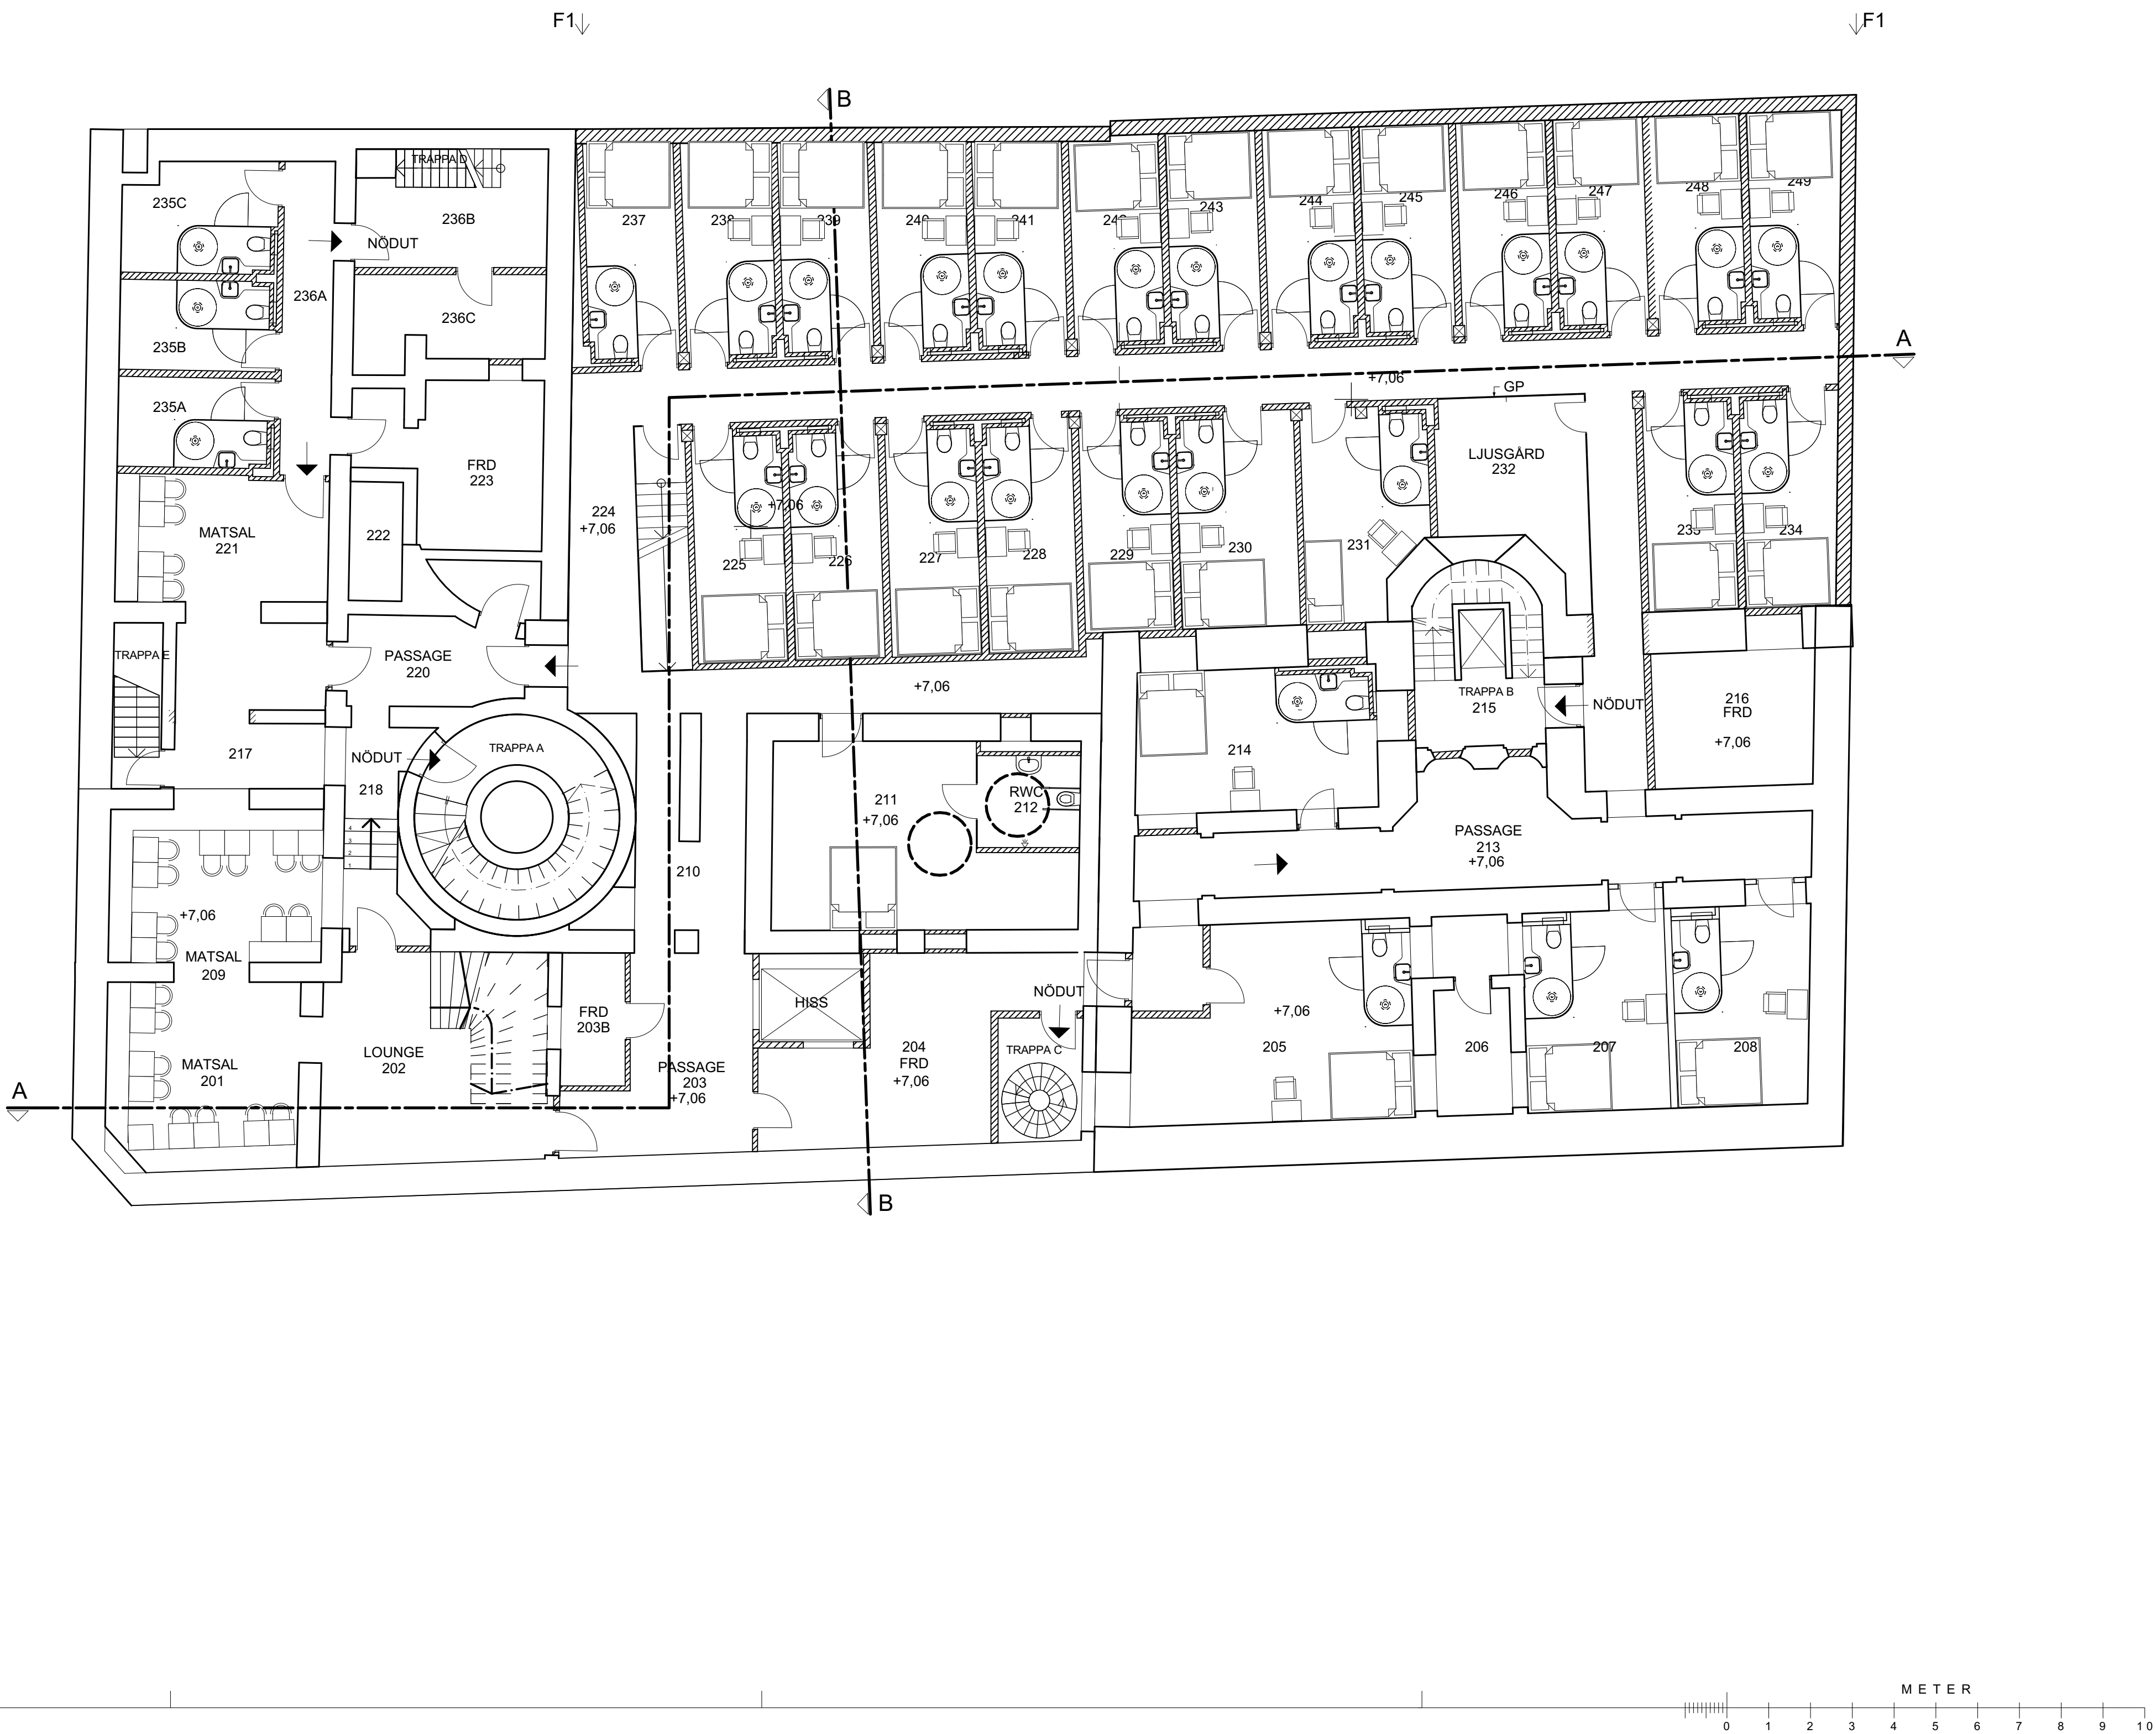

BET	ANTAL	ÄNDRINGEN AVSER	DATUM	SIGN
BYGGLOVHANDLING				
HOTELL SVEAVÄGEN APELTRÄDET 3 & 4				
millimeter arkitekter parmmätargatan 7a 112 24 stockholm tel 08-50 55 55 00 info@millimeter.se www.millimeter.se				
ANSVARIG ML	HANDLÄGGARE DN		RITAD AV DN	
Möbleringsplan - 1				
PROJEKTNUMMER 1312	SKALA 1:100 A1		STOCKHOLM : DATUM 2015-04-10	
RITNINGSNUMMER IA-46.2			BETECKNING	