


FÖRKLARINGAR

Samtliga mått anges i millimeter.
Vid revidering av ritning så är utgående slipstext genomstruken: ~~Denna text utgår~~.
Ny text är understruken: Ny text.

FÖRESKRIFTER

Samtliga mått kontrolleras på plats.

HÄNVISNINGAR

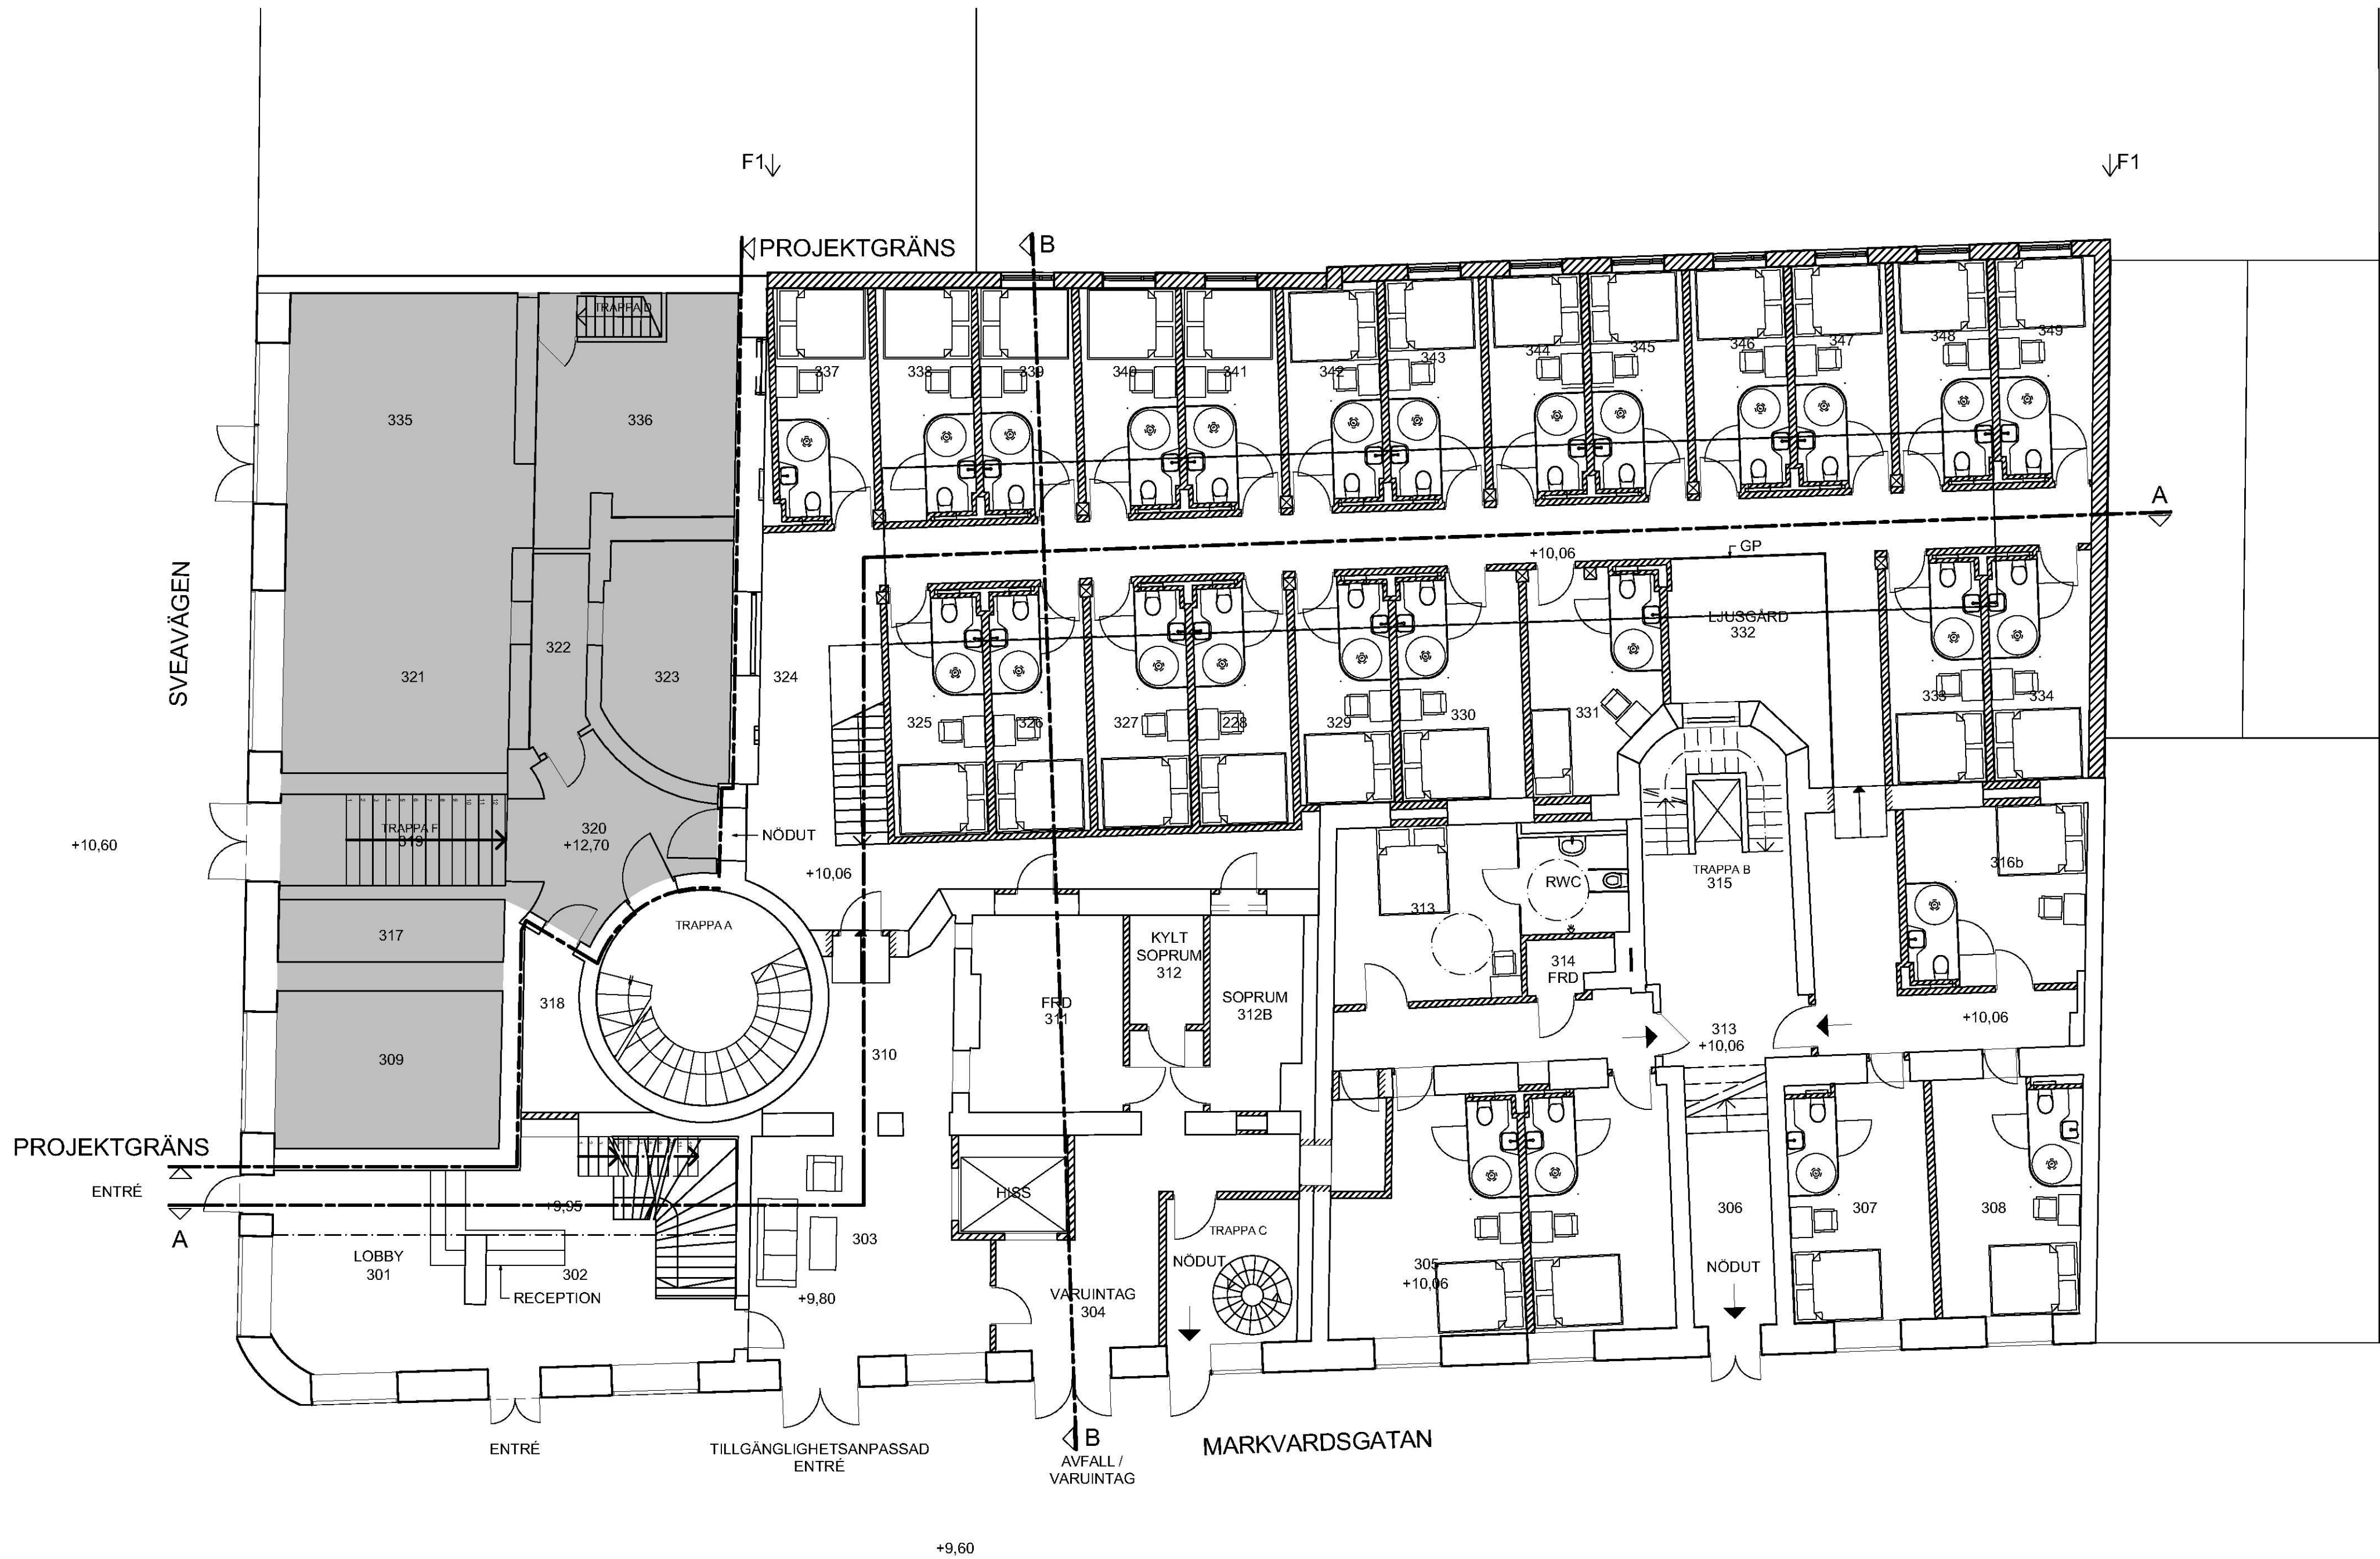

BET	ANTAL	ÄNDRINGEN AVSER	DATUM	SIGN
BYGGLOVHANDLING				
HOTELL SVEAVÄGEN APELTRÄDET 3 & 4				
millimeter arkitekter parmmätargatan 7a 112 24 stockholm tel 08-50 55 55 00 info@millimeter.se www.millimeter.se				
ANSVARIG ML	HANDLÄGGARE DN		RITAD AV DN	
Möbleringsplan Entréplan				
PROJEKTNUMMER 1312	SKALA 1:100 A1		STOCKHOLM : DATUM 2015-04-10	
RITNINGSNUMMER		BETECKNING		
IA-46.3				

