



Alla mått i mm.
Mått som anges med bokstäver (a-a, b-b osv) avser mått som är lika.

- | | |
|--|--------------------------|
| | Bef vägg |
| | Ny vägg |
| | Bef dörr |
| | Riven byggnadsdel/dörr |
| | Ny dörr |
| | Nytt fönster / glasparti |
| | Brandcellsgräns EI60 |
| | Entreprenadgräns |

VÄGGSKÄRMAR (VS)
Väggskrmar byggs generellt lika gipsvägg V9, i höjder angivna på resp takritning.

Vid glaspartier byggs väggskärm ovanför dessa i höjd som anpassas till resp parti enl ritn A37:501-502. Väggskärm ska uppfylla de krav på ljud, klimat resp säkerhet som rummets övriga väggar har.

VÅTRUM


Samtliga väggar i wc med dusch underbehandlas /fuktätas innan kakling, klass Våtzon 1 enl Bygggeramik-rådets branschregler för våtrum, utgåva 10:1.

Bef väggar kompletteras med Våtrumsskiva innan under-
behandling/fukttätning.

VÄGGAR (allmänt)
Se ritn A30:003.

VÄGGTYPER
Se ritn A30:005-A30:006.

MÅLNING OCH YTSKIKTSBEHANDLING
Se ritn A30:007.

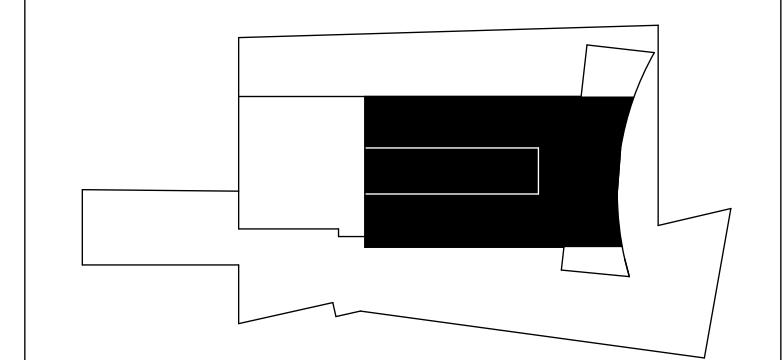

BET	ANT	ÄNDRINGEN AVSER	DATUM	SIGN
<h1>FÖRFRÅGNINGSUNDERLAG</h1>				
<p>DENNA HANDLING ÄR FRAMTAGEN EFTER ORIGINALRITNING UTFÖRD AV AXELSSON & BOROWSKI ARKITEKTER</p> <p>ÖBS! RITNINGEN ÄR INTE EN EXAKT UPPMÄTNINGSRITNING EV MÄTTAVVIKELSER MOT DET BYGGDA KAN DÄRFÖR FÖREKOMMA</p>				
<h2>gwsrk arkitekter</h2>				
FOLKUNGAGATAN 53, 1TR 116 22 STOCKHOLM TEL: [+46 8] 6416110 WWW.GWSRK.SE				
DATUM	RITAD AV		ANSVARIG ARKITEKT	
150220	TK/LR		T KARASALO	
<h1>Kv STADENS DIKE 7, STOCKHOLM</h1>				
<h2>PLAN 4 (1TR)</h2> <p>(+24.00)</p>				
SKALA	A1: 1:100 A3: 1:200		NUMMER	BET
A30:004				