

FÖRKLARINGAR


Alla mått i mm.
Mått som anges med bokstäver (a-a, b-b osv) avser mått som är lika.

- Bef vägg/byggnadsdel
- Ny vägg/byggnadsdel
- Dold frånluftsöppning enl V

FÖRESKRIFTER

- VÄGGPANELER**
- Perforerade plåtkassetter typ ITAAB KASSETT C med svart filt.
Väggmonterat bärverk med klämprofiler.
Kulör: Vitlackad
Perforering: ca 20 mm Runda hål med ca 28mm Diagonal delning.
Kontinuerligt mönster över kassettskarvar.
- Monteras i fält i fasad där bef. ljudabsorbenter ligger infällda i vägg.
Utsida plåt i liv med kringliggande fasadyta.
Storlekar anpassas för att liva med bef. väggfack och karmutsidor fönster enl. elevation.
- Plåtkassetter lika föreskrift ovan.
- Monteras i fält där bef. absorbenter ligger distanserade från fasad.
Montage distanserat från vägg, förses med vit kantlist runtom.
Storlekar anpassas till storlek befintliga fält.

FRÅNLUFTSÖPPNINGAR
Utförande och placering se ritn A37:301-A37:302.

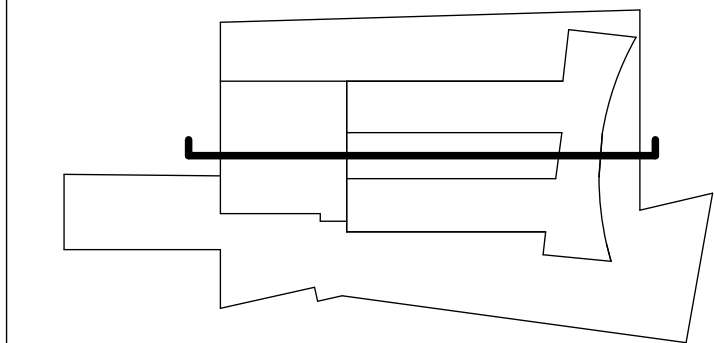

BET	ANT	ÄNDRINGEN AVSER	DATUM	SIGN
FÖRFRÅGNINGSUNDERLAG				
DENNA HANDLING ÄR FRAMTAGEN EFTER ORIGINALRITNING UTFÖRD AV AXELSSON & BOROWSKI ARKITEKTER				
OBS! RITNINGEN ÄR INTE EN EXAKT UPPMÄTNINGSRITNING EV MÄTTAVVIKELSER MOT DET BYGGDA KAN DÄRFÖR FÖREKOMMA				
gws arkitekter				
FOUKUNGAGATAN 53, 1TR 116 222 STOCKHOLM. TEL: [+46 8] 6416110 WWW.GWSK.SE				
DATUM	RITAD AV		ANSVARIIG ARKITEKT	
150220	LR/LP/TK		T KARASALO	
Kv STADENS DIKE 7, STOCKHOLM				
LÄNGDSEKTION (A-A)				
SKALA	A1: 1:100 A3: 1:200		NUMMER	A30:101
				BET